JÁRNBENT STEYPA
Innveggjaeiningar 1:20

Innveggur IV.1.4.30
Hliðarmynd 1:20

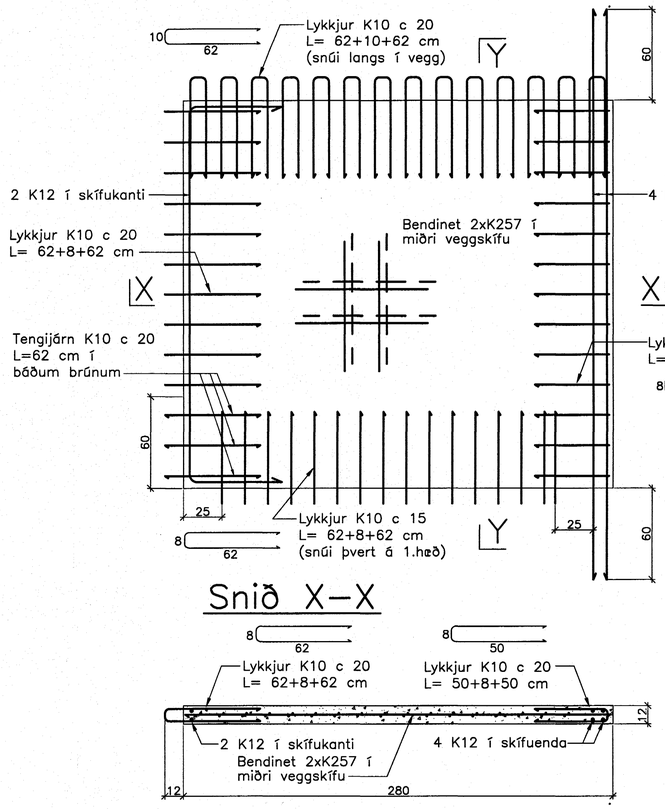

Snið Y–Y

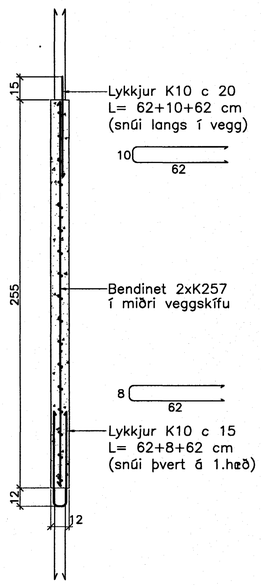

Snið X–X

Athuga þarf sérstaklega staðsetningu lóðréttu K12 járnanna upp úr einingum, þar sem loftaplötur nar sitja 3 cm inn á veggjum beggja megin frá.

Innveggur IV.1.5.30
Hliðarmynd 1:20

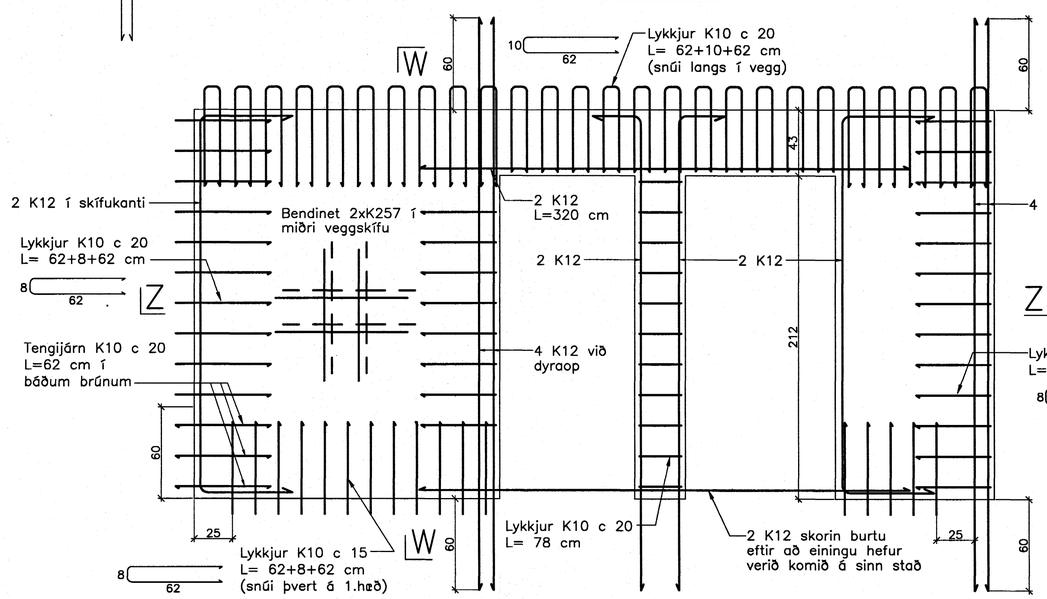

Snið W–W

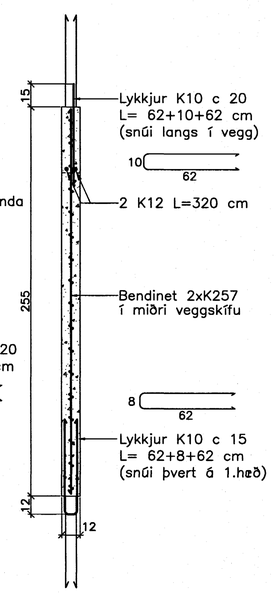

Snið Z–Z

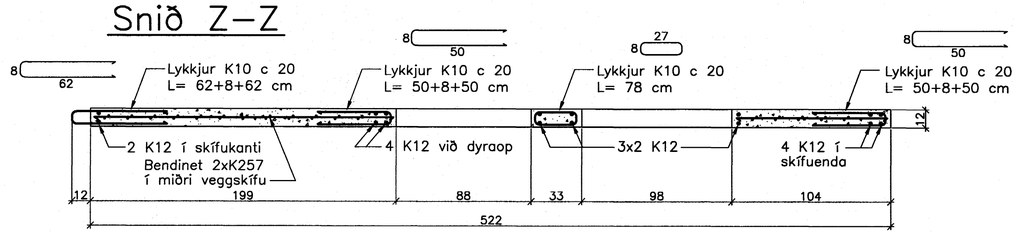

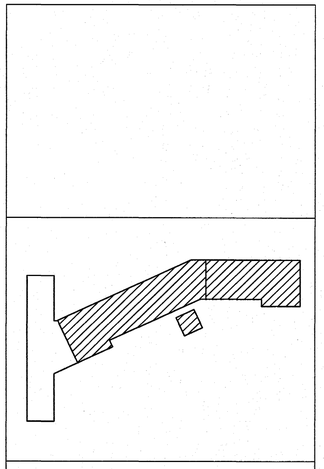

Breytingar:

Samþykkt þann
10 JAN. 2005
Byggingafulltrúinn í Hafnarfirði
F.h. Sigurbjartur Halldórsson
Vífill Oddsson
101237 3629

TEIKNISTOFAN ÓÐINSTORGI

Verkefni: Lækjargata 30 Hafnarfirði

Heiti: Járnbent steypa: Innveggjaeiningar

Hönnun: Vífill Oddsson verkfræðingur

VÍFILL ODDSSON — VERKFRÆÐINGUR
kt. 101237–3629 — FVFÍ – FRV
SÍMI: 510–2200
ÓÐINSGÖTU 7 REYKJAVÍK — FAX: 510–2201

M. 1:20
R. V.O./K.S.G.
T. K.S.G.
Dags. des. 2004 Nr. 969–1–18