
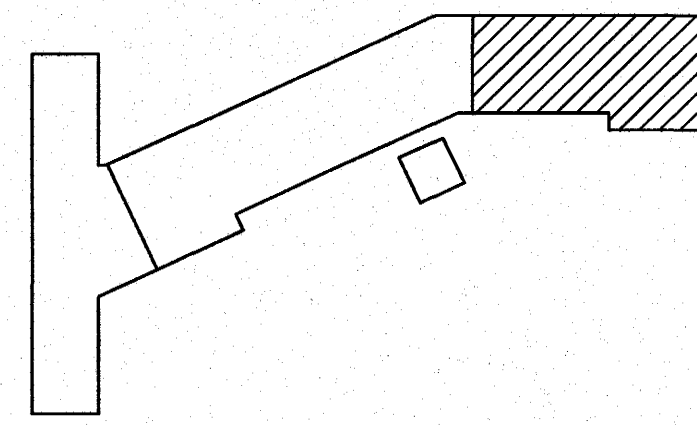


# JÁRNBENT STEYPA

## Loft og veggir á 1. hæð

### Grunnmynd 1:50

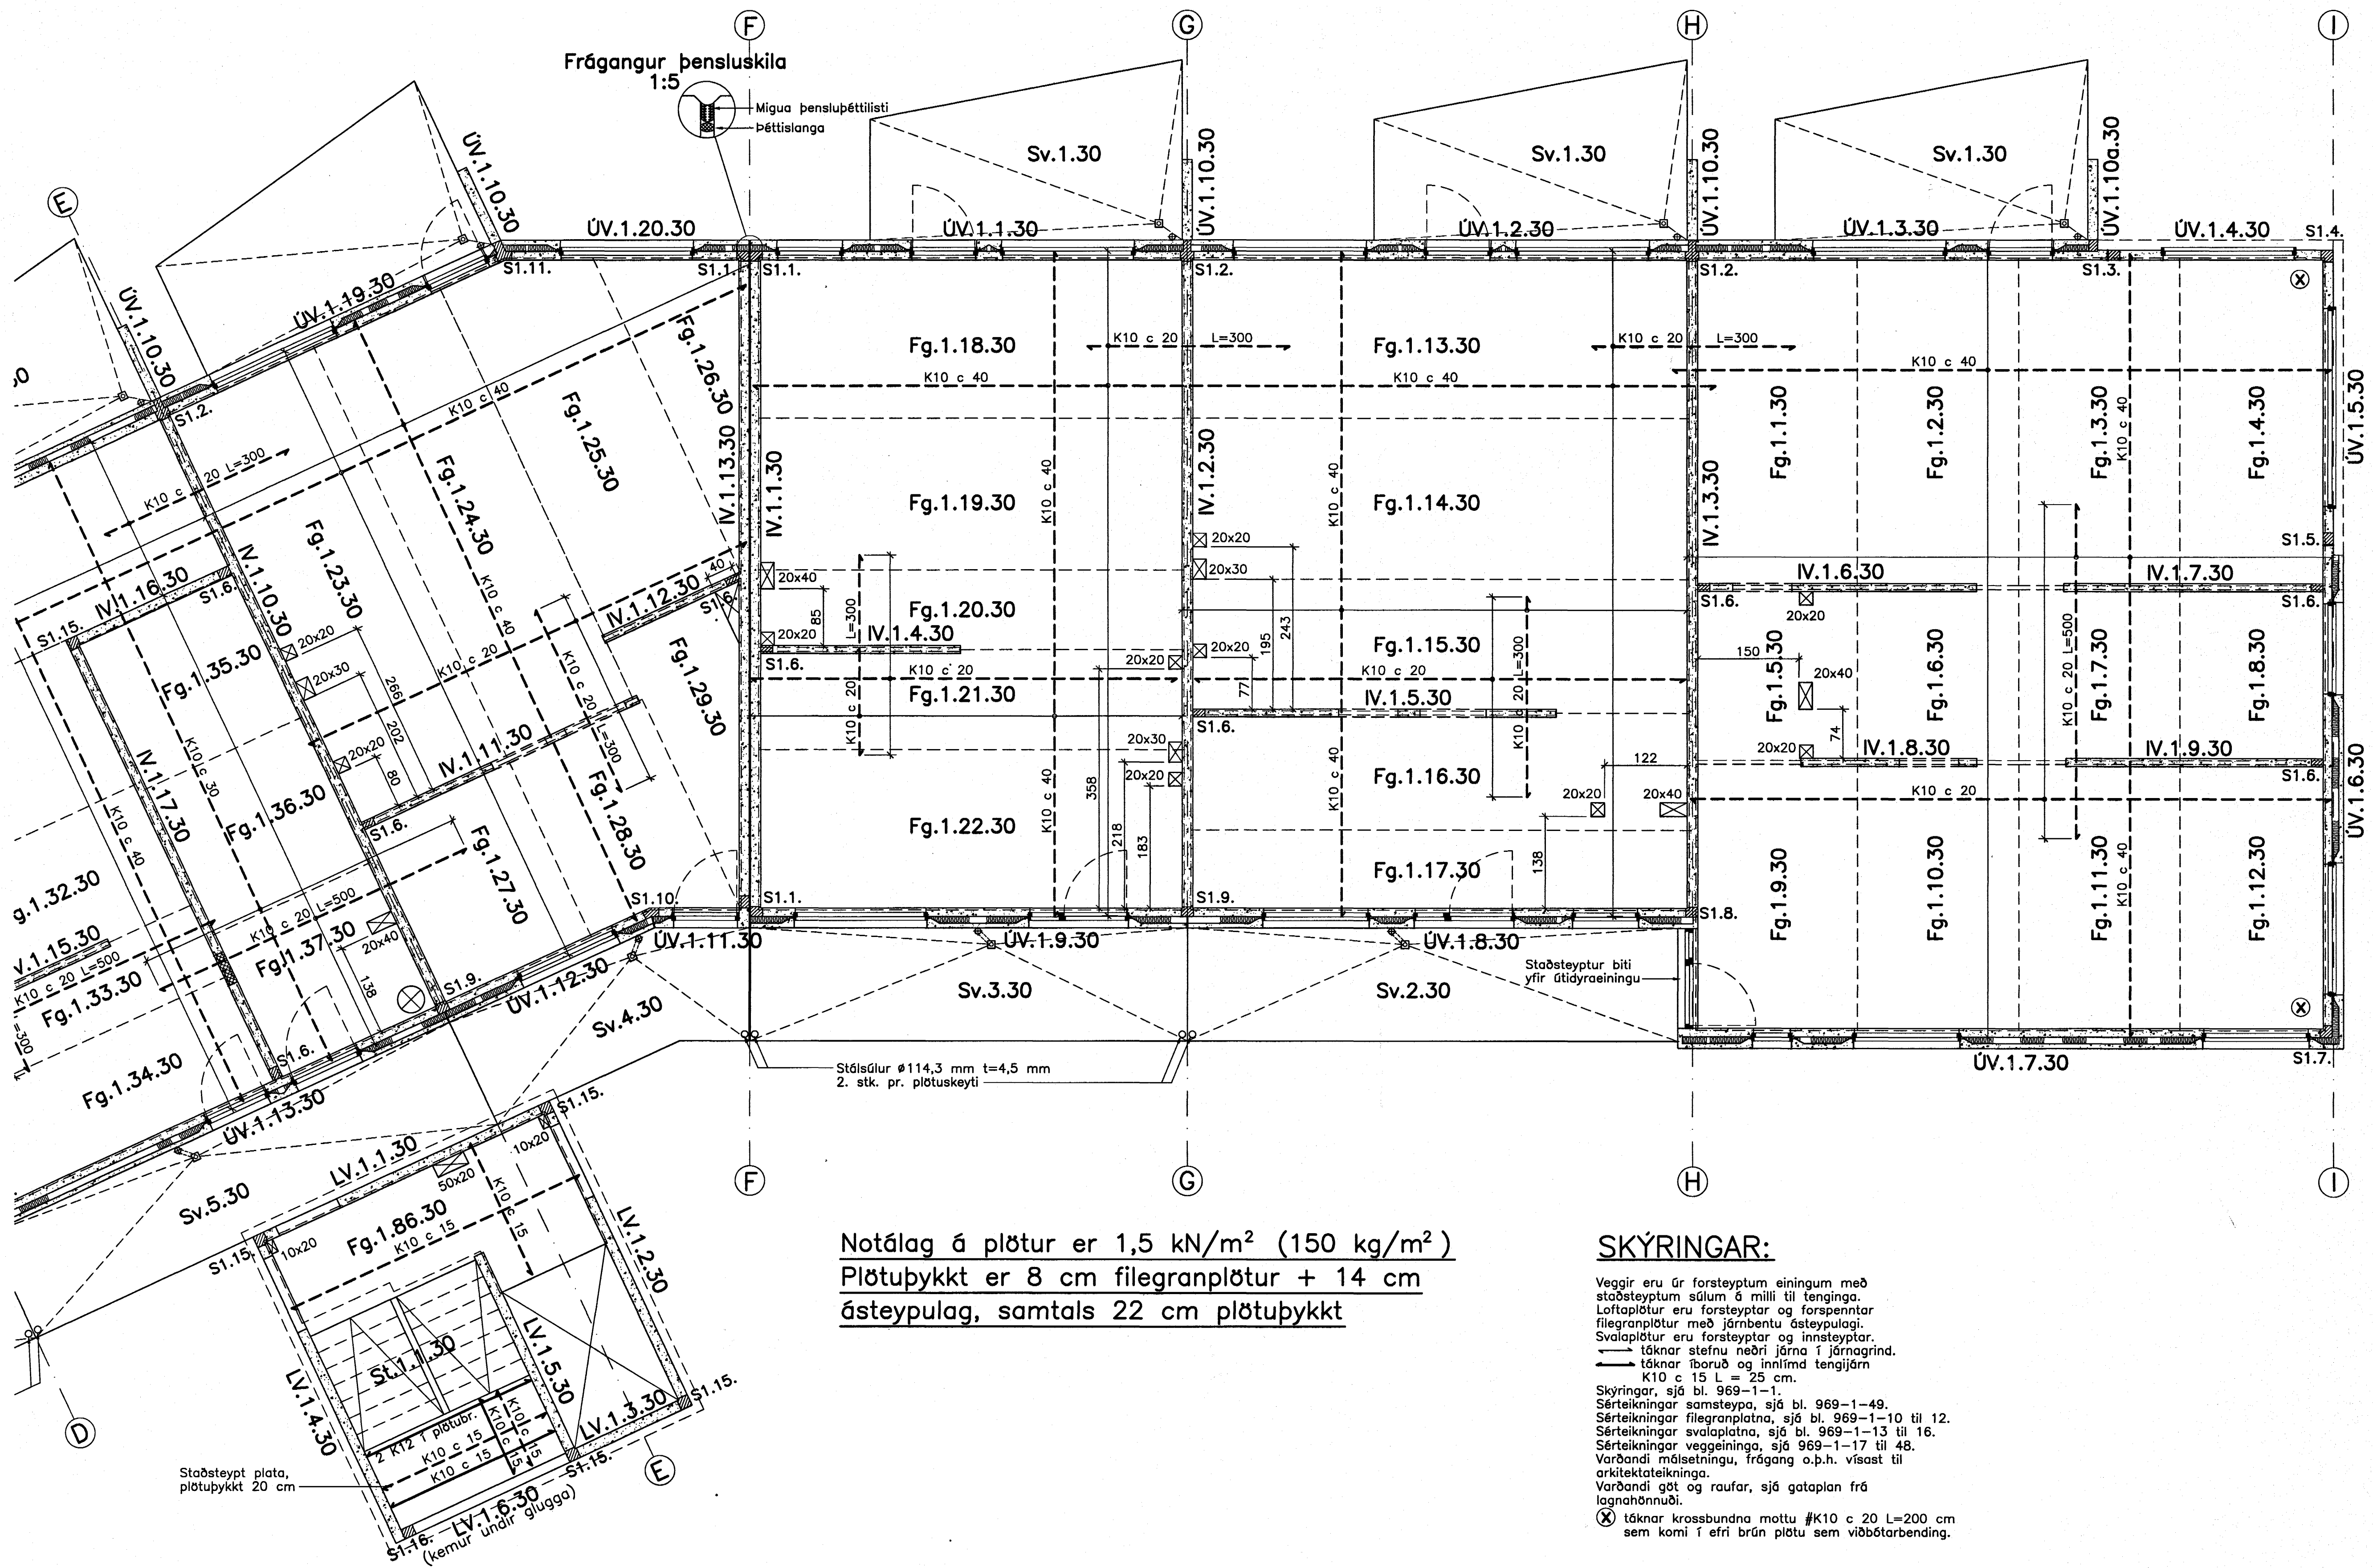

Breytingar:


Sampykkt þann  
10 JAN. 2005  
Byggingafulltrúinn í Hafnarfirði  
R/h. Sigurbjartur Halldórsson  
Vífill Oddsson  
101237 3629

TEKNIstofan  
ODINSTORGI

Verkefni: Lækjargata 30 Hafnarfirði  
Heiti: Járbent steypa: Loft og veggir á 1. hæð, grunnmynd

Hönnun: Vífill Oddsson verkfræðingur  
VÍFILL ODDSSON VERKFRÆÐINGUR  
kt. 101237-3629 FVFI - FRV  
ÓDINSGÖTU 7 REYKJAVÍK SÍMI: 510-2200  
FAX: 510-2201  
M. 1:50  
R. V.O./K.S.G.  
T. K.S.G.  
Dags. des. 2004 Nr. 969-1-7

Notálag á plötur er 1,5 kN/m<sup>2</sup> (150 kg/m<sup>2</sup>)  
Plötubykkt er 8 cm filegranplötur + 14 cm  
ásteypulag, samtals 22 cm plötubykkt

**SKÝRINGAR:**  
Veggir eru úr forsteyptum einingum með stöðsteyptum súlum á milli til tenginga. Loftplötur eru forsteyptar og forspennar filegranplötur með járbentu ásteypulagi. Svalaplötur eru forsteyptar og innsteyptar.  
— tákna stefnu neðri járna í járngrind.  
— tákna íboruð og innlimd tengjarn K10 c 15 L = 25 cm.  
Skýringar, sjá bl. 969-1-1.  
Sérteikningar samsteypa, sjá bl. 969-1-49.  
Sérteikningar filegranplöta, sjá bl. 969-1-10 til 12.  
Sérteikningar svalplöta, sjá bl. 969-1-13 til 16.  
Sérteikningar veggina, sjá 969-1-17 til 48.  
Varðandi málsetningu, frágang o.p.h. vísað til arkitektateikninga.  
Varðandi gót og raufar, sjá gataplán frá lagnabönnuði.  
⊗ tákna krossbundna mottu #K10 c 20 L=200 cm sem komi í efri brún plötu sem viðbótarbending.