


YFIRLITSMYND
1:200

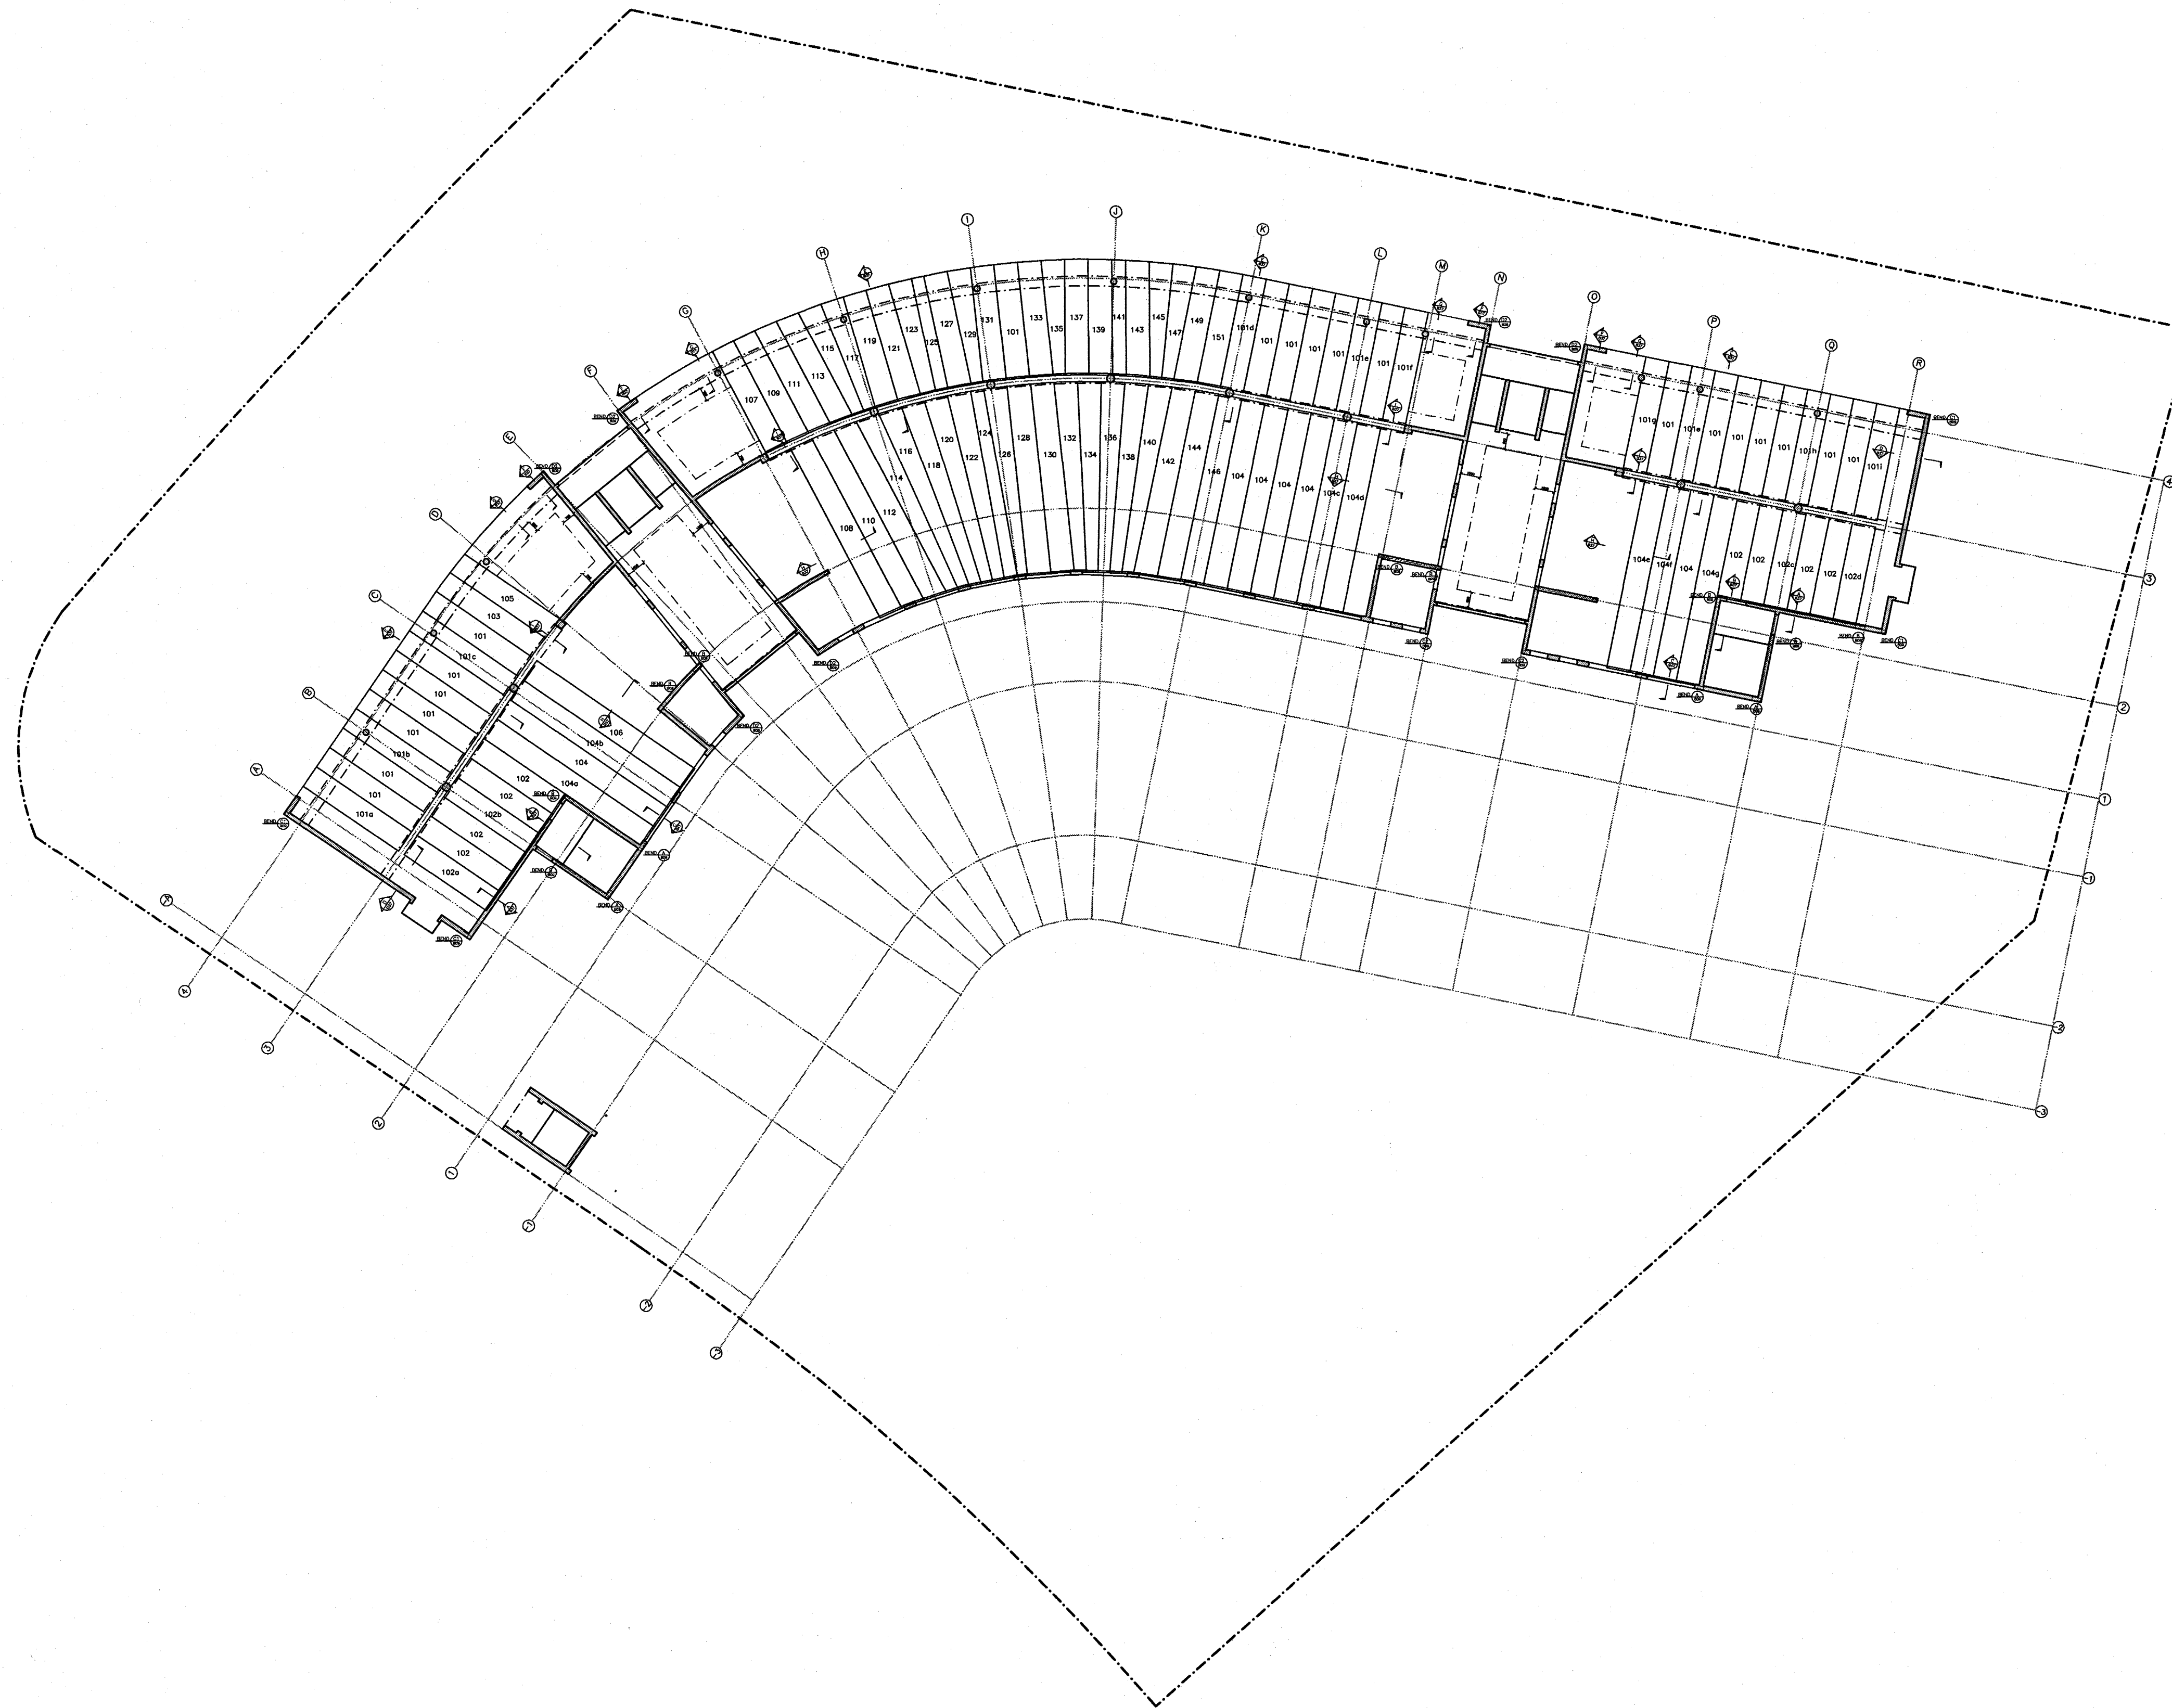

MERKINGAR

- V MERKIR VINKIL STÆRDIR SBR. ADSTÆÐUR
- L MERKIR LYKKJU 140 x SBR. ADSTÆÐUR
- L1 MERKIR LYKKJU 165 x SBR. ADSTÆÐUR
- L2 MERKIR LYKKJU 153 x SBR. ADSTÆÐUR
- S1 MERKIR VEGGENDABENDINGU:
LYKKJUR K10c/c200, L=190x140
LÖÐRÆTT KOMI 6K25, SJÁ TEIKN. B37
- S2 MERKIR VEGGENDABENDINGU (SJÁ TEIKN. 37)

Samþykkt þann
10 JAN. 2005
Byggingafulltrúinn í Hafnarfirði
Fh. Sigurbjartur Halldórsson

A	05.11.04	BENDING Í VEGGJUM, NÖMER Á HOLPLÖTUM	BG
ÖTG.	DAGS.	BREYTING:	HANNAD SAMP.
DALSHRAUN 1 HAFNARFIRDI		BURDARVIRKI PLATA YFIR 1. HÆÐ YFIRLITSMYND	
VSB VERKFRÆÐISTOFA		Áritun lögg. hönnuða:	
Björn Gústafsson, Kt.180550-4889		Kt.180550-4889	
Hannað: BG		Teiknað: BG/JJR	
Mál: 1:200		Yfirfarð: BG	
Dags: 21.10.04		Nr: 03841-B32-A	

FRV BEJARHRAUNI 20+220 HAFNARFJÖRDUR
Heimasíða: www.vsb.is • Netfang: vsb@vab.is
Sími 565-8600 Fax 565-8610 • Kt. 170796-2899