


YFIRLITSMYND  
1:200

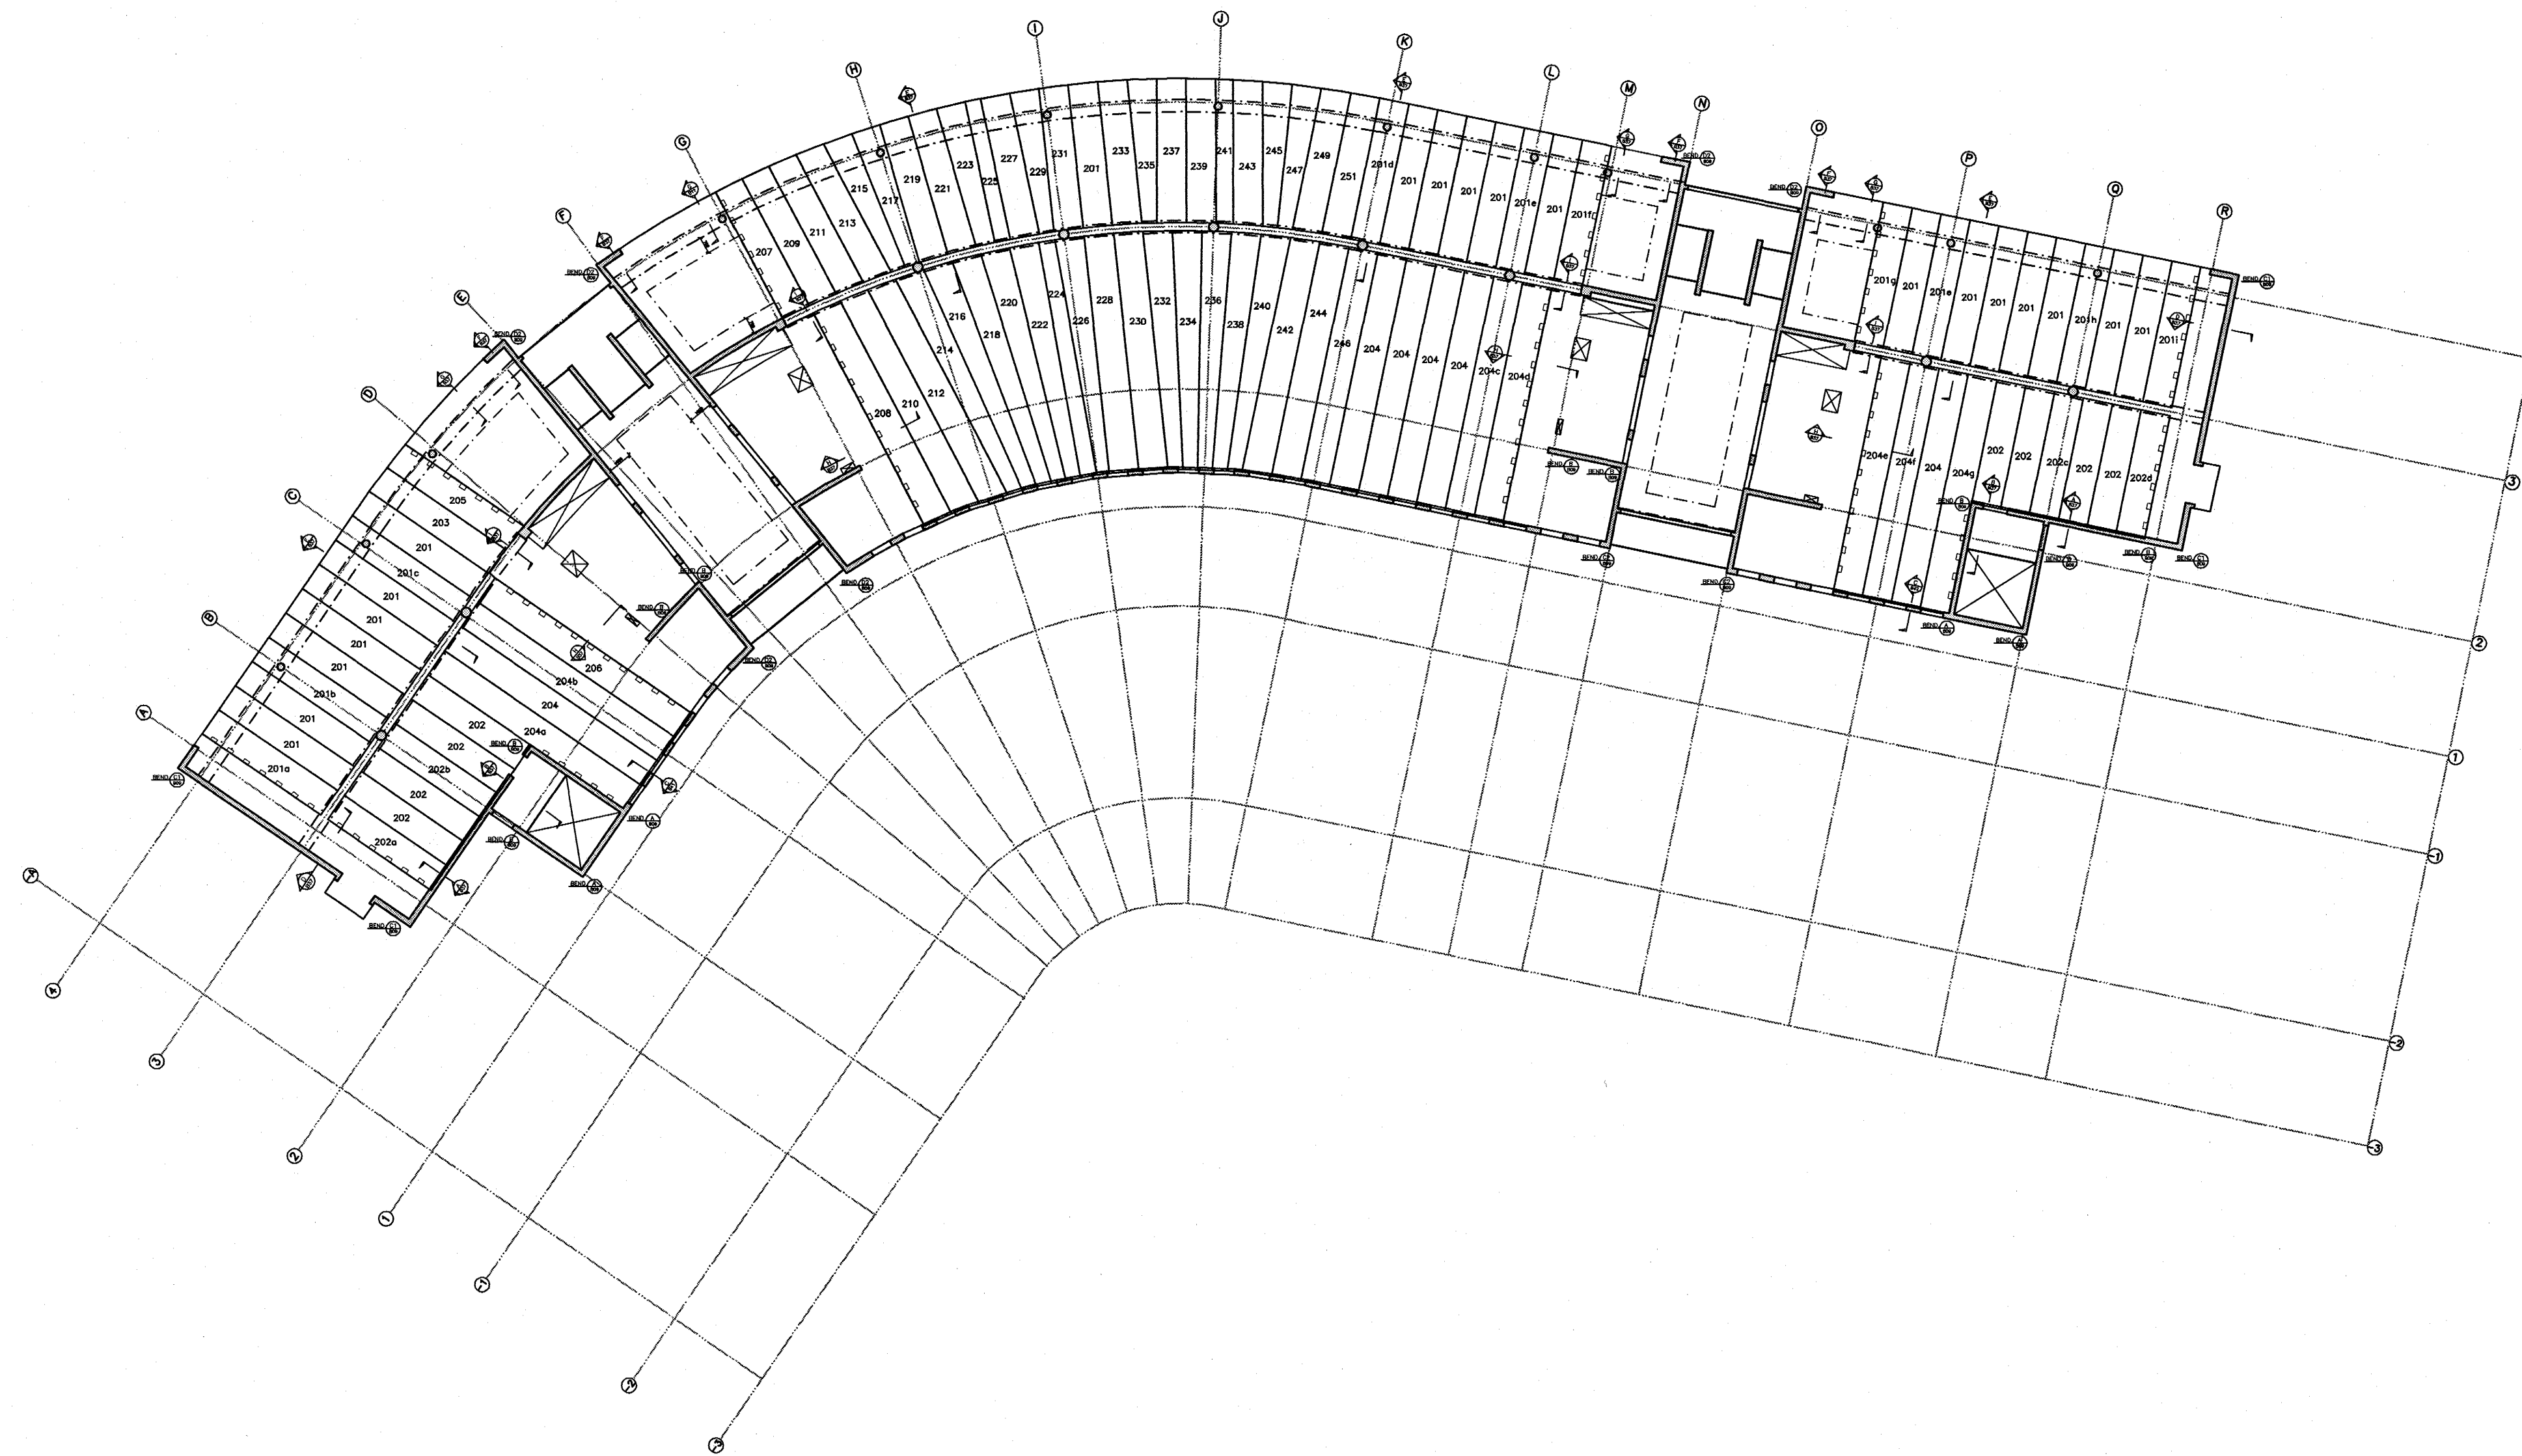

**MERKINGAR**

- V MERKIR VINKIL STÆRDIR SBR. ADSTÆÐUR
  - L MERKIR LYKKJU 140 x SBR. ADSTÆÐUR
  - L1 MERKIR LYKKJU 165 x SBR. ADSTÆÐUR
  - L2 MERKIR LYKKJU 153 x SBR. ADSTÆÐUR
  - S1 MERKIR SÖLUBENDINGU
- LYKKJA = K10 c/c200, L=190x140  
LÖDR. = 6 K25

Samþykkt þá  
10 JAN. 2003  
Byggingafrúnn í Hlí  
Fh. Sigurbjartur Hákk

OTG.	DAGS.	BREYTING:	HANNAÐ	SAMP.
		DALSHRAUN 1 HAFNARFIRDI	BURDARVIRKI PLATA YFIR 2. HÆÐ YFIRLITSMYND	
VSB		VERKFRÆÐISTOFA	Áritun lögg. hönnuða: Björn Gústafsson, Kt.180650-4889	
BEJARHRAUNI 20*220 HAFNARFJÖRDUR Heimasíða: www.vsb.is • Netfang: vsb@vsb.is Sími: 585-8600 Fax: 585-8610 • Kt. 710796-2899		Hannað: BG	Teiknað: BG/JR	
		Máli: 1:200	Yfirfarið: BG	
		Dags: 15.11.04	Nr: 03841-B48	