


HOLPLÖTUR YFIR 2. HÆÐ  
1:50

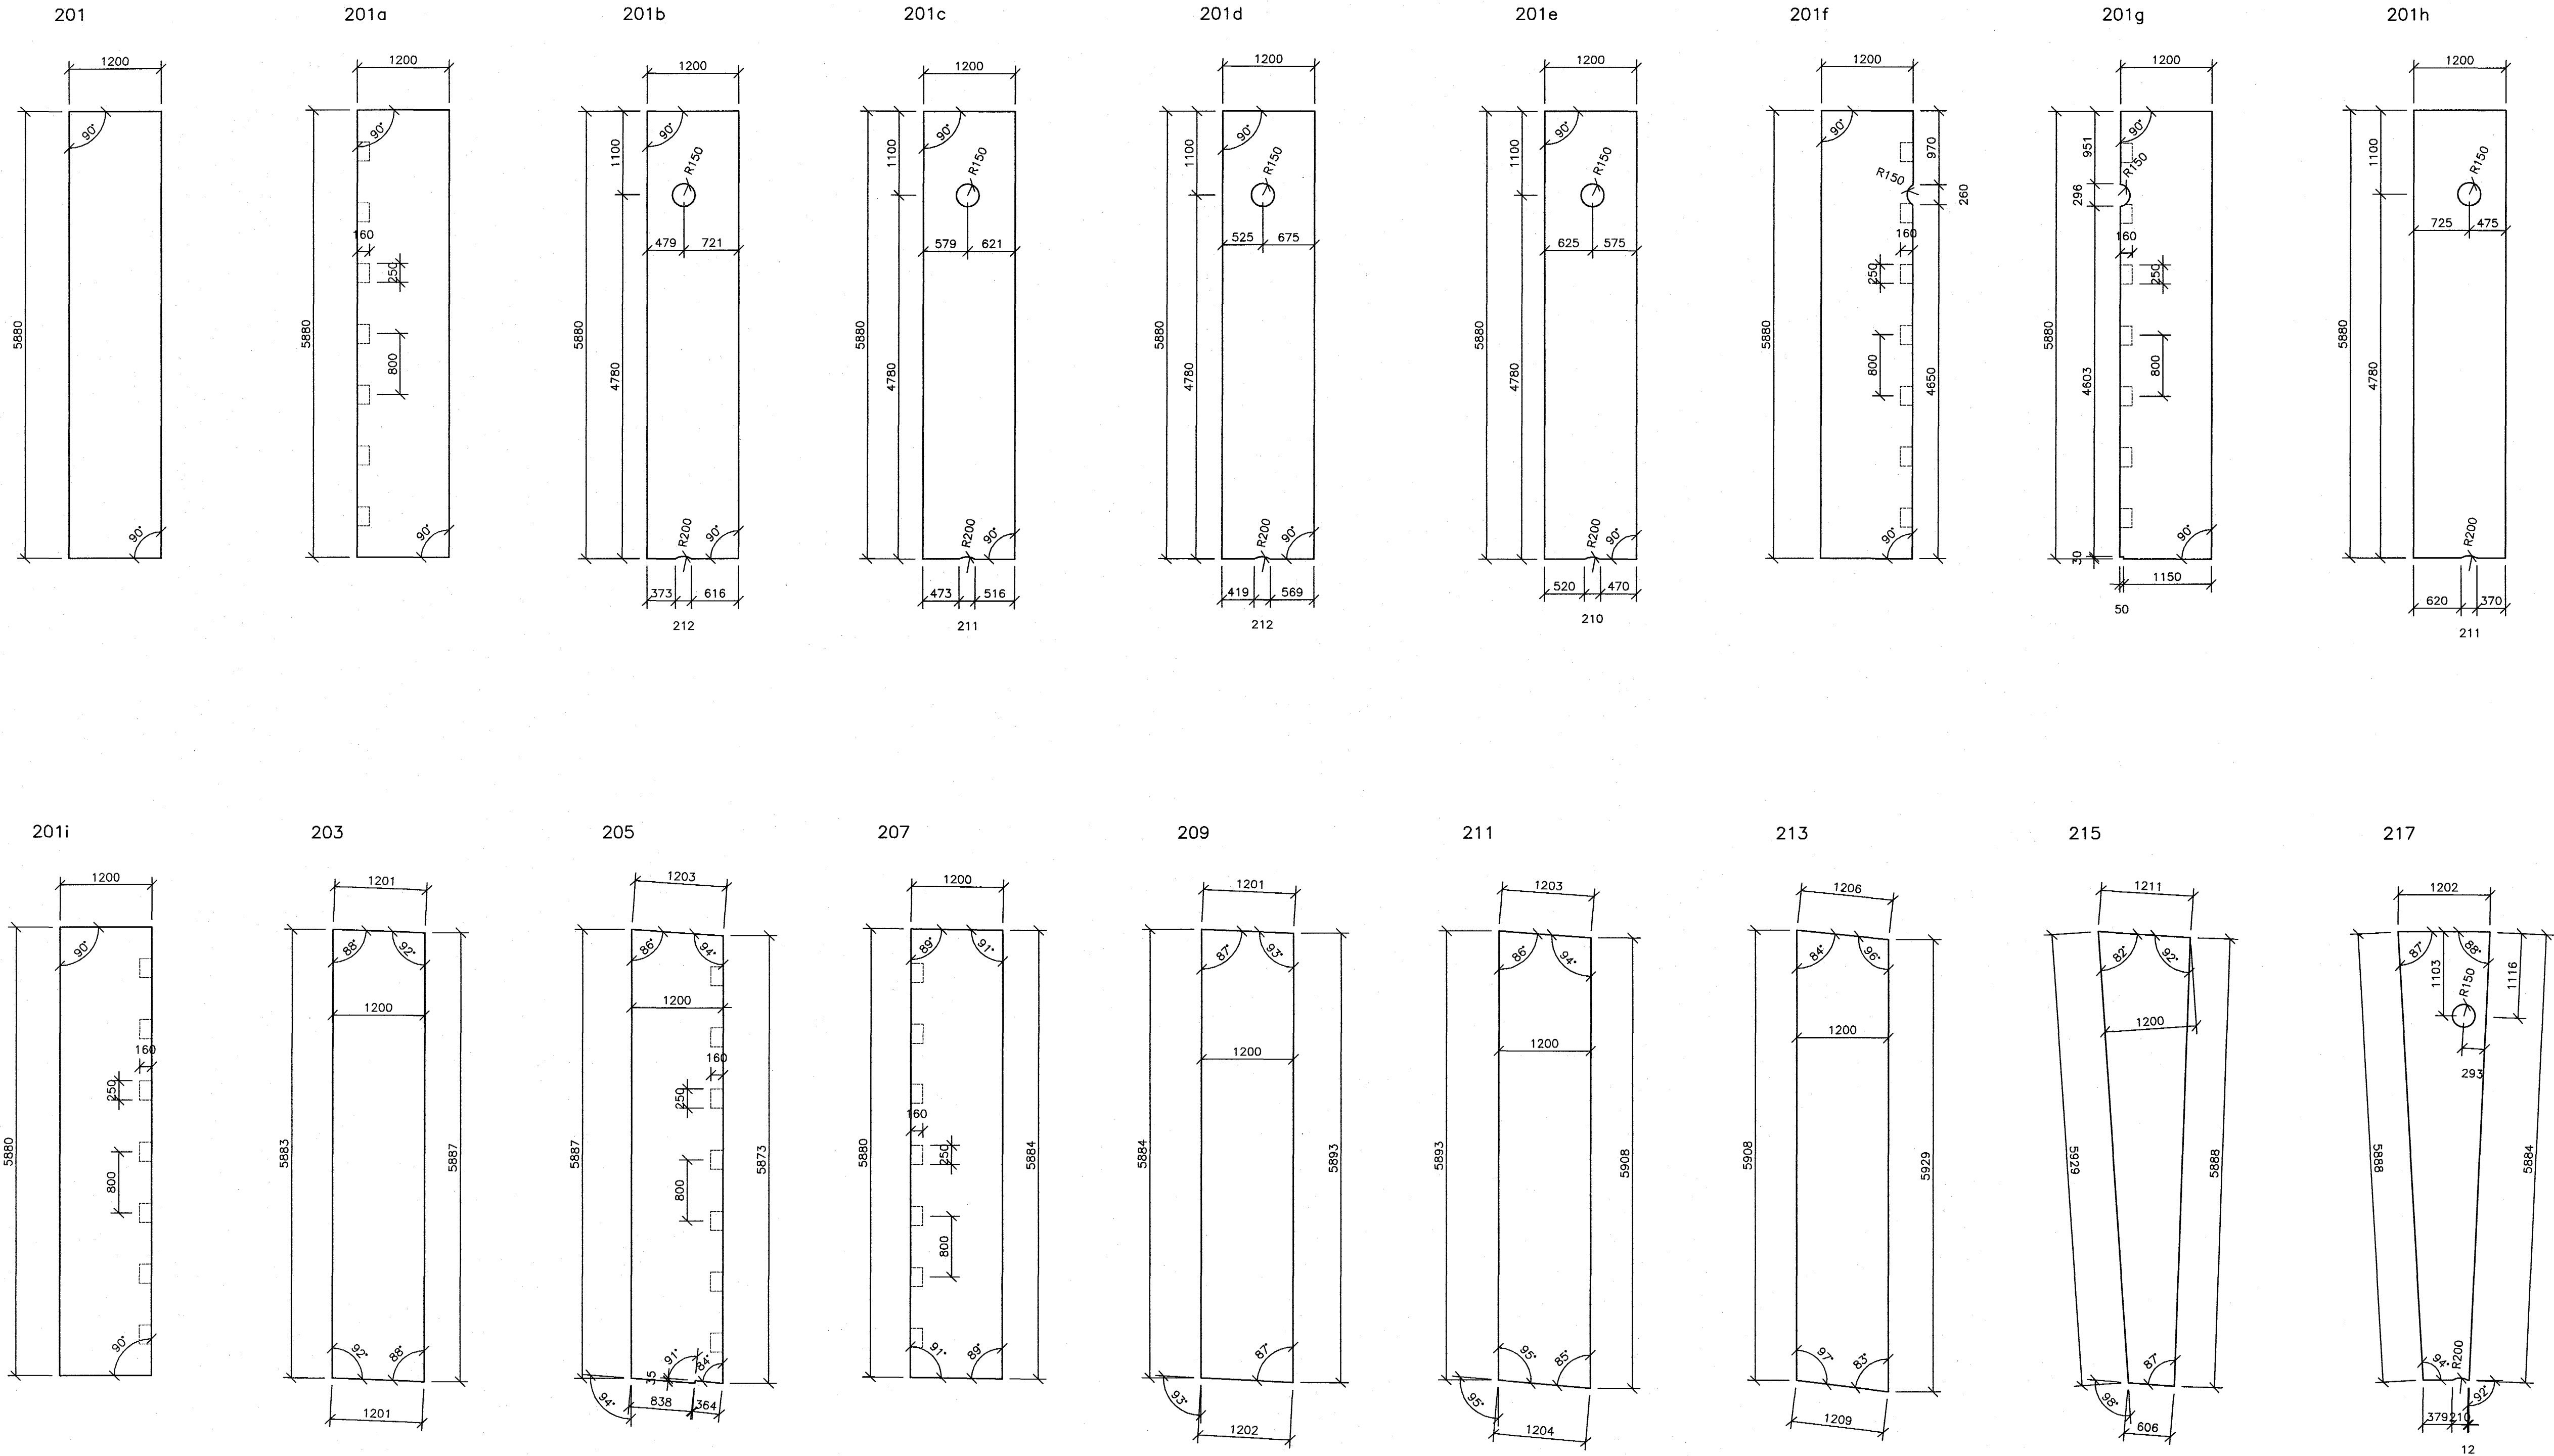

Samþykkt þann  
10 JAN. 2005

Byggingafulltrúinn í Hafnarfirði  
F.h. Sigurbjartur Halldórsson

| ÓTG.                       | DAGS. | BREYTING:       | HANNAÐ   | SAMB. |
|----------------------------|-------|-----------------|--|-------|
| DALSHRAUN 1<br>HAFNARFIRÐI |       |                 | BURÐARVIRKI<br>PLATA YFIR 2. HÆÐ<br>HOLPLÖTUR, EININGAR    |       |
| VSB VERKFRÆÐISTOFA         |       |                 | Áritun lögg. hönnuða:<br>Björn Gústafsson, Kt.:180550-4889 |       |
| Hannað: BG                 |       | Teiknað: BG/JJR |  |       |
| Máli: 1:50                 |       | Yfirfarir: BG   |  |       |
| Dags: 15.11.04             |       | Nr: 03841-B54   |  |       |