


HOLPLÖTUR YFIR 2. HÆÐ
1:50

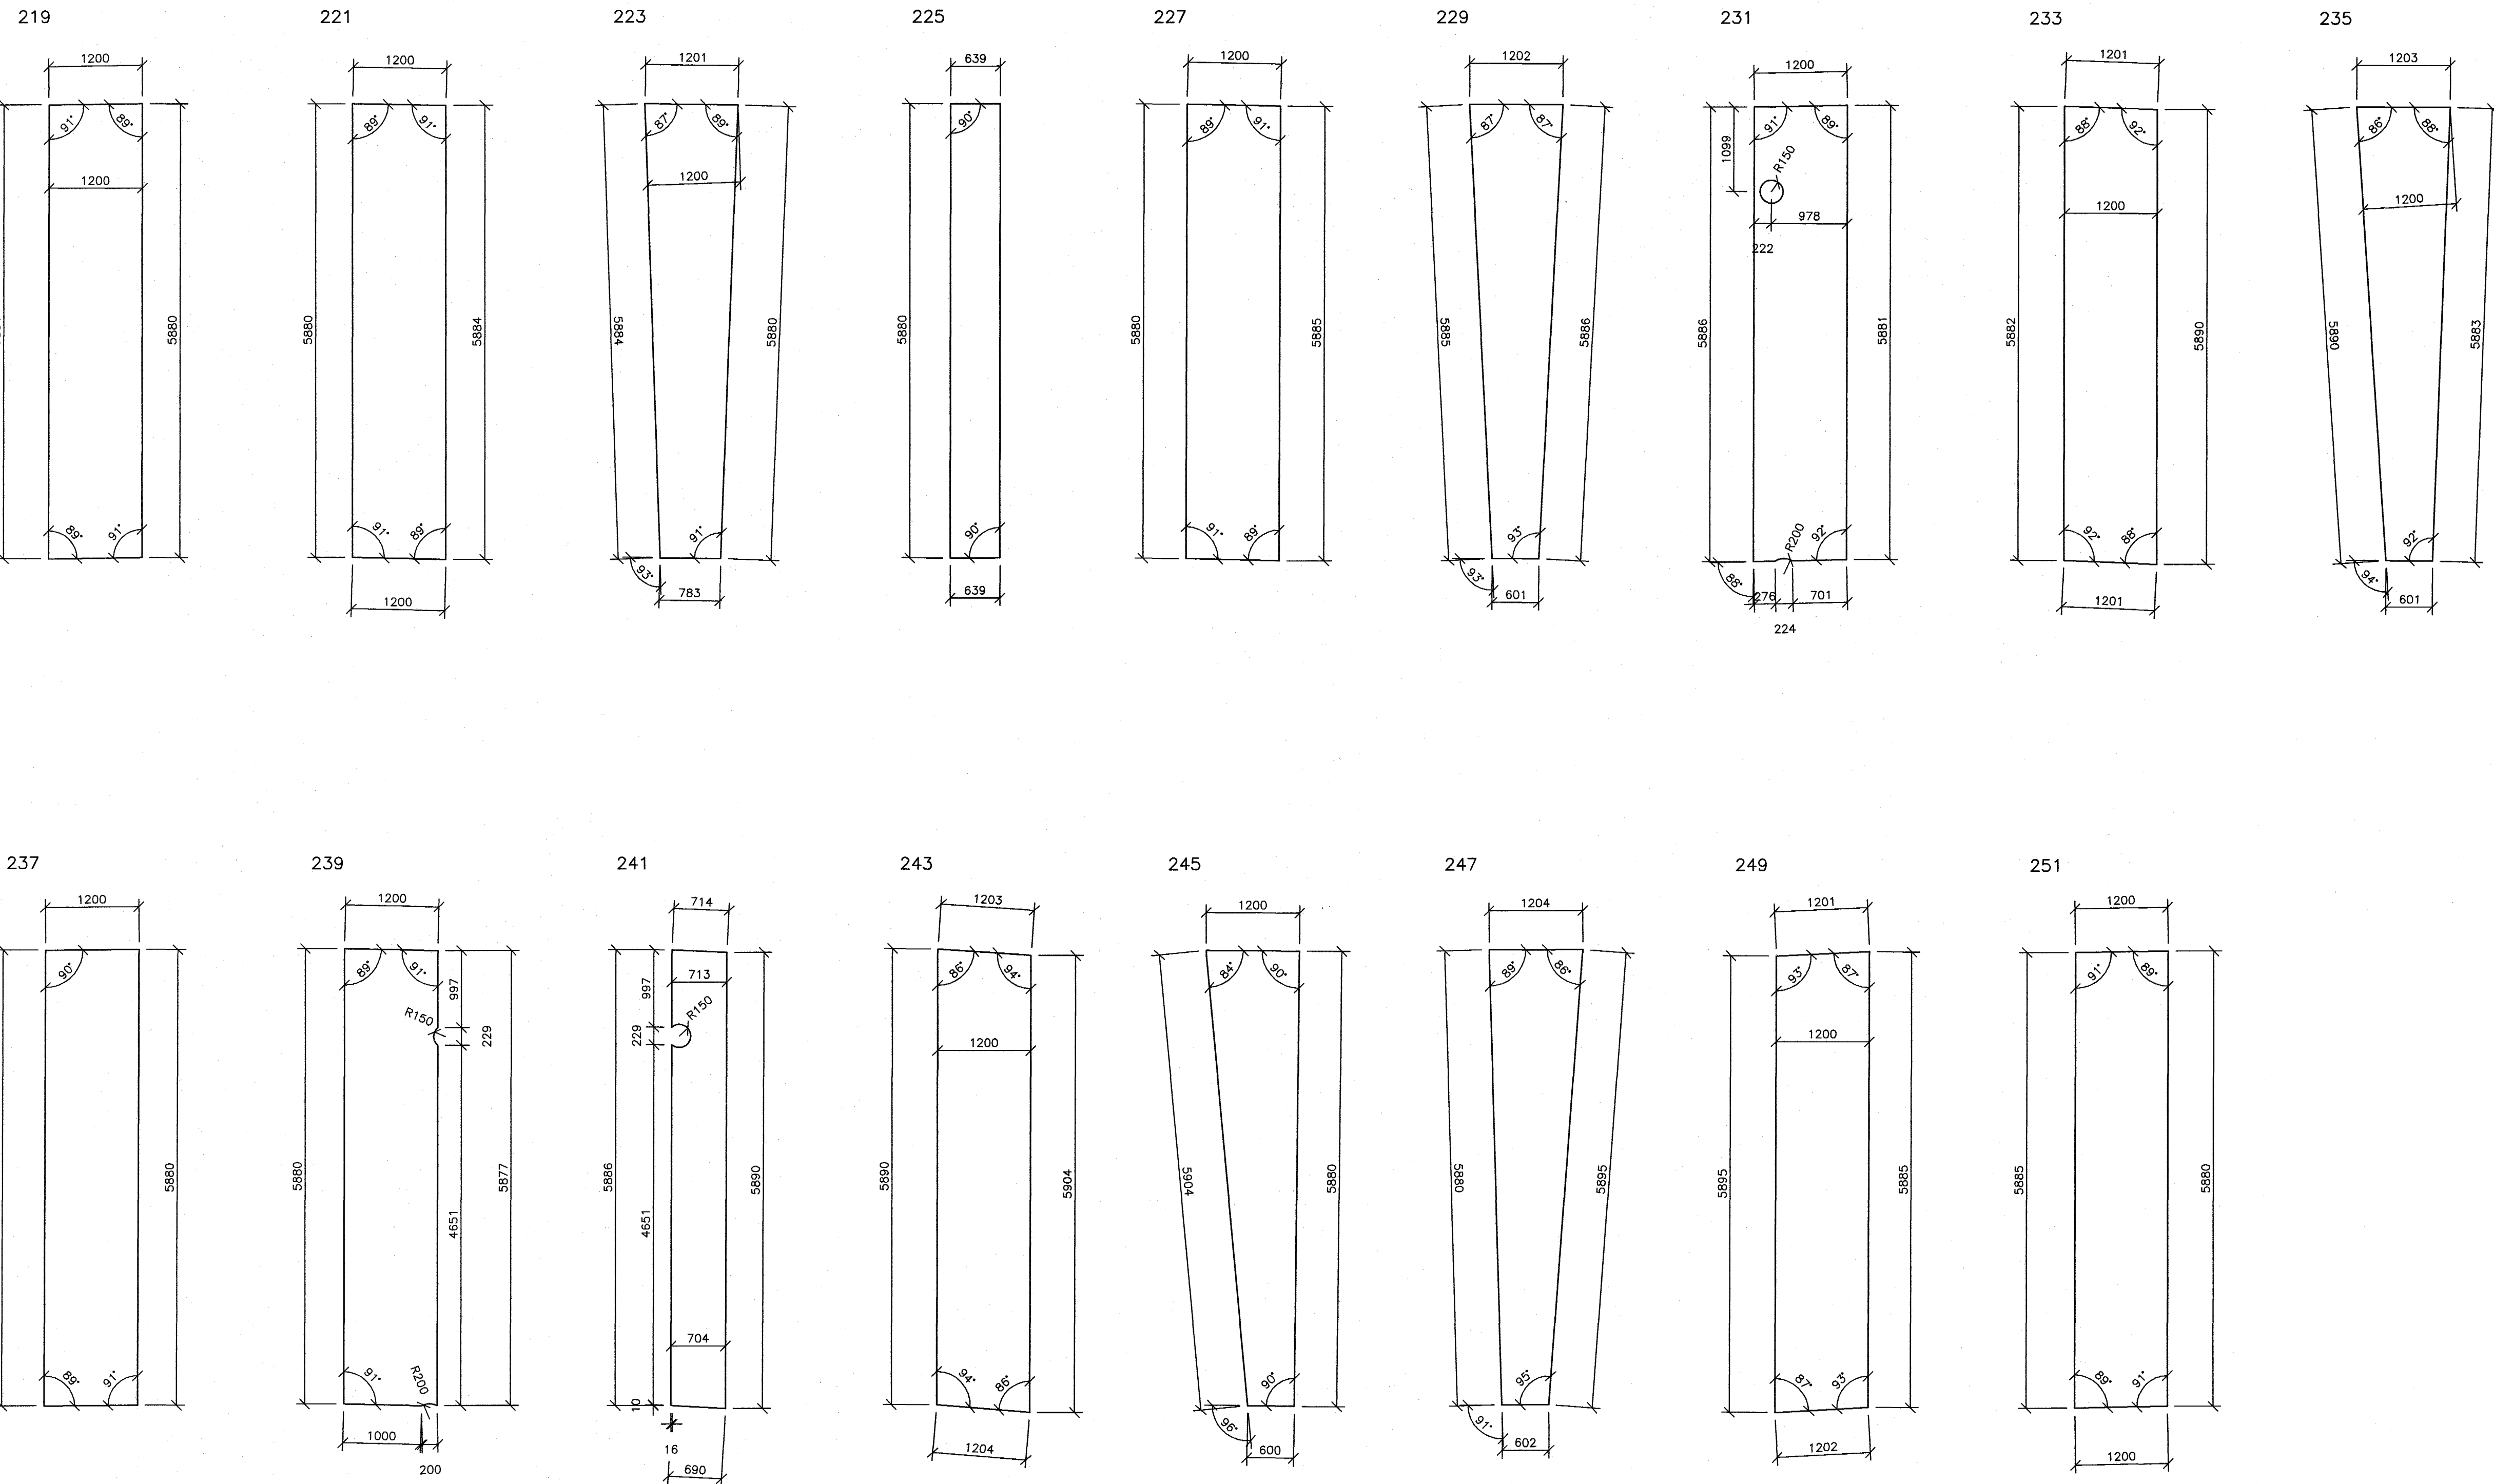

Sampykkt þann
10 JAN. 2005

Byggingafultrúinn í Hafnarfirði
Fh. Sigurbjartur Halldórsson

OTG.	DAGS.	BREYTING:	HANNAÐ	SAMP.
DALSHRAUN 1 HAFNARFIRÐI			BURDARVIRKI PLATA YFIR 2. HÆÐ HOLPLÖTUR, EININGAR	
VSB VERKFRÆÐISTOFA			Áritun lögg. hönnuða: Björn Guðafarsson, Kt.:180550-4889	
BEJARHRAUNI 20+220 HAFNARFJÖRDUR Heimasíða: www.vsb.is • Netfang: vsb@vsb.is Sími:585-8600 Fax 585-8610•Kt:710796-2899			Hannað: BG	Teiknað: BG/JJR
FRV			Máli: 1:50	Yfirfarið: BG
			Dags: 15.11.04	Nr: 03841-B55