


YFIRLITSMYND  
1:200

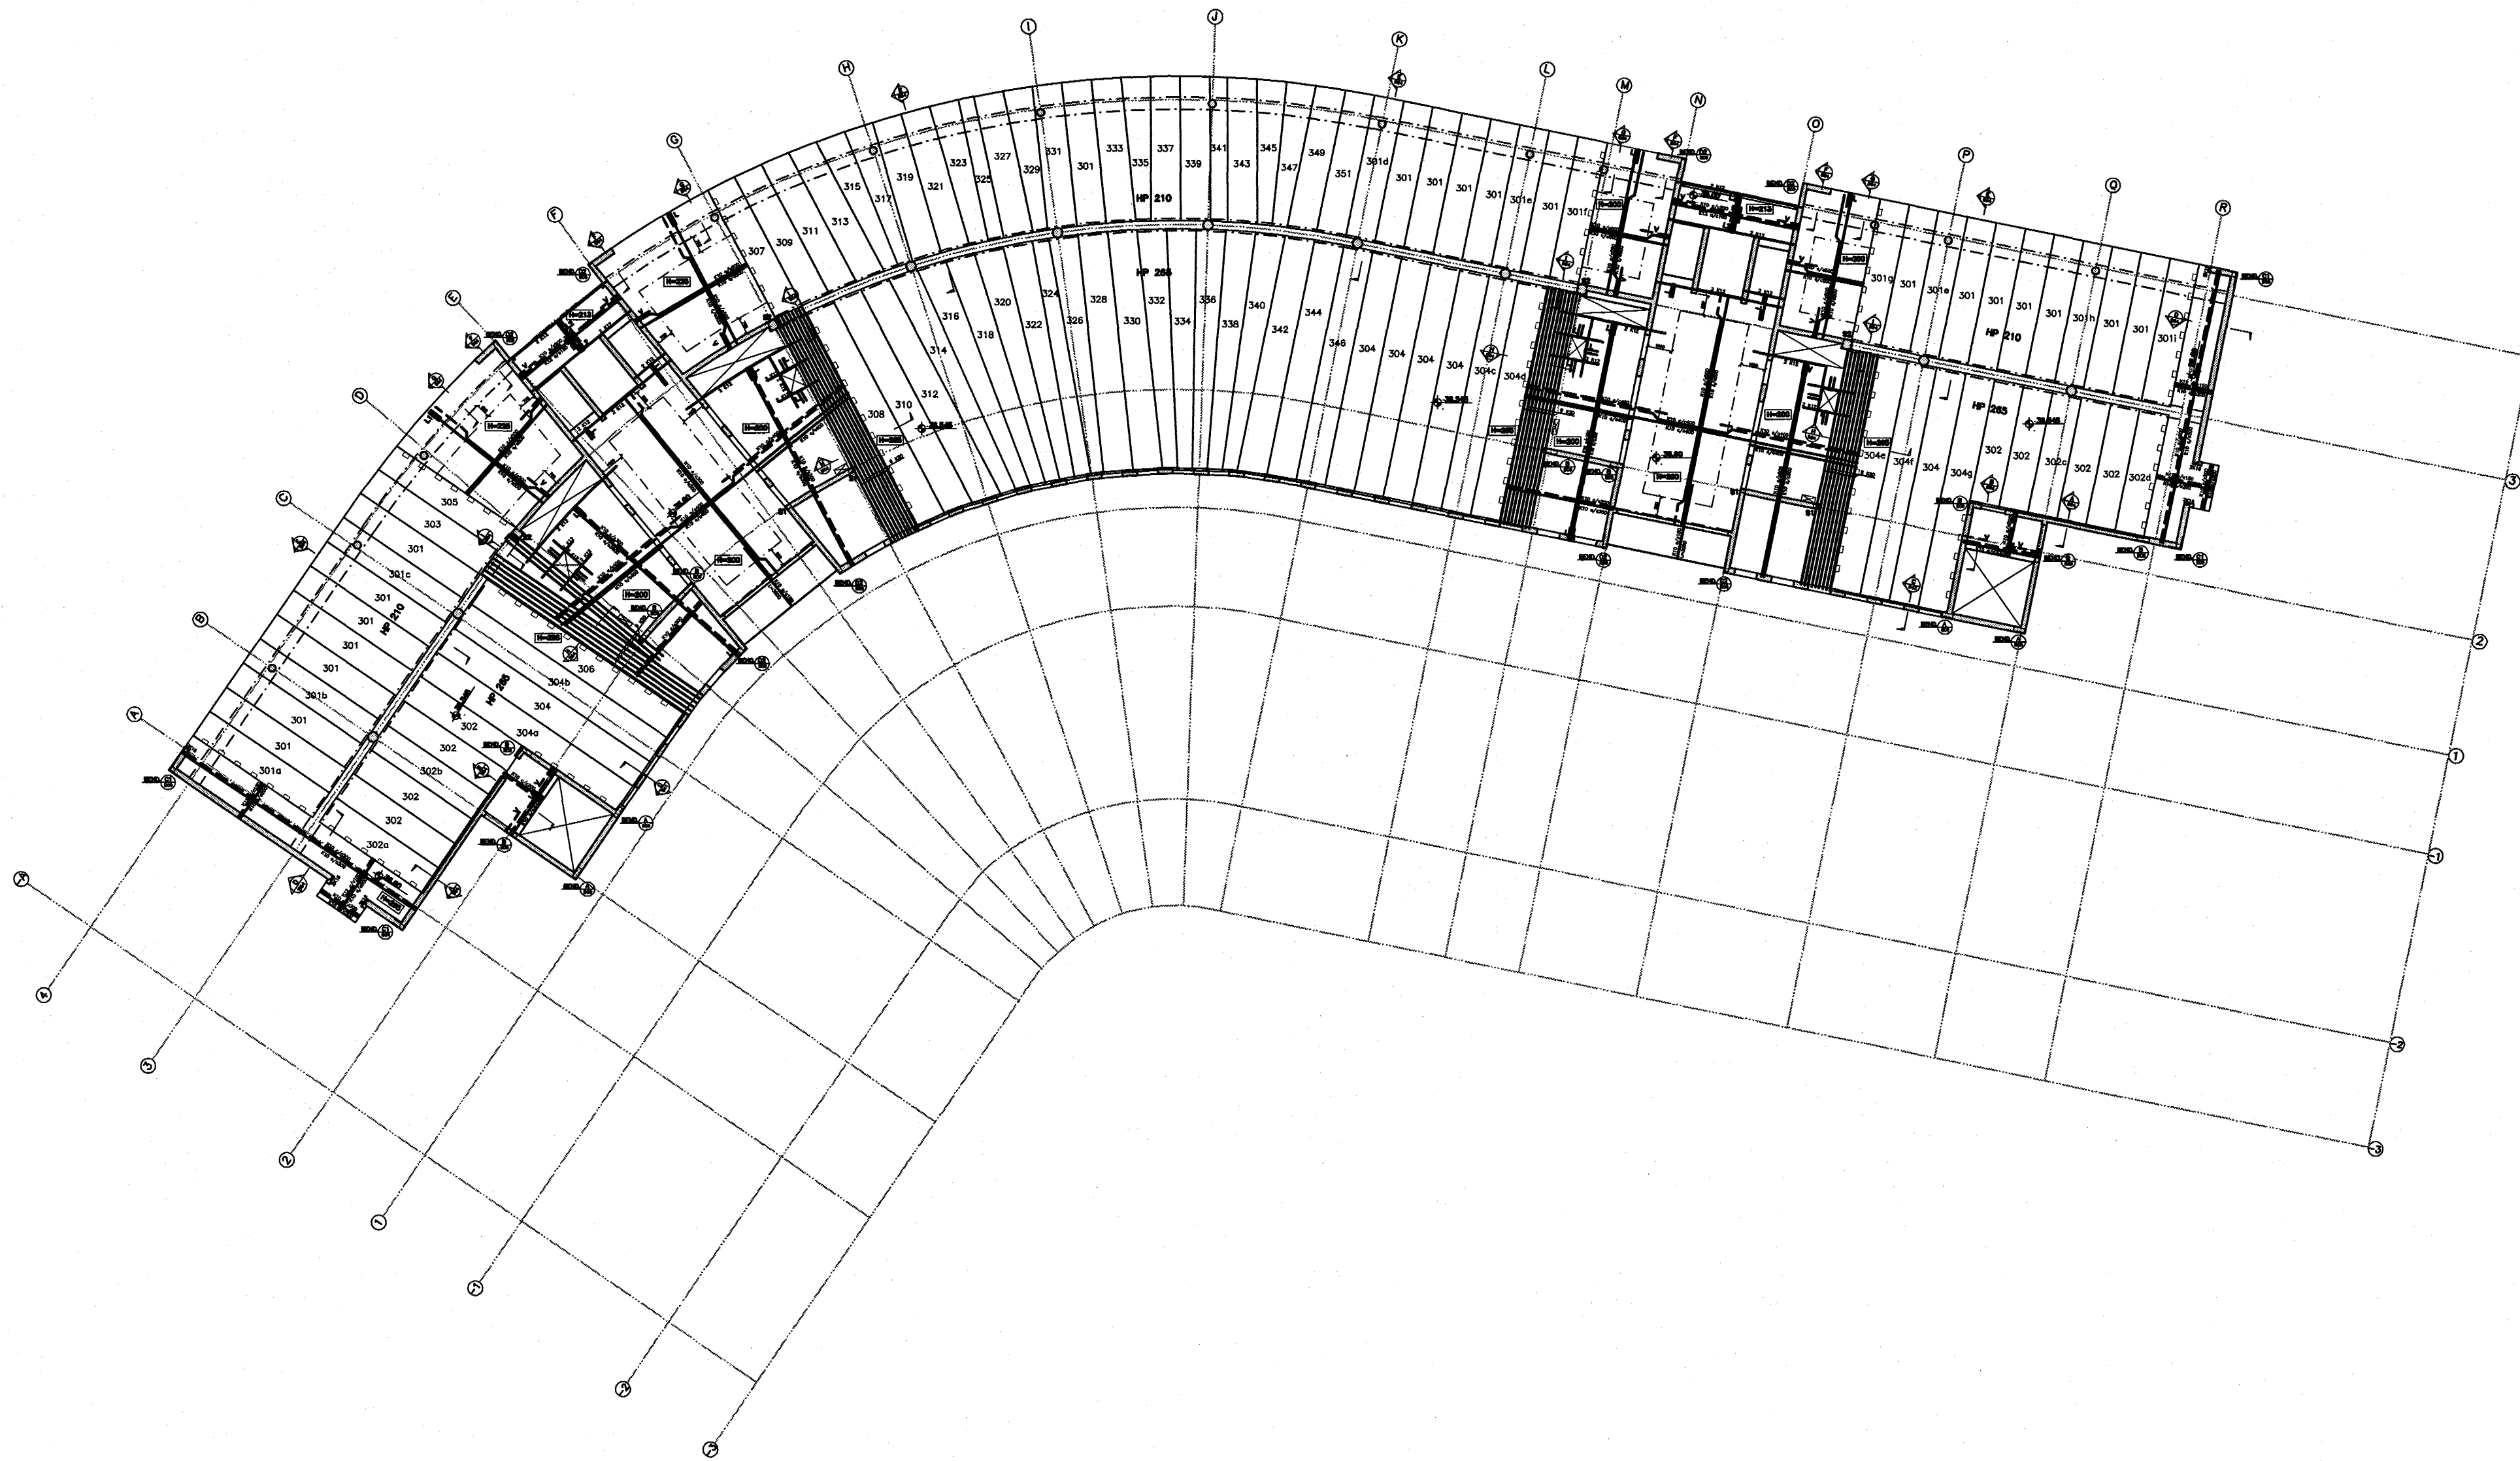

**MERKINGAR**

- V MERKIR VINKIL STÆRDIR SBR. ADSTÆÐUR
  - L MERKIR LYKKJU 140 x SBR. ADSTÆÐUR
  - L1 MERKIR LYKKJU 165 x SBR. ADSTÆÐUR
  - L2 MERKIR LYKKJU 153 x SBR. ADSTÆÐUR
  - S1 MERKIR SÖLUBENDINGU
- LYKKJA = K10 c/c200, L=190x140  
LÓDR. = 6 K25

Samþykkt þann  
10 JAN. 2005

Byggingafultrúinn í Hafnarfirði  
F.h. Sigurbjartur Halldórsson

ÚTG.	DAGS.	BREYTING:	HANNAÐ	SAMP.
DALSHRAUN 1 HAFNARFIRÐI		BURDARVIRKI PLATA YFIR 3. HÆÐ YFIRLITSMYND		
VSB VERKFRÆÐISTOFA		Áritun lögj. hönnuða: Björn Guðafsson, Kt.:180550-4889 <i>[Signature]</i>		
BEJARHRAUNI 20+220 HAFNARFJÖRDUR Heimasíða: www.vsb.is • Netfang: vsb@vsb.is Sími 585-8600 Fax 585-8610 • Kt: 710796-2899		Hannað: BG	Teiknað: BG/JJR	
FRV		Máli: 1:200	Yfirfarid: BG	
		Dags: 15.11.04	Nr: 03841-B59	