


HOLPLÖTUR YFIR 3. HÆÐ
1:50

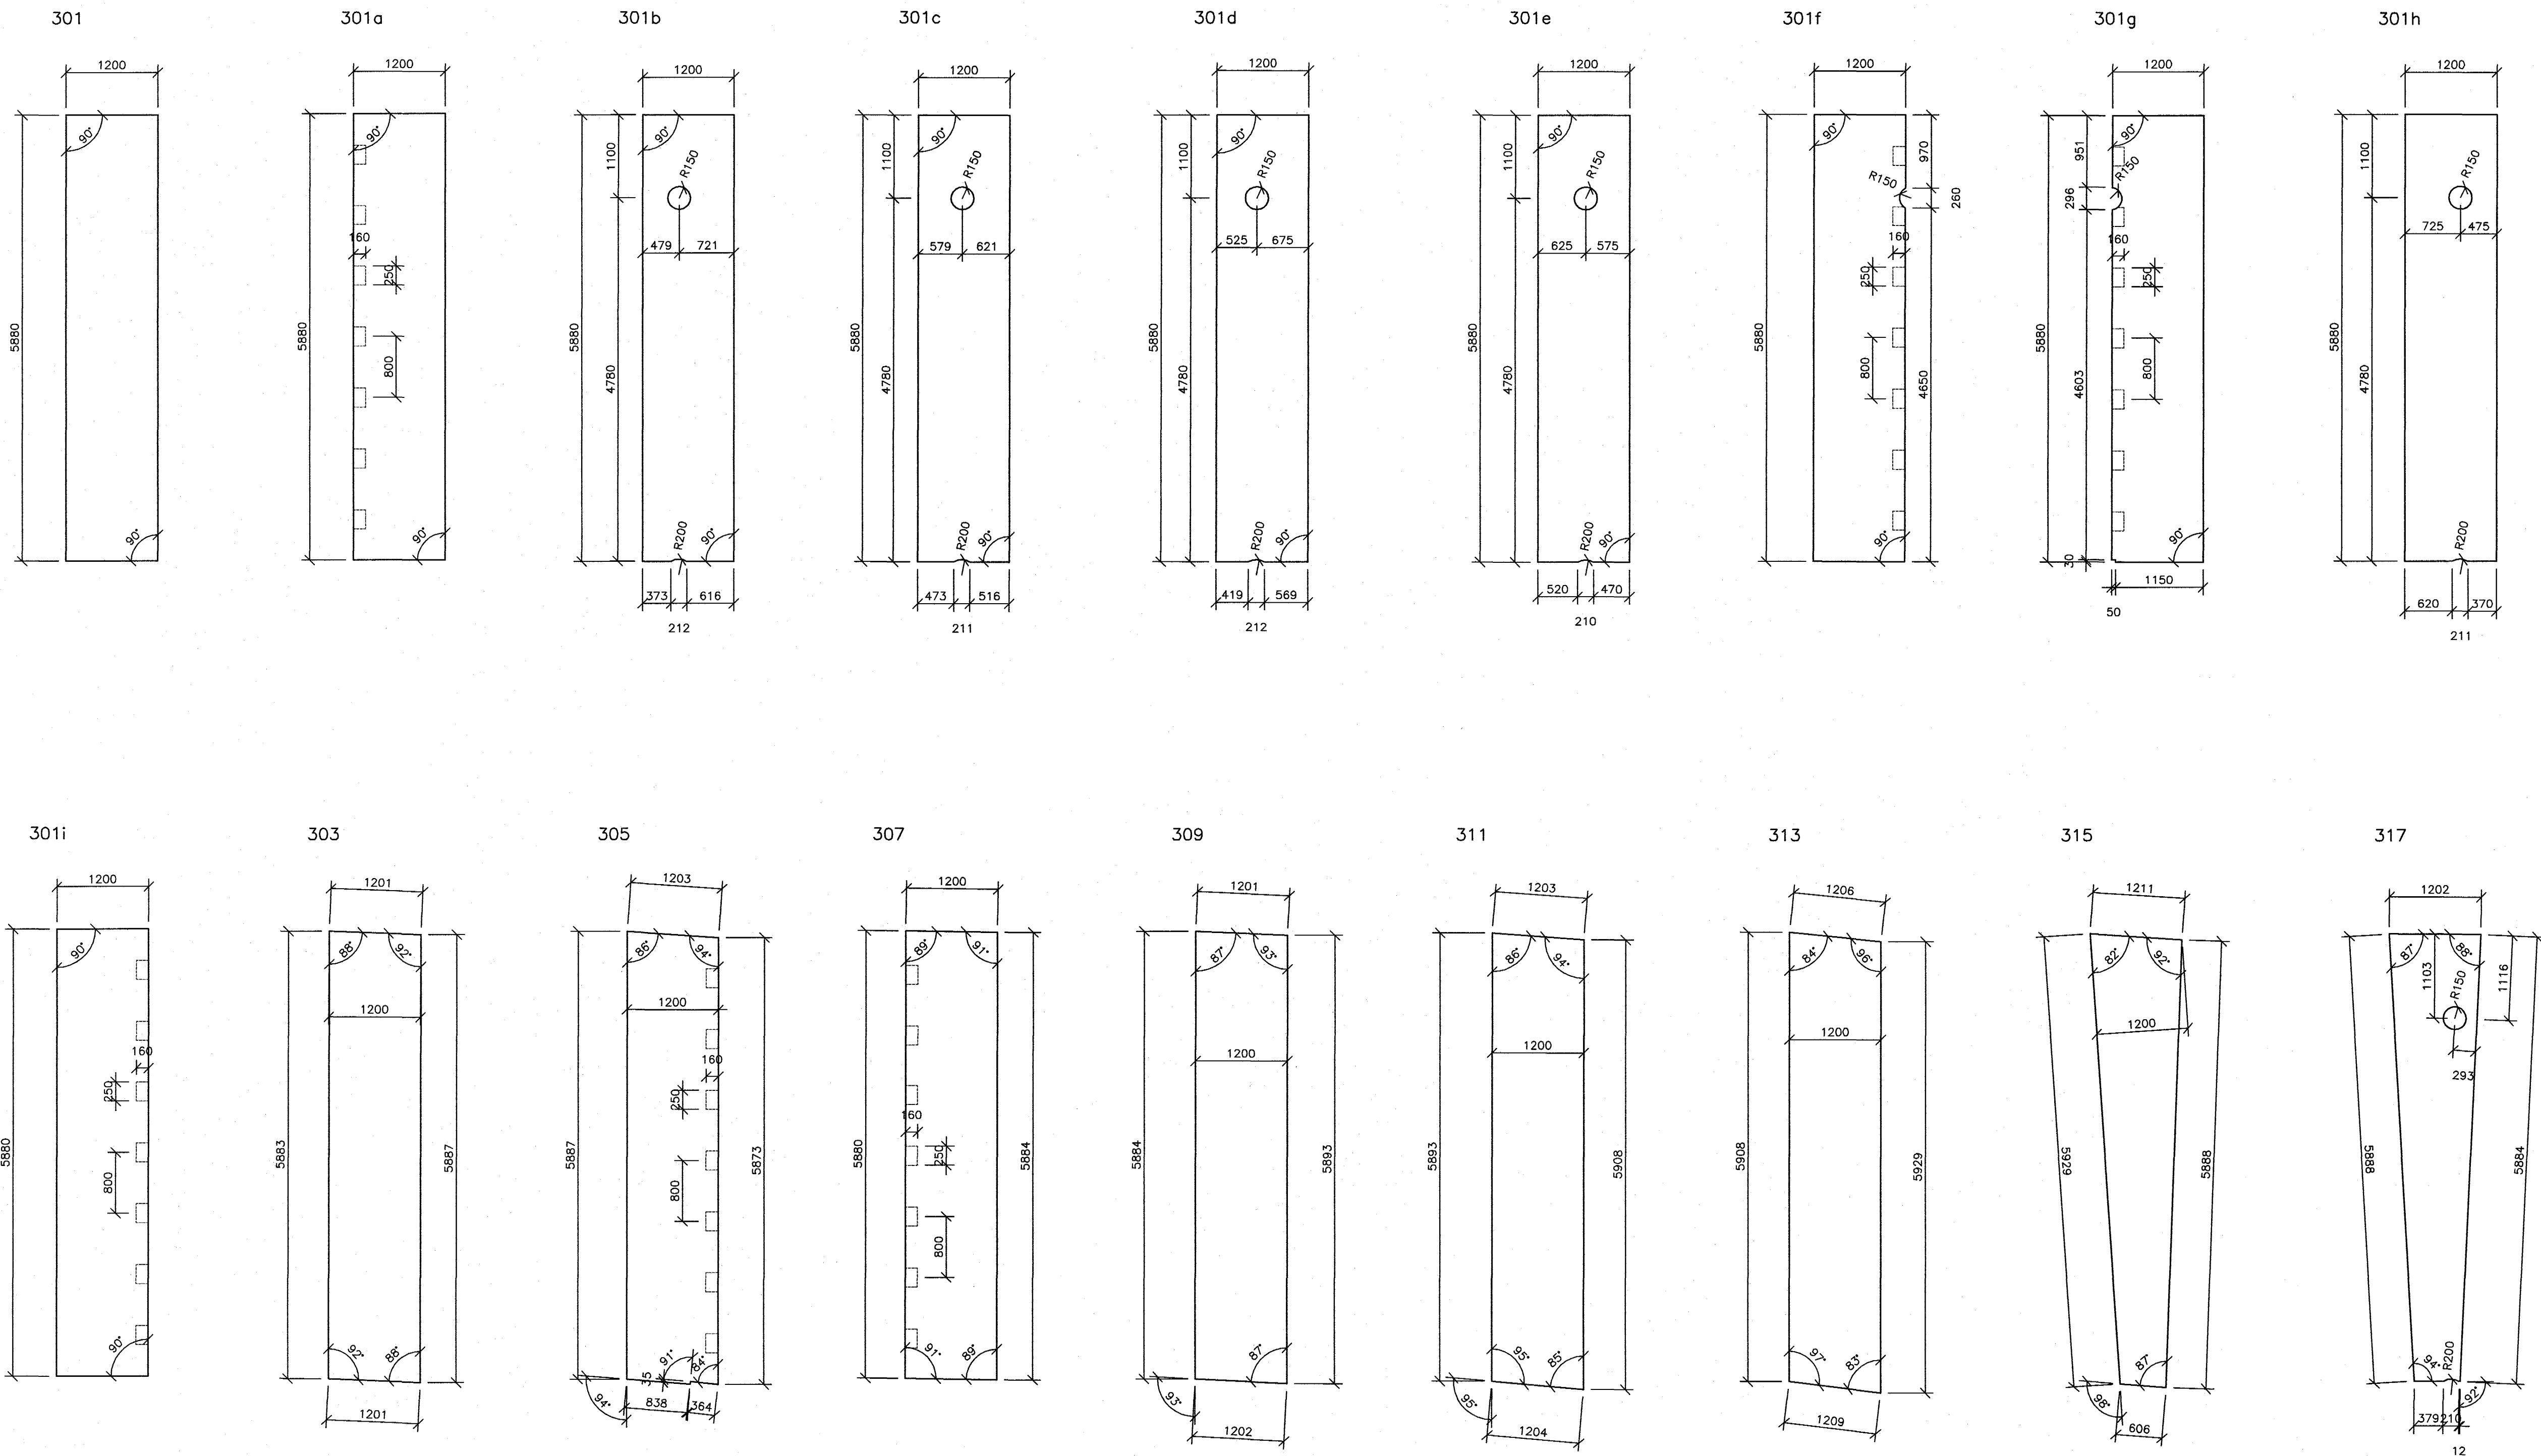

Samþykkt þann
10 JAN. 2005
Byggingafulltrúinn í Hafnarfirði
F.h. Sigurbjartur Halldórsson

DTG.	DAGS.	BREYTING:	HANNAÐ	SAMP.
DALSHRAUN 1 HAFNARFIRÐI			BURDARVIRKI PLATA YFIR 3. HÆÐ HOLPLÖTUR, EININGAR	
VSB VERKFRÆÐISTOFA			Aritun lögg. hönnuða: Björn Guðafarsson, Kt.:180550-4889	
BEJARHRAUNI 20+220 HAFNARFJÖRDUR Heimasíða: www.vsb.is • Netfang: vsb@vsb.is Sími:55-8600 Fax 585-8610-Kk:710796-2899		Hannað: BG	Telknað: BG/JJR	
FRV		Máli: 1:50	Yfirtaríð: BG	
Dags: 15.11.04		Nr: 03841-B65		