


HOLPLÖTUR YFIR 3. HÆÐ
1:50

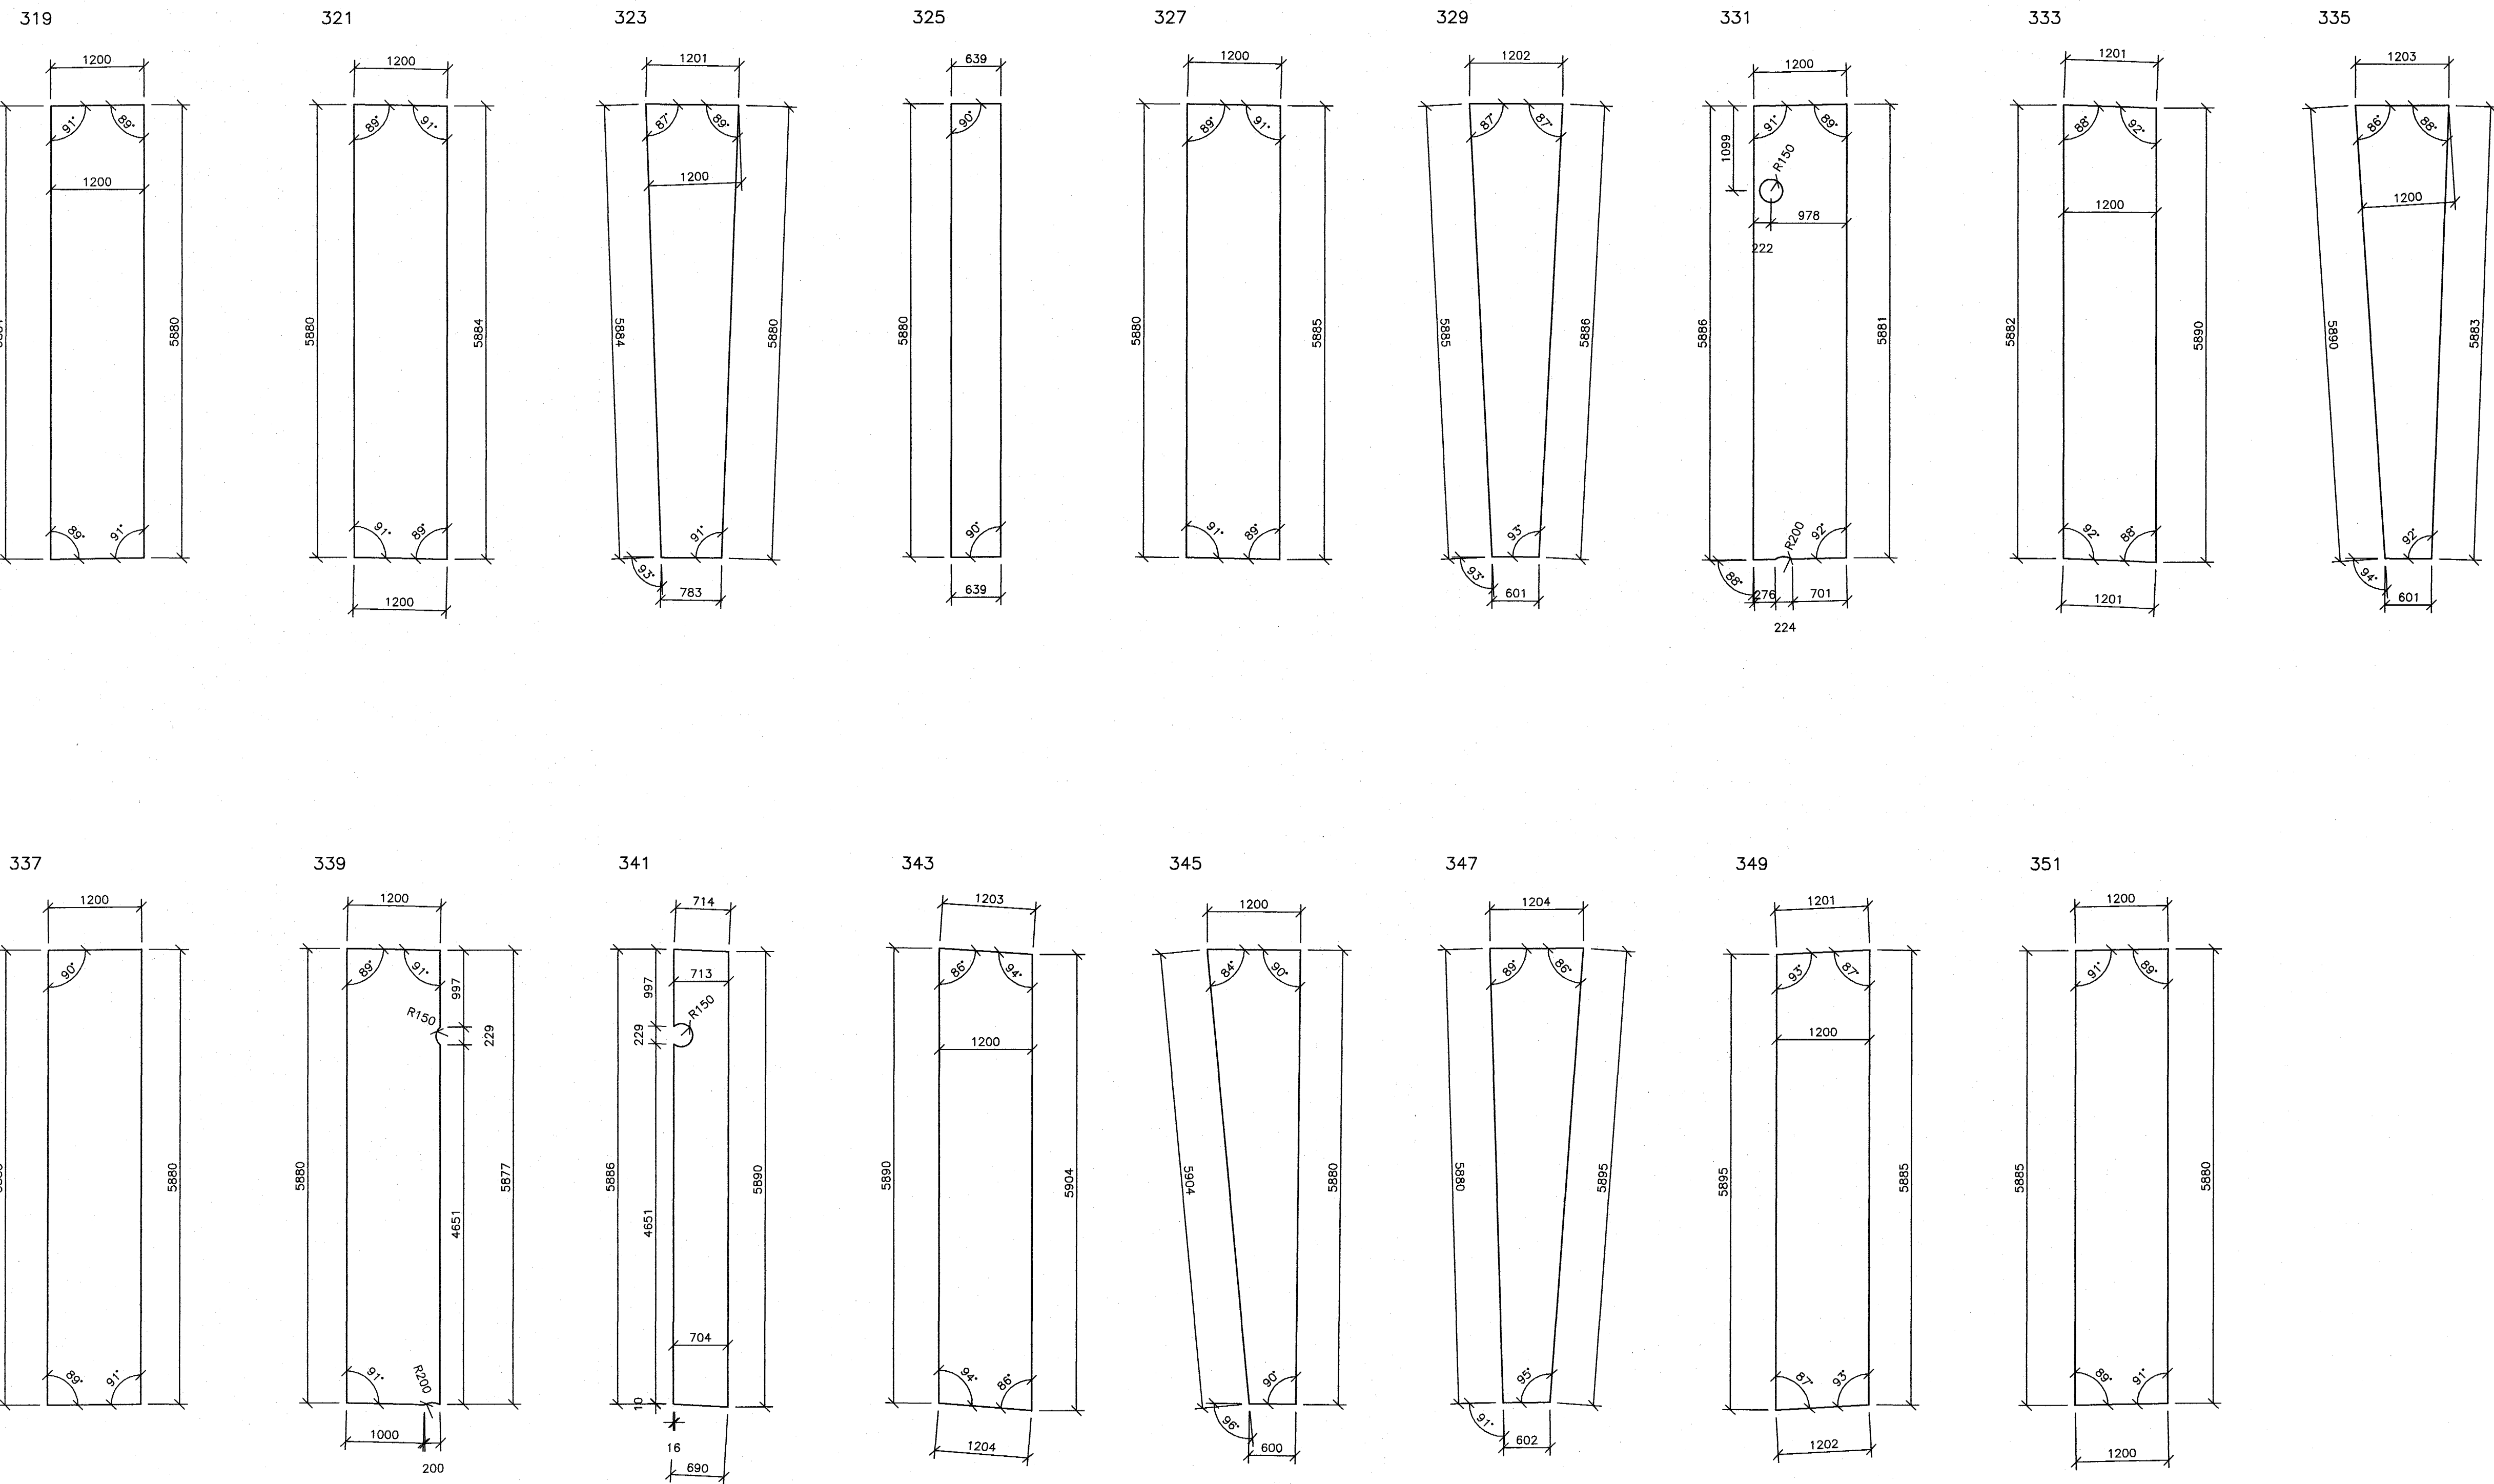

Samykkt þann
10 JAN. 2005
Byggingafultrinn í Hafnarfirði
F.h. Sigurbjartur Halldórsson

OTG.	DAGS.	BREYTING:	HANNAÐ	SAMP.
DALSHRAUN 1 HAFNARFIRÐI			BURÐARVIRKI PLATA YFIR 3. HÆÐ HOLPLÖTUR, EININGAR	
VSB VERKFRÆÐISTOFA			Aritun lögg. hönnuða: Björn Guðafsson, Kt.:180550-4889	
BEJARHRAUNI 20•220 HAFNARFJÖRDUR Heimasíða: www.vsb.is • Netfang: vsb@vsb.is Sími85-8600 Fax 585-8610-kt:710796-2899			Hannað: BG	Telknað: BG/JJR
FRV			Mál: 1:50	Yfirfarid: BG
			Dags: 15.11.04	Nr: 03841-B66