



HOLPLÖTUR YFIR 3. HÆÐ
1:50


314

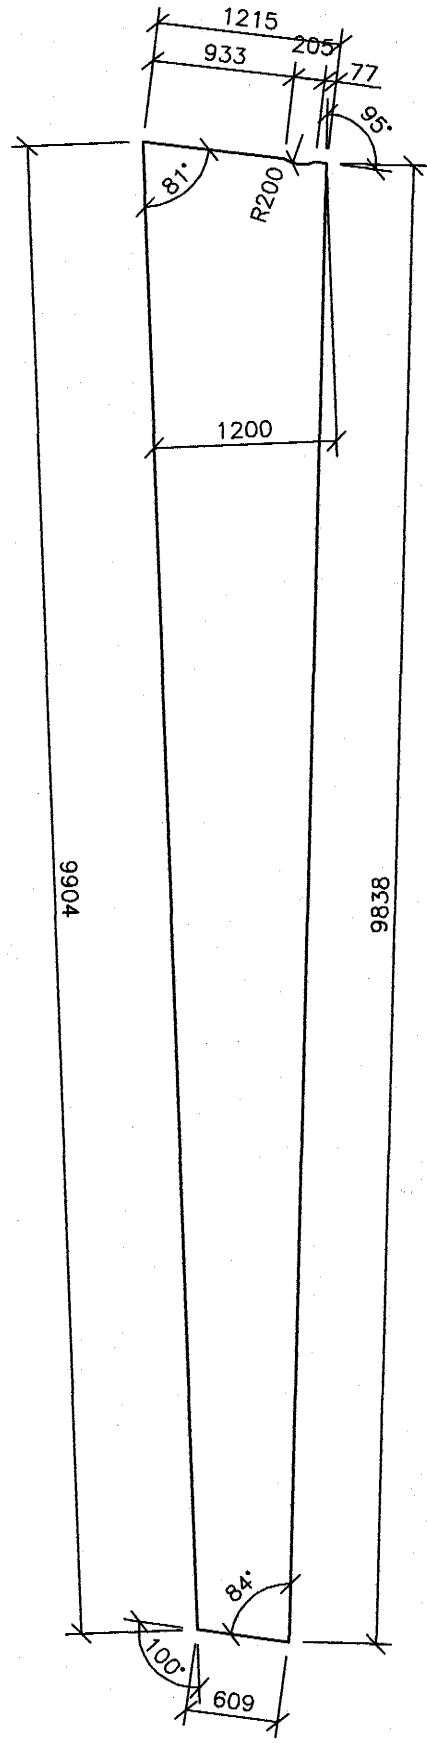


316

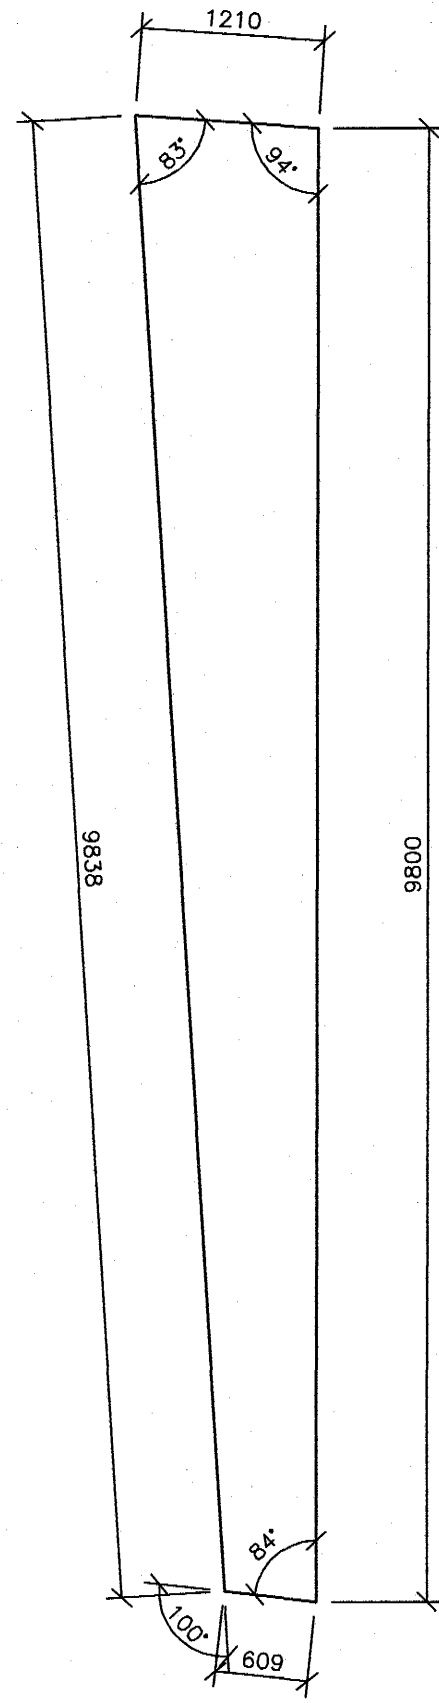


318

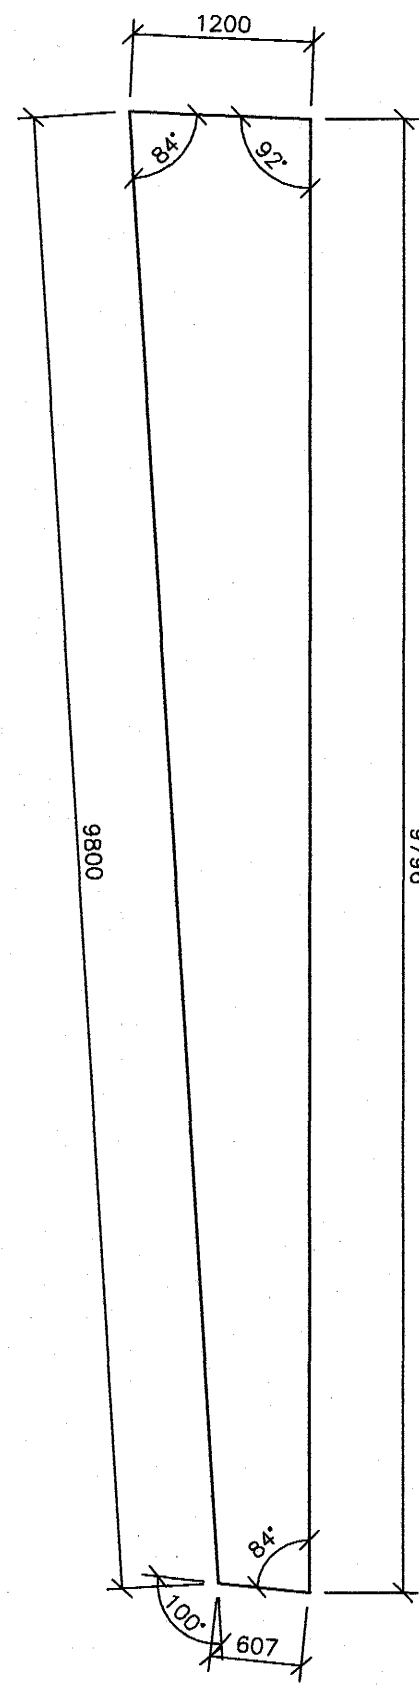


320

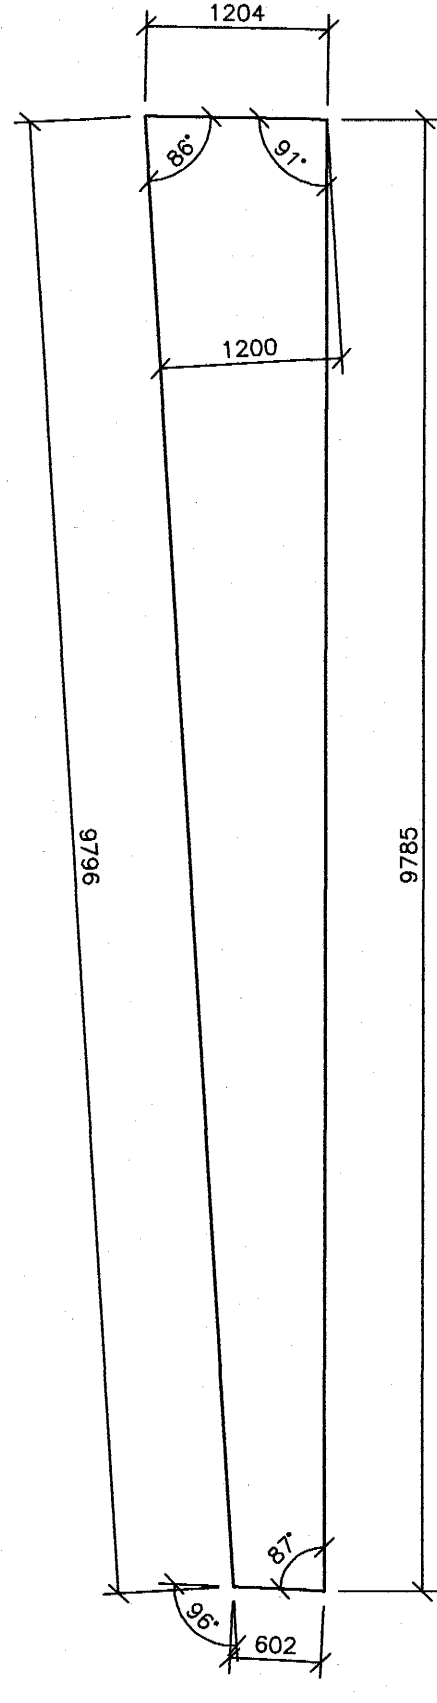


322

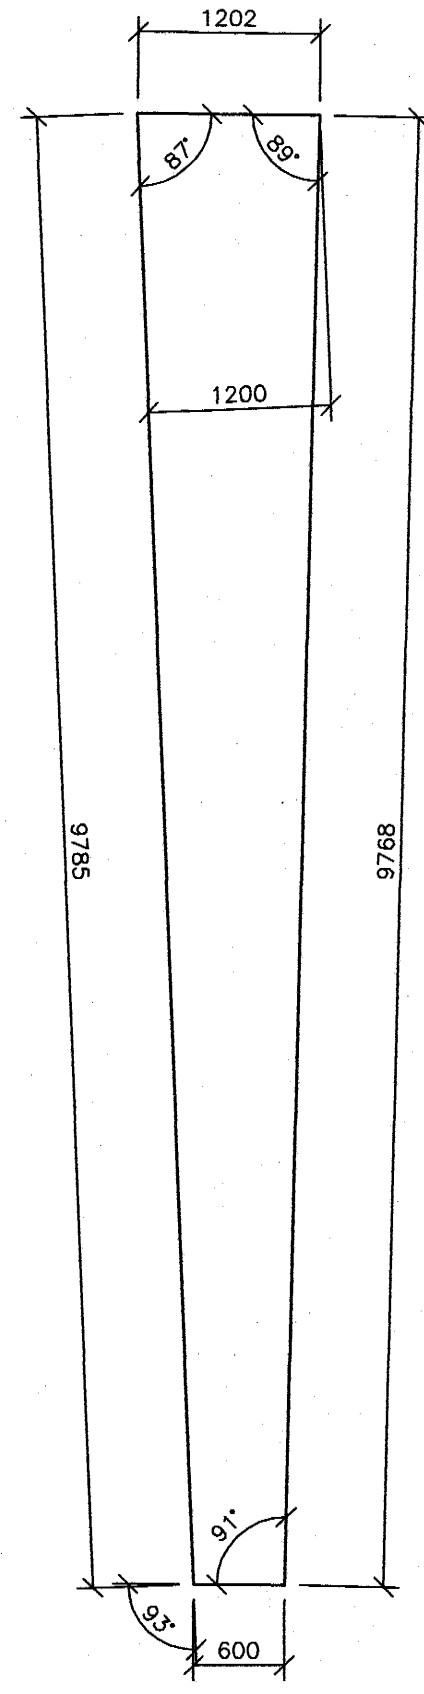


324

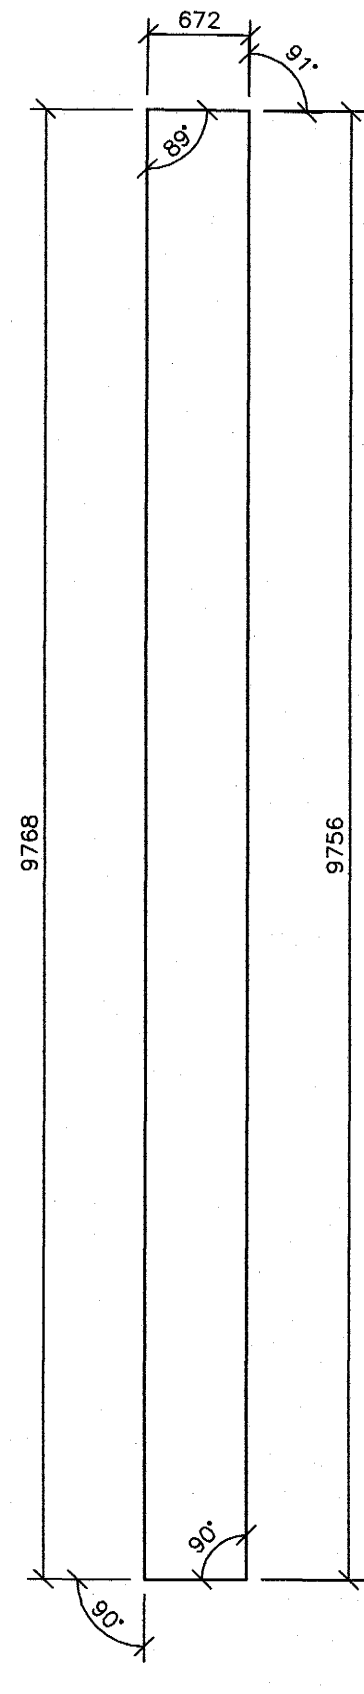


326

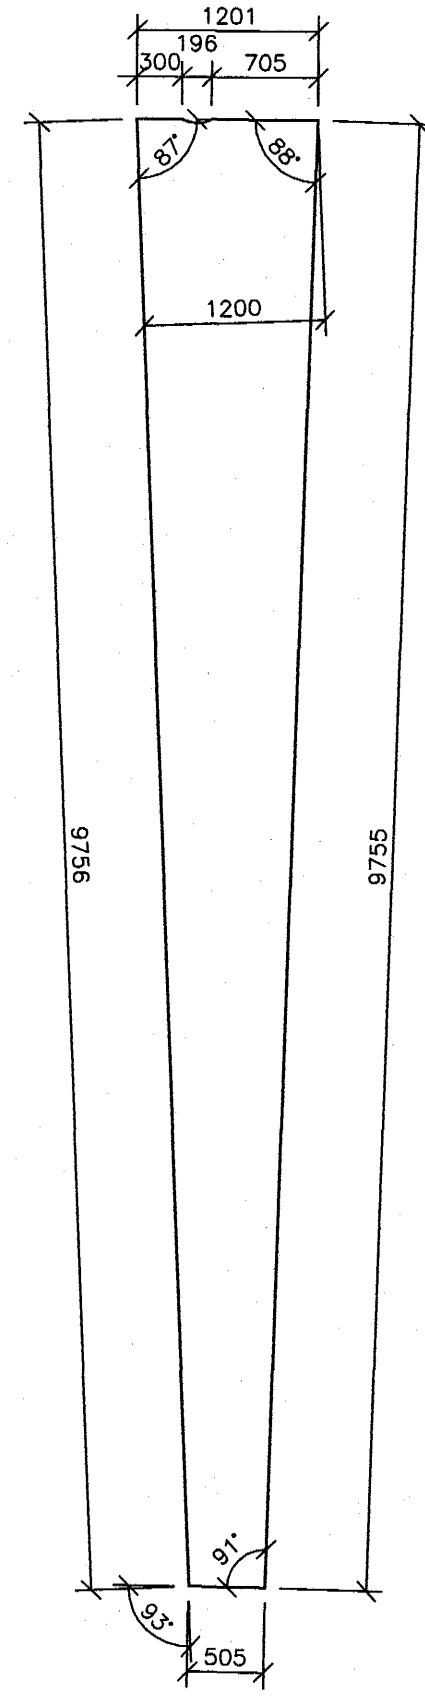


328

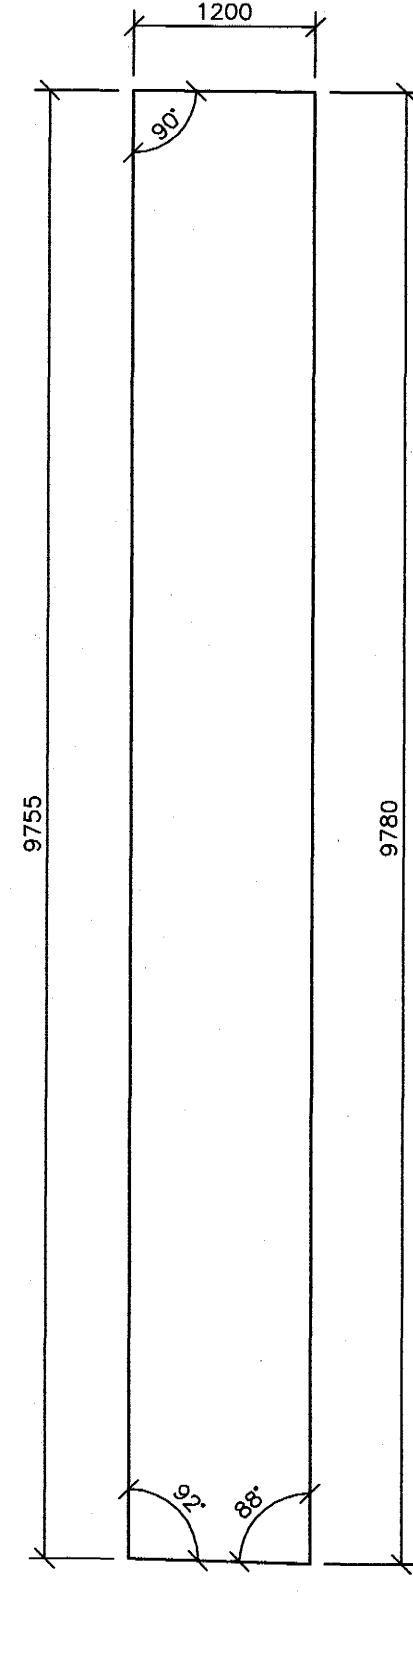


330

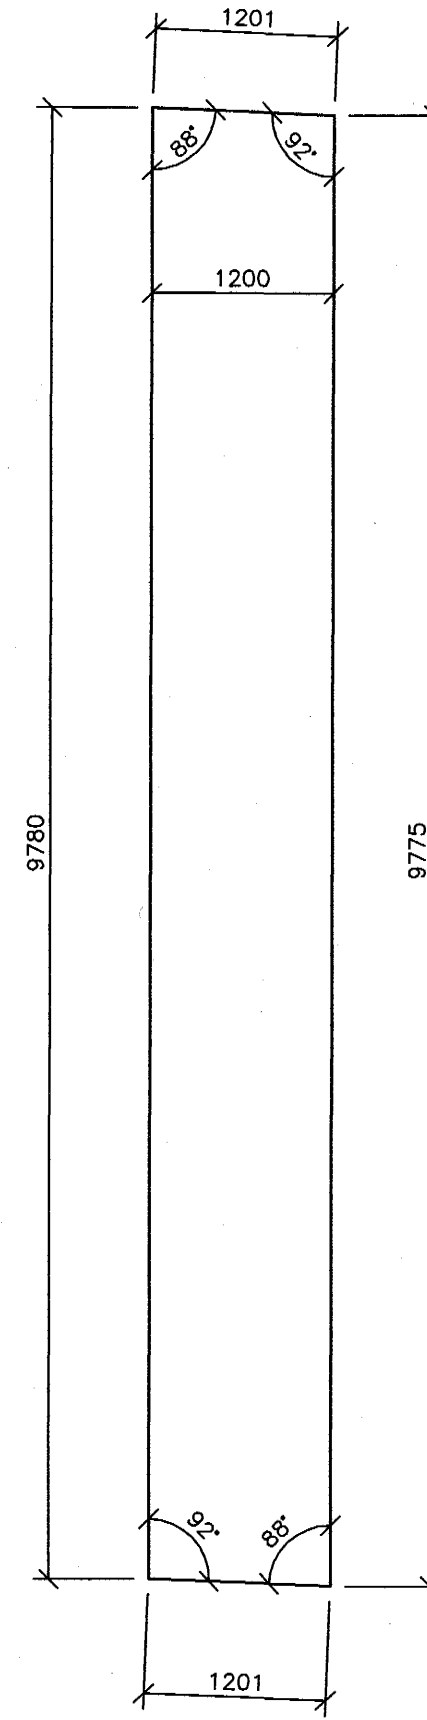


332

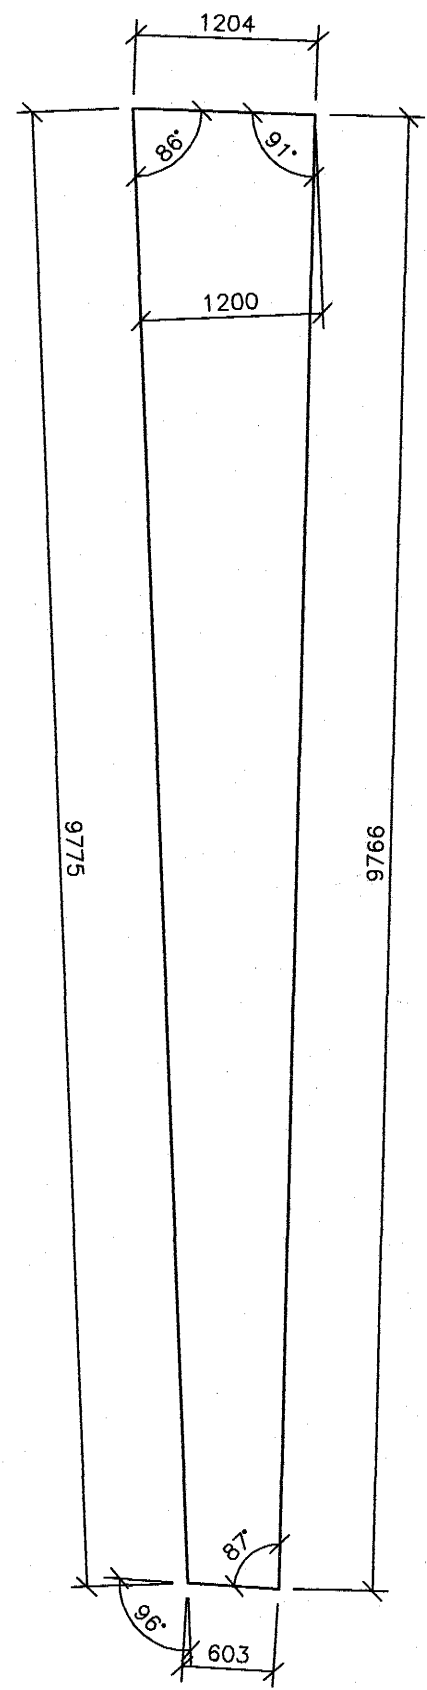


334

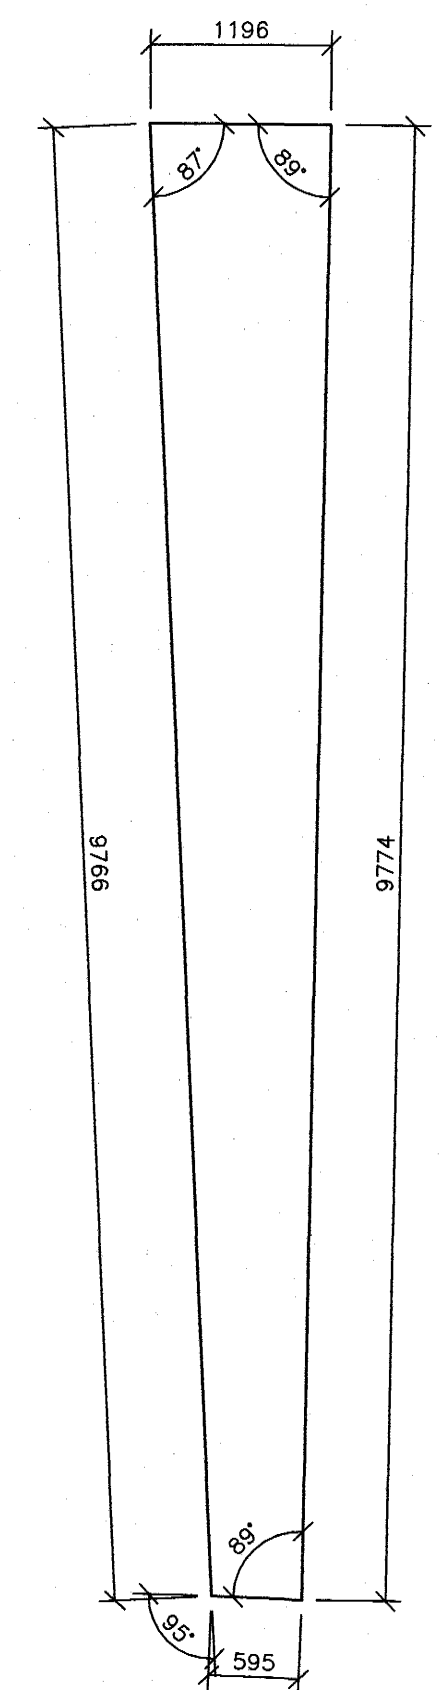


336

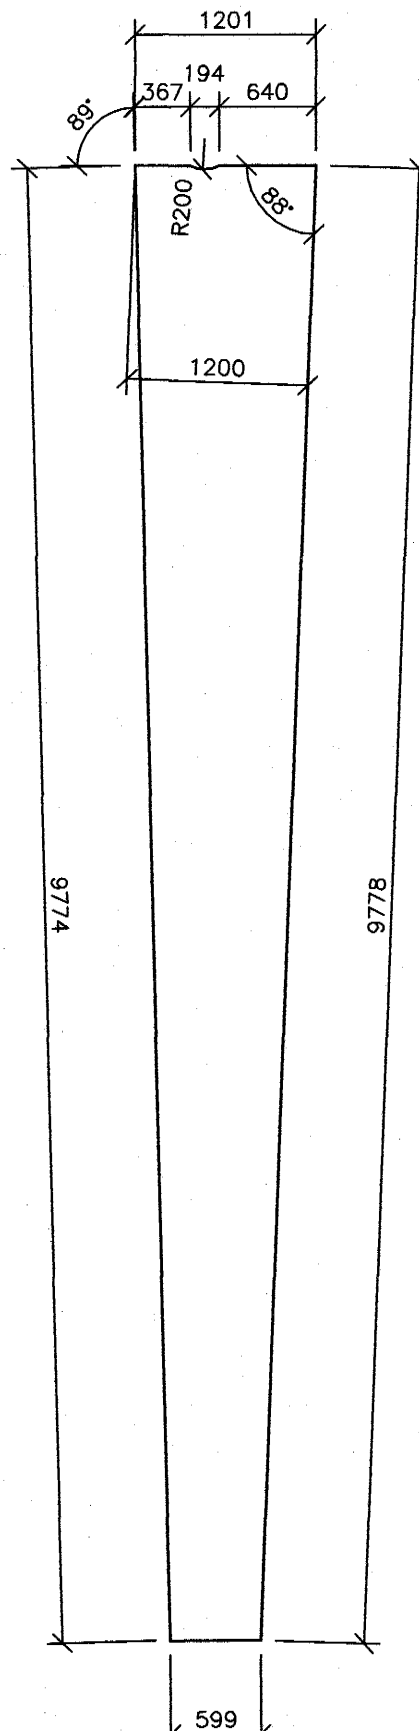


338

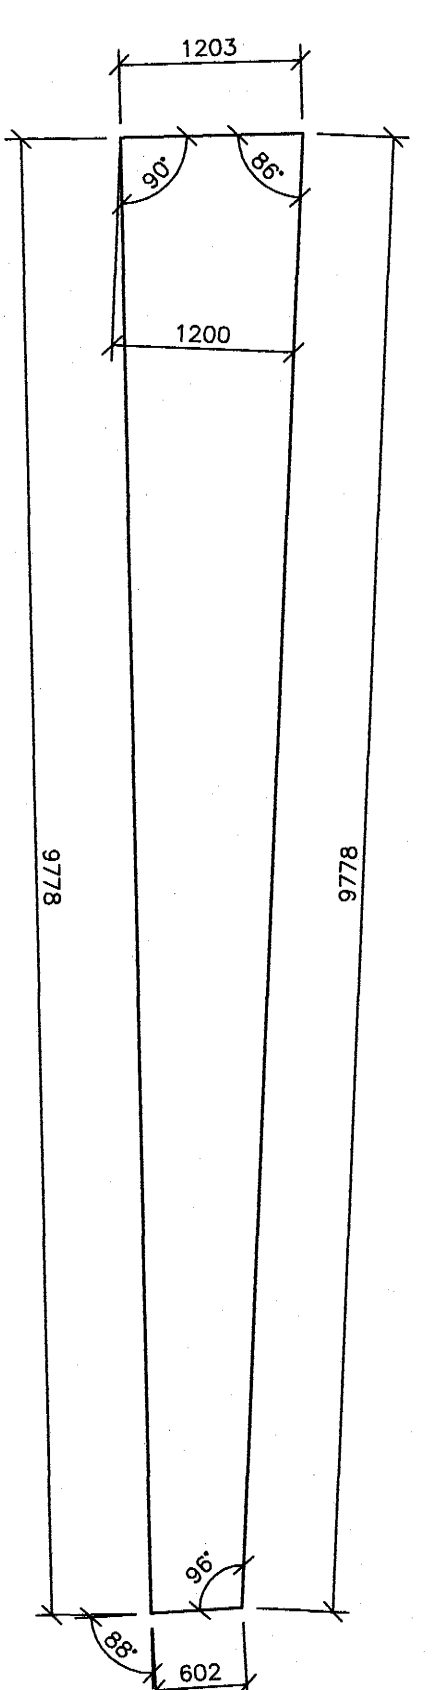


340

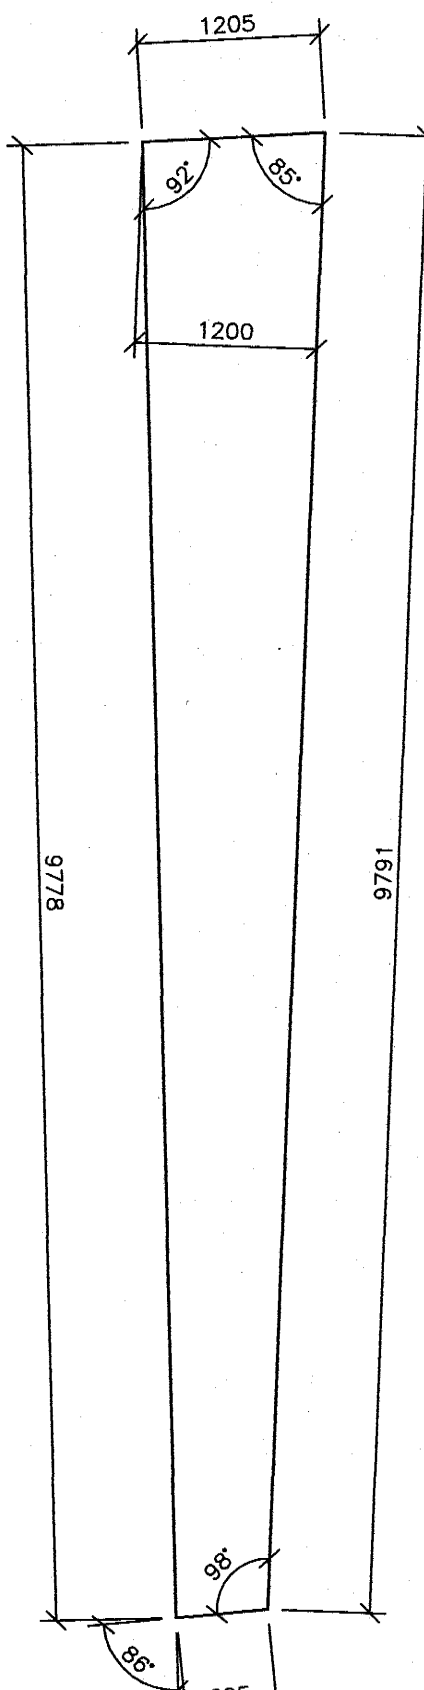


342

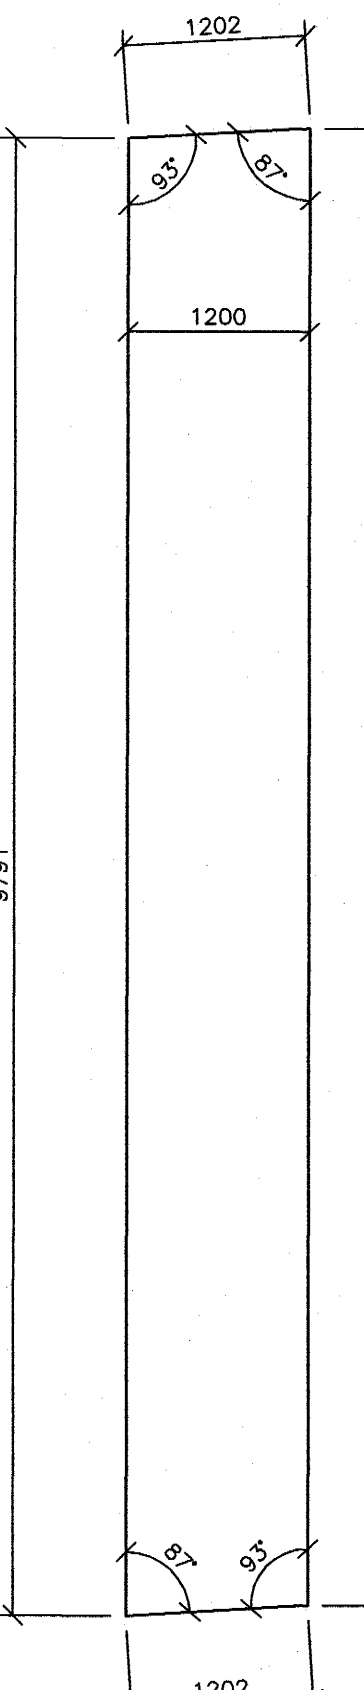

344

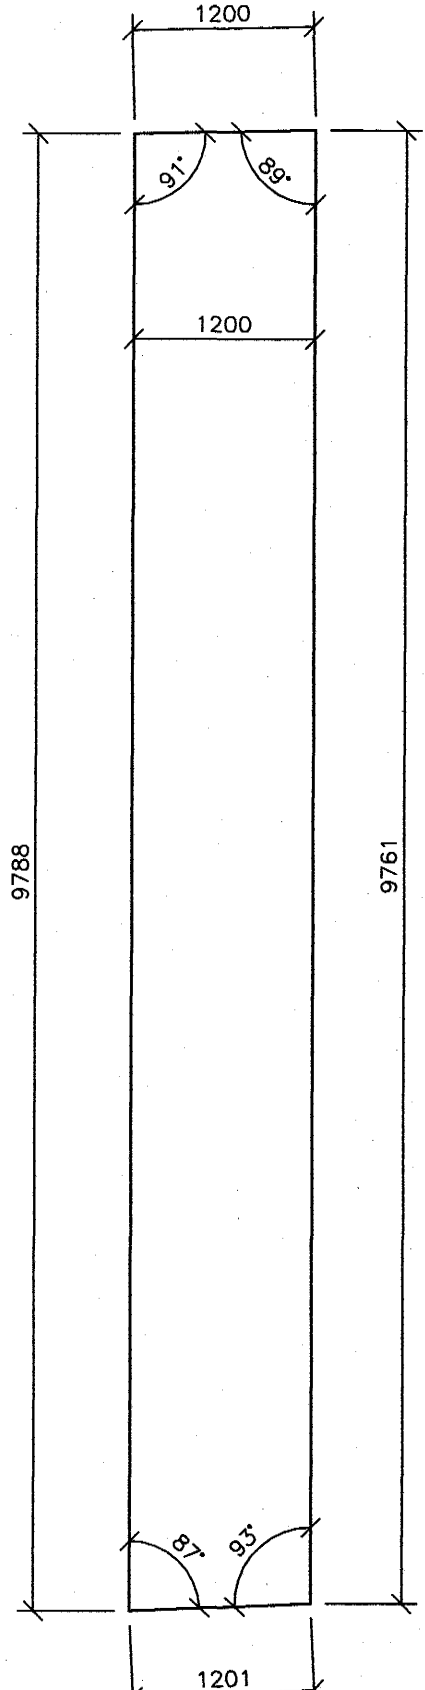

346

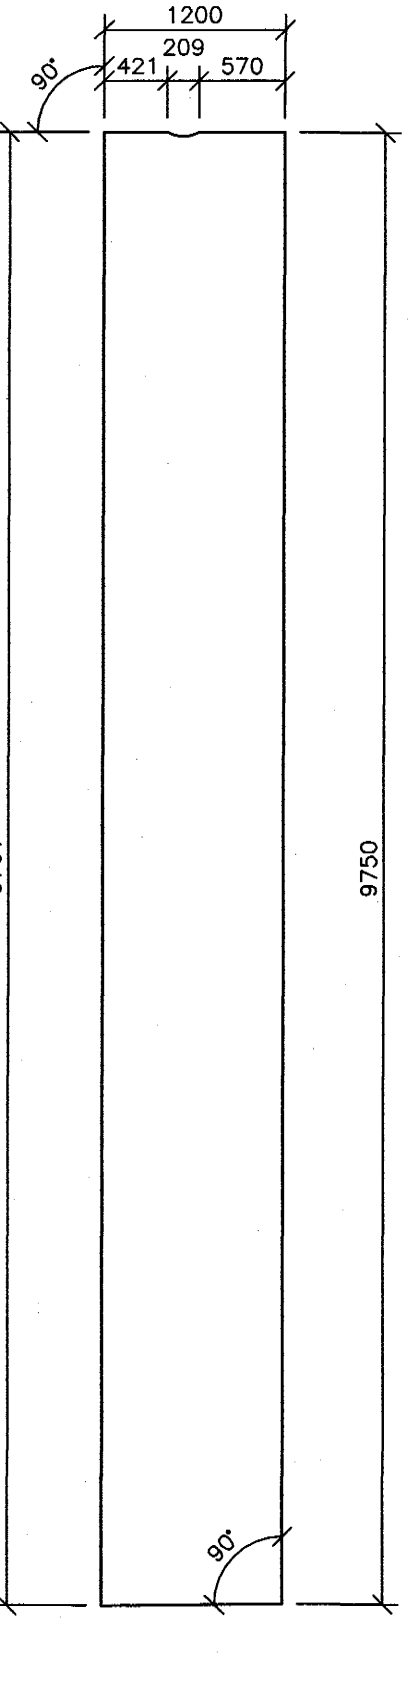

Sampykkt þann
10 JAN. 2005
Dýggjagulltrúinn / Hafnarfirði
F.h. Sigurbjartur Halldórsson

ÚTG.	DAGS.	BREYTING:	HANNAÐ	SAMP.
DALSHRAUN 1 HAFNARFIRÐI		BURDARVIRKI PLATA YFIR 3. HÆÐ HOLPLÖTUR, EININGAR		
VSB VERKFRÆÐISTOFA		Áritun löggr. hönnuða: Björn Gústafsson, Kt.:180550-4889. <i>Björn G.</i>		
Hannað: BG		Teiknað: BG/JJR		
Móli: 1:50		Yfirfarid: BG		
Dags: 15.11.04		Nr: 03B41-B68		

BEJARHRAUNI 20+220 HAFNARFJÖRDUR
Helmasíða: www.vsb.is • Netfang: vsb@vsb.is
Sími: 585-8600 Fax 585-8610 • Kt: 710796-2899