


HOLPLÖTUR YFIR 1. HÆÐ
1:50

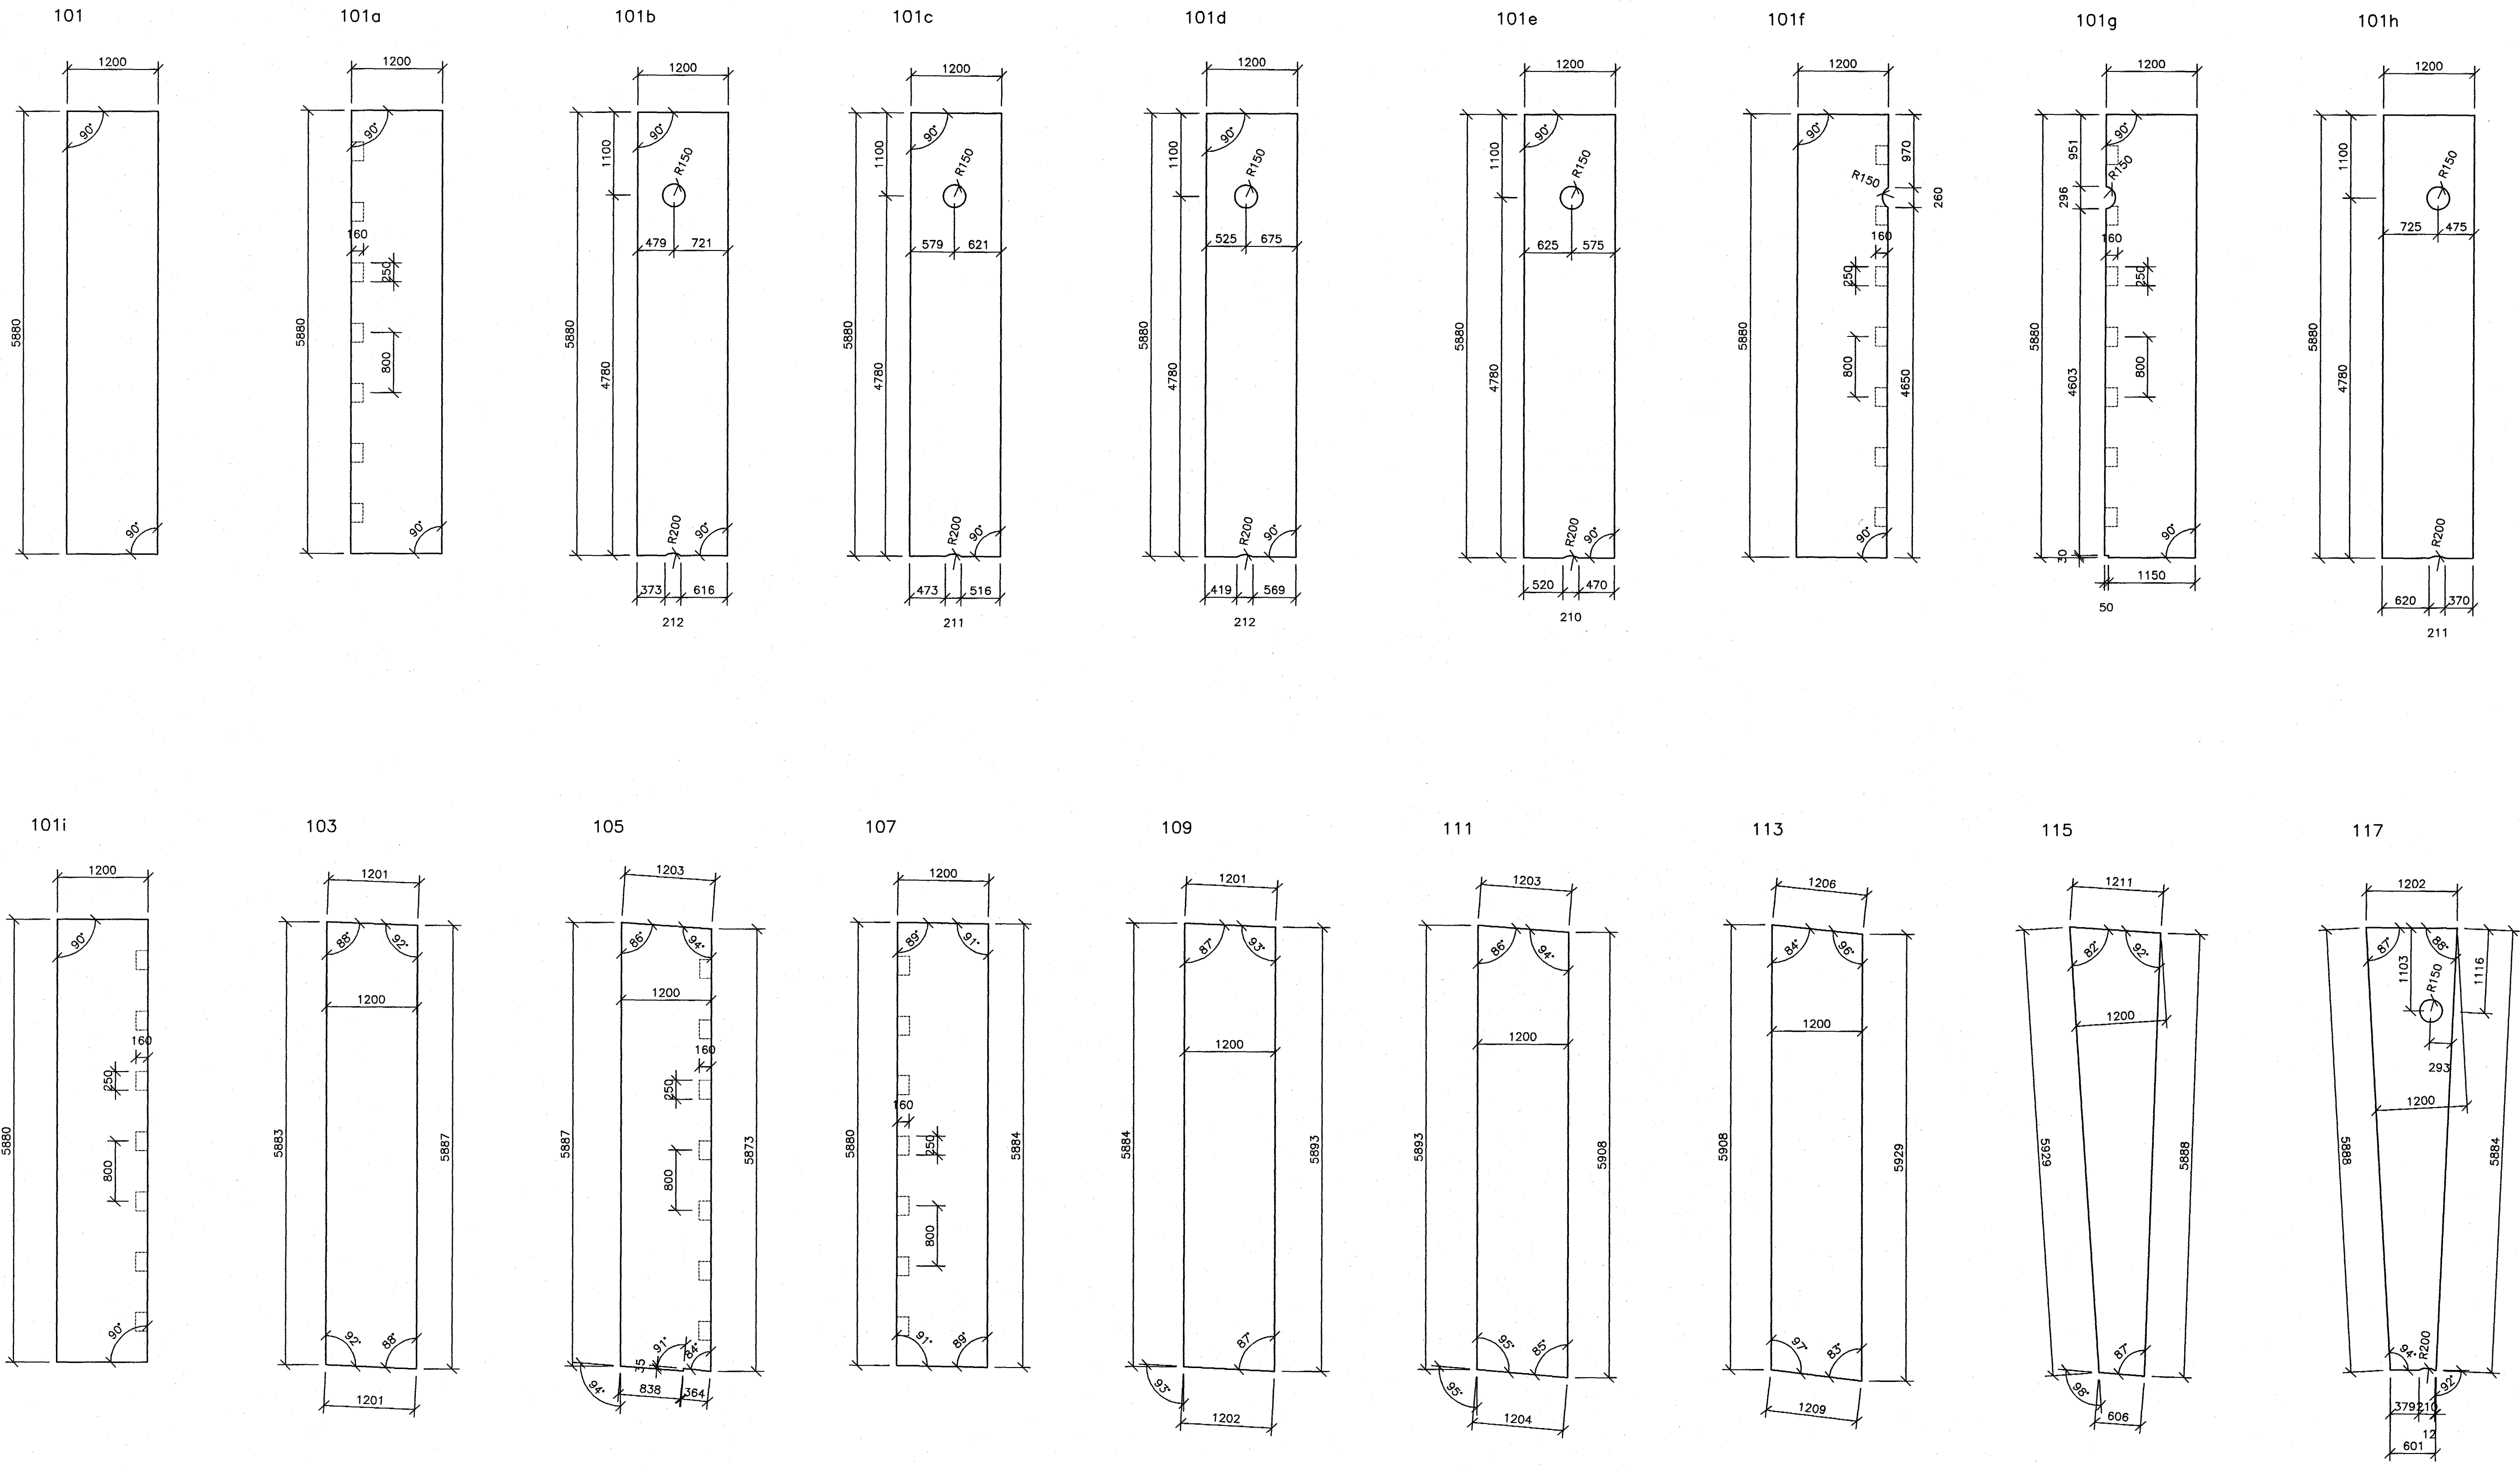

Samþykkt þann
10 JAN. 2005
Byggingafulltrúinn í Hafnarfirði
Eh. Sigurbjartur Halldórsson

ÓTG.	DAGS.	BREYTING:	HANNAD	SAMP.
DALSHRAUN 1 HAFNARFIRDI			BURDARVIRKI PLATA YFIR 1. HÆÐ HOLPLÖTUR, EININGAR	
VSB VERKFRÆDISTOFA			Áritun lögg. hönnuða: Björn Gústafsson, Kl.:180550-4889	
BEIARHRAUN 20•220 HAFNARFJÖRDUR Helmasáta: www.vsb.is • Netfang: veb@vsb.is Sími:585-8600 Fax 585-8610-Kl:710796-2899			Hannað: BG	Teiknað: BG/JR
FRV			Máli: 1:50	Yfirarið: BG
			Dags: 26.10.04	Nr: 03841-B43