


HOLPLÖTUR YFIR 1. HÆÐ
1:50

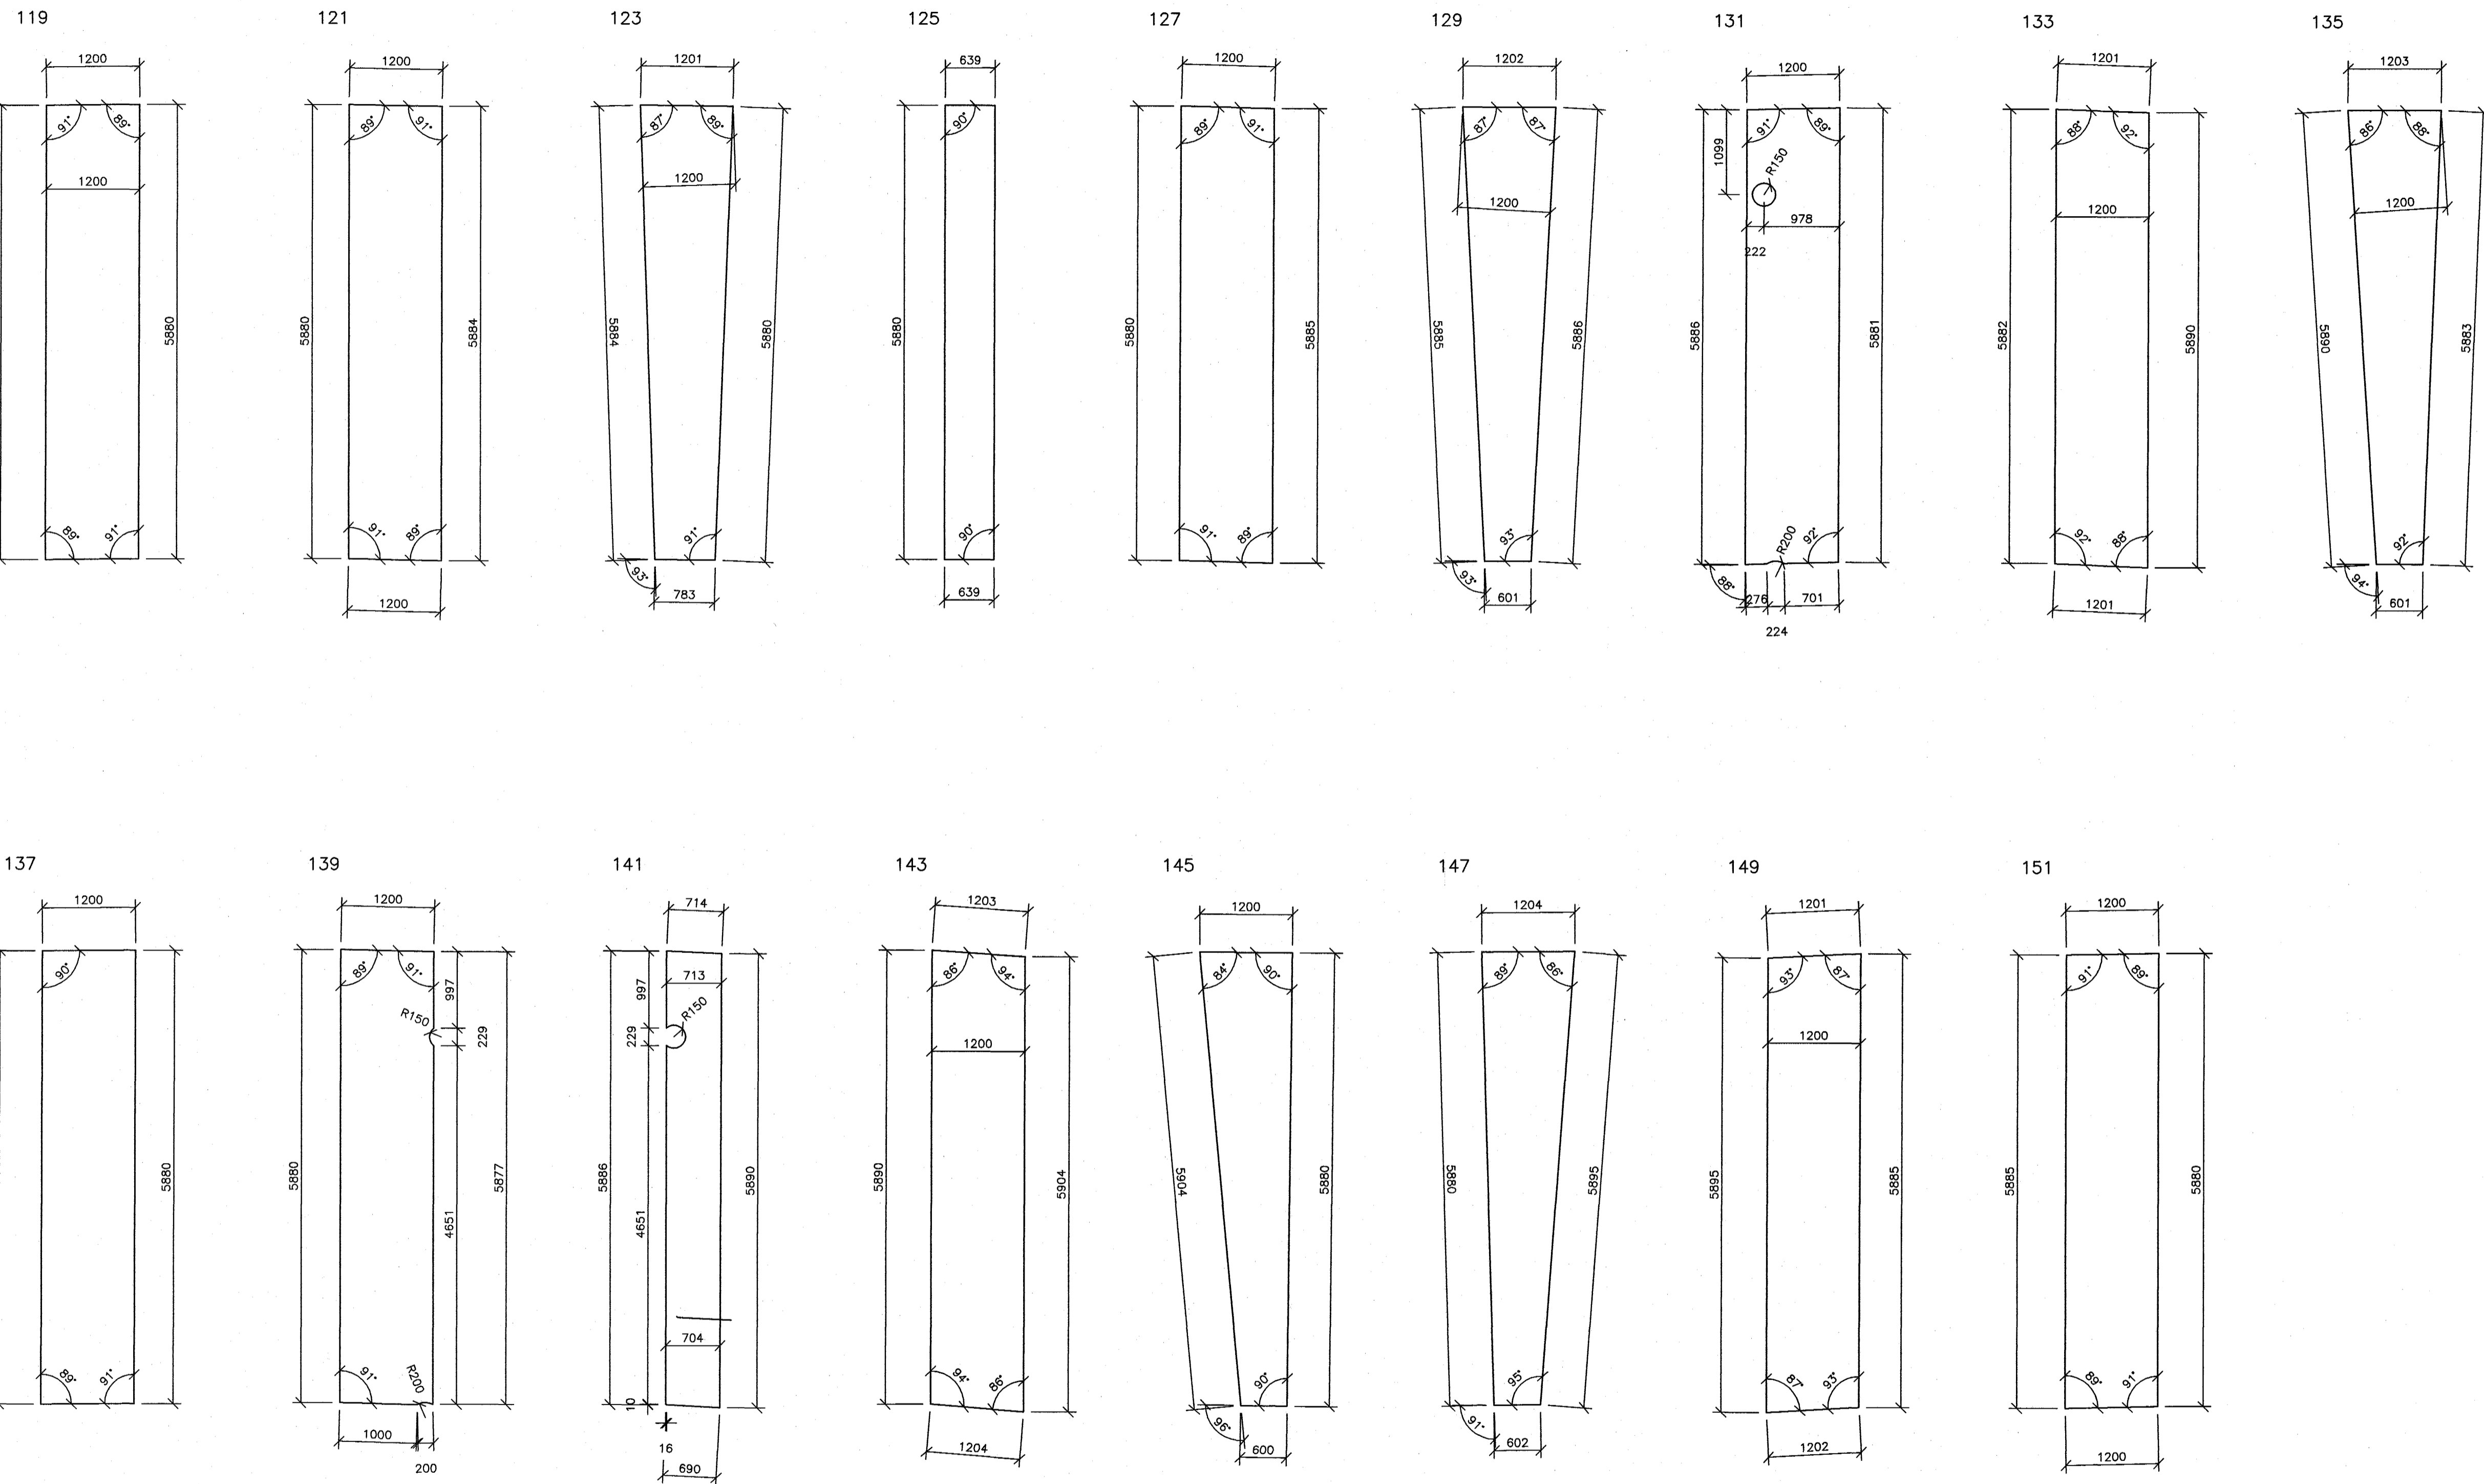

Samþykkt þann
10 JAN. 2005
Byggingafulltrúinn í Hafnarvíði
Fh. Sigurbjartur Halldórsson

ÖTG.	DAGS.	BREYTING:	HANNAÐ	SAMP.
DALSHRAUN 1 HAFNARFIRDI			BURDARVIRKI PLATA YFIR 1. HÆÐ HOLPLÖTUR, EININGAR	
VSB VERKFRÆDISTOFA			Áritun 18gg. hönnuða: Björn Gústafsson, Kt.:180550-4889	
BEJARHRAUN 20-220 HAFNARFJÓRDUR Heimasíða: www.vsb.is • Netfang: vsb@web.is Sími:585-8600 Fax 585-8610-KT:710796-2899			Hannað: BG	Teiknað: BG/JJR
			Mál: 1:50	Yfirfarir: BG
			Dags: 29.10.04	Nr: 03841-B44