
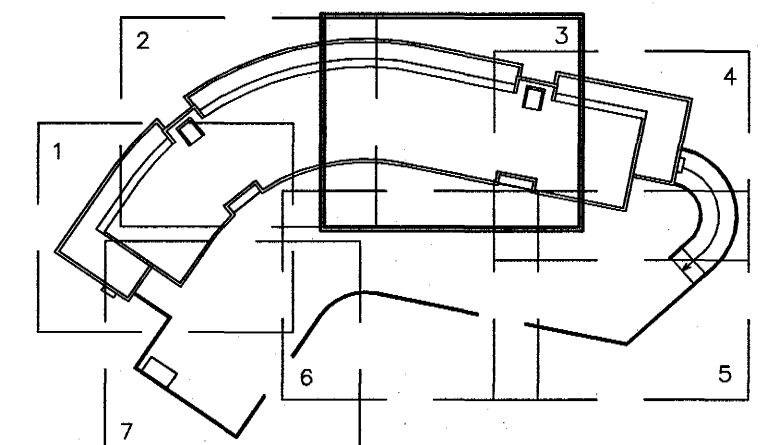


A  
R211  
R212  
R213  
R214  
SNID 1:50

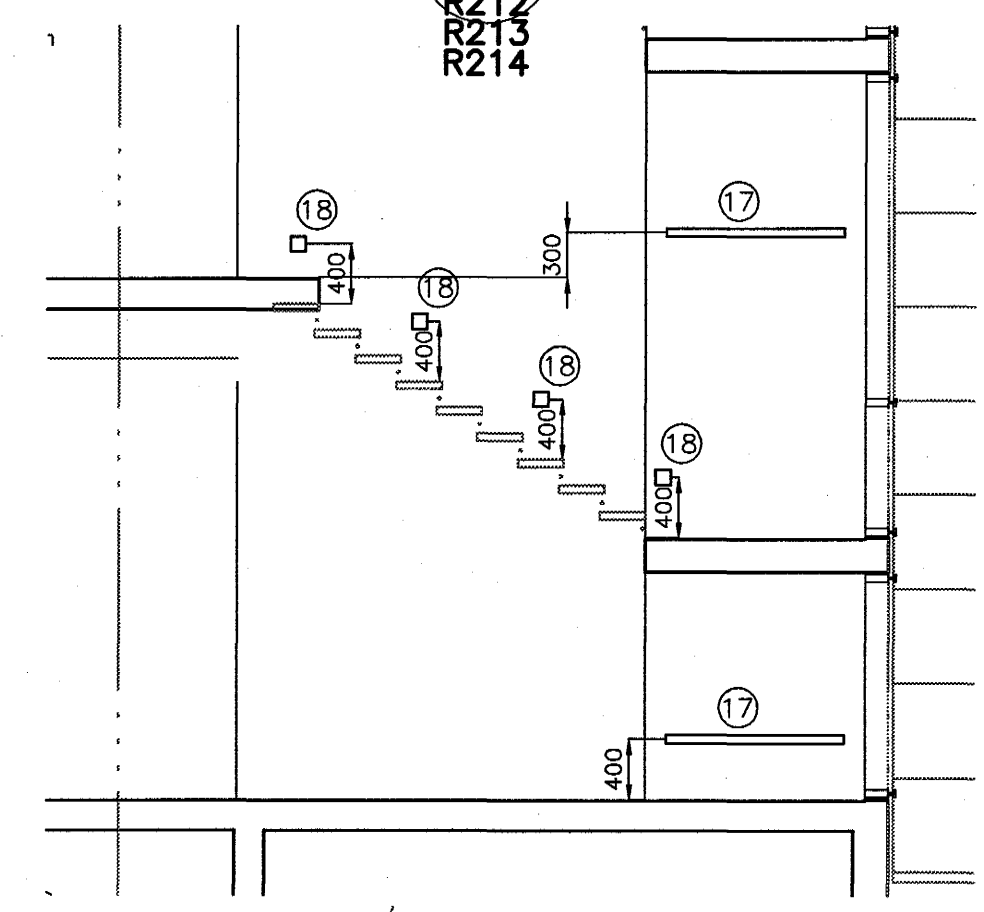

Samþykkt þann  
10 JAN. 2005  
Byggingafulltrúinn í Hafnarfirði  
Fr. Sigurbjartur Halldórsson

ÚTG.	DAGS.	BREYTING:	HANNAÐ	SAMB.
DALSHRAUN 1 HAFNARFJÖRDUR		RAFKERFI LAMPAPLAN 1. HÆÐ - SVÆÐI 3		
● VSB VERKFRÆÐISTOFA BEJARHRAUN 20 220 HAFNARFJÖRDUR KENNITI: 710796-2899		Áritun lögg. hönnuða: Örn Guðmundsson, kt. 220961-2739		
○ VSÓ RÁÐGJÖF BORGARTÚN 20, 105 REKJAVÍK, NETFANG vs@vso.is		Hannað: BSG	Teiknað: BSG	
		Máli: 1:50/A1	Yfirfarir: OG	
		Dags: 01.11.04	Nr: 03841-R213	