



GRUNNMYND 1:125

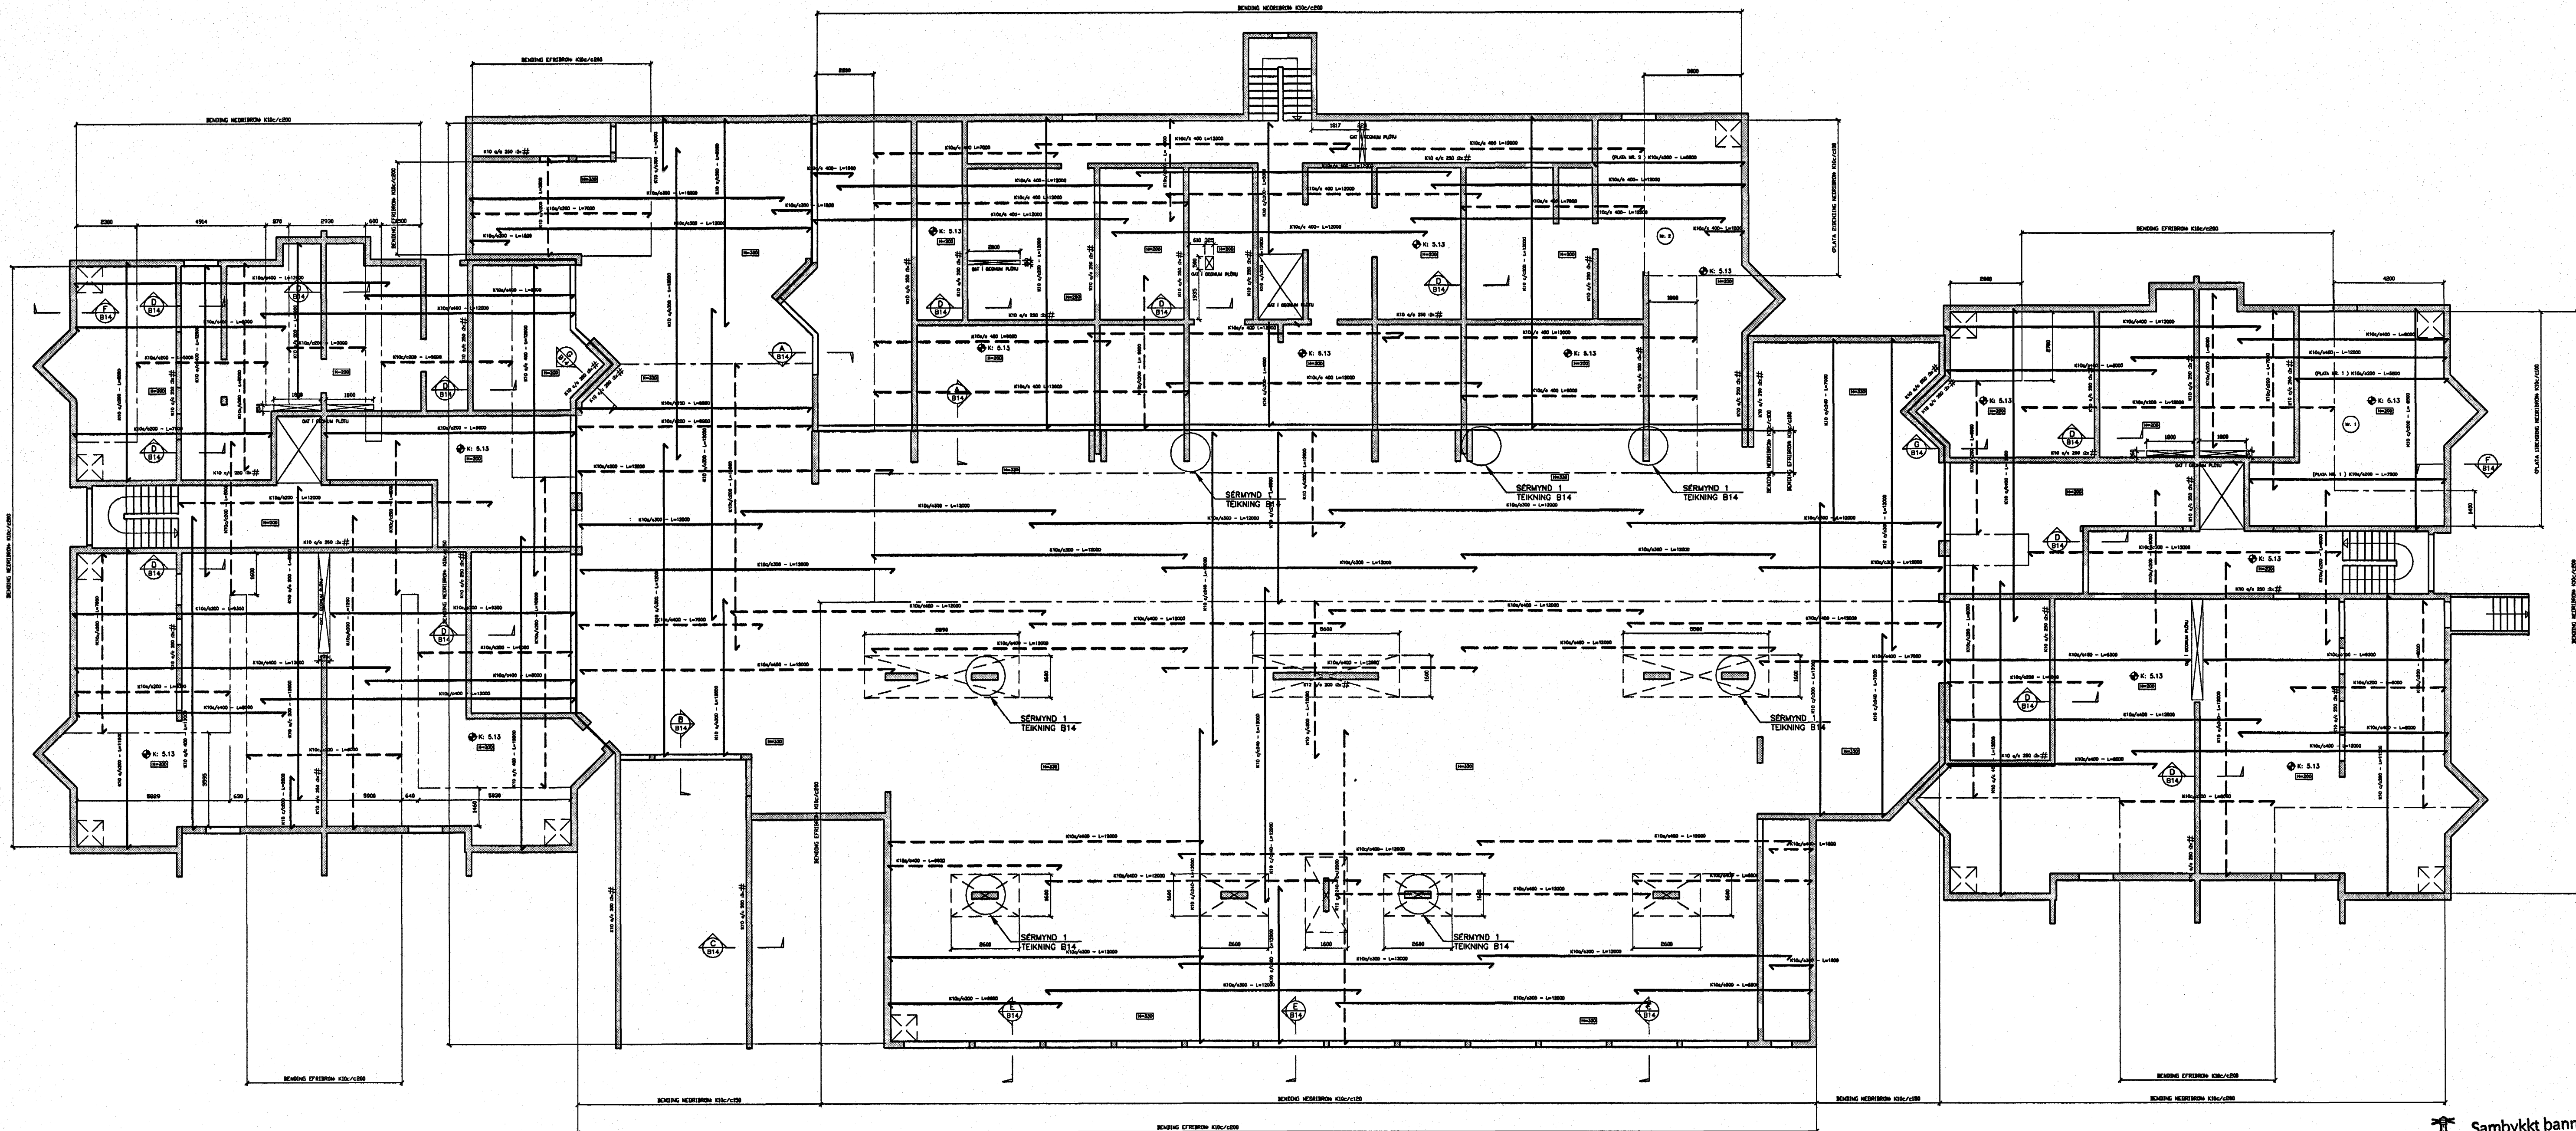


**SKÝRINGAR**



Í HORN MERKT X KOMI BENDING NET 6 K10c/c200 Í BÁÐAR BRÚNIR

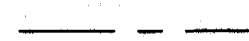

TÁKNAR MÖRK EFRIBENDINGAR

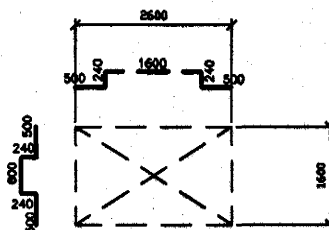

TÁKNAR AUKABENDINGU YFIR SÓLUR EDA VEGGI. NET K10c/c 200 Í BÁÐAR ÁTTIR



SKYGGD SVÆDI TÁKNAR VEGGI NEDAN BOTNPLÖTU

Í ALLA VEGGENDI KOMI 2 K12 SEM BUNDIN ERU Í LYKKJUR K10 c/c 250 L=140x300

2 K12


KRINGUM ÖLL OP KOMI 3 K12 ER NÁI 600 YFIRFYRIR OP (SKEYTILENGD)

3 K12 BUNDIN Í U-LYKKJUR K10 c/c 250 L=140x300 FYRIR PL 200

3 K12 BUNDIN Í U-LYKKJUR K10 c/c 250 L=240x300 FYRIR PL 330

K10 c/c 200 :2x # TÁKNAR TVÖFALDA BENDINGU - BENDING KOMI Í UTBRÚN VEGGJA

K10 c/c 200 :1x # TÁKNAR EINFALDA BENDINGU - BENDING KOMI Í MIDJAN VEGG

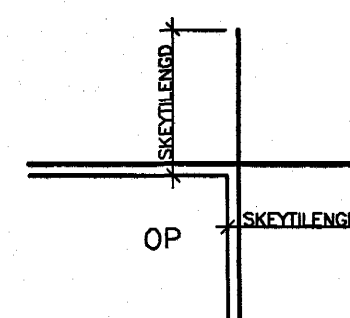

Samþykkt þann  
07 JAN. 2005

**TILVÍSANIR:**

ALMENNAR SKÝRINGAR . . . . . SJÁ BL. NR. 04758-B00 **Byggingafróðingur / Hafnarfirði**  
MÁLSETNINGAR Á VEGGJUM . . . . . TEIKNING ARKITEKTA **Fh. Sigurbjartur Halldórsson**

**BROTÞOLSFLOKKUR STEYPU C35 - PLATA YFIR BÍLAKJALLARA**

**BROTÞOLSFLOKKUR STEYPU C25 -VEGGIR OG PLÖTUR INNAHÚS**

**BROTÞOLSFLOKKUR STEYPU C35 -VEGGIR AÐ JÖRD**

A 07.12.04 BENDING OG MÁLSETNING HJ  
ÓTG. DAGS. BREYTING: HANNAD SAMP.

**HERJÓLFSGATA 36, 38 OG 40** BURDARVIRKI  
LANGFYRARMÖLUM VEGGIR OG PLATA YFIR KJALLARA  
HAFNARFIRÐI YFIRLIT

**VSB VERKFRÆDISTOFA** Áritun lögg. hönnuða:   
Björn Gústafsson Kt.:180550-4889

BEIARHRAUNI 20+22D HAFNARFJÖRÐUR  
Heimasíða: www.vsb.is • Netfang: vsb@vsb.is  
Sími565-8600 Fax 565-8610-KT:710798-2899  
Hannað: HJ Teiknað: HJ  
Mál: 1:125 Yfirfarið:  
Dags: 25.10.04 Nr: 04758-B09-A