


- FERSKLOFTSRIST Á ÚTVEGG**
- VINDHLIF ÚR 1,5 MM BLIKKI SEM ER MÁLAD Í LIT AD VALI ARKITEKTS
 - SÉRSTÖK FERSKLOFTSRIST CA. 152X1500 SEM SAMAN STENDUR AF RAMMA, ÁLRIST, FELLISPJALDI SEM TENGIST TANNSTÖNG OG 24V RAFMÓTOR SEM STYRIST AF STJÓRNKERFI, FLUGNANETI OG GATAPLÖTUM (SJA VIDMIDUNARLISTA Í VERKLÝSINGU UM GERD RISTAR). AFKÖST 600 M³/T, ÞRYSTIFALL 2PA
 - SPJALDLOKUMÓTOR 24V 0-10V, STYRIST AF CO₂ OG HITA Í STOFU SAMAN MED SPJALDI Í ÚTSOGSSTOKK A ÞAKI
 - TVEIR KONVEKTORÓFNA. ANNAR HITAR FERSKLOFT HINN INNILOFT
 - HLÍF UTAN UM OFNA MED RISTUM
 - ÖFNLOKI MED LAUSUM PREIFARA
 - SKILRÓM ÚR BLIKKI

ÖFNAR 108B,109,110,11,112,113 ERU GERDIR Á ÞENNA HÁTT EINS OG SNIDMYND SÝNIR

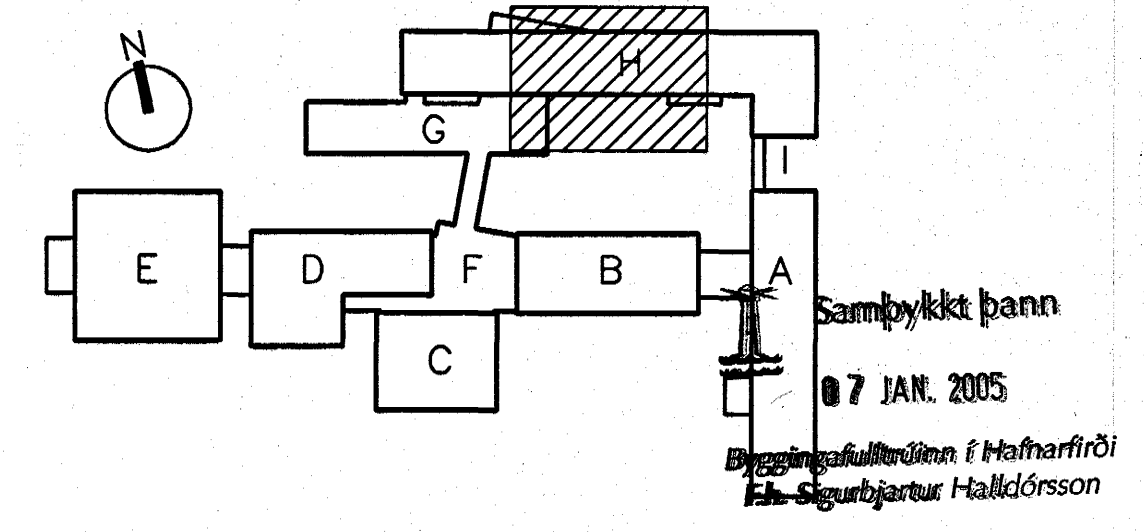

FASTEIGNAFÉLAG HAFNARFJÓRDUR

ALLAR ALMENNAR SKÝRINGAR SJÁ TEIKN. P00

BATTERÍÐ

Abólhinnubur
Sigurður Einarsson
Kenna 11055-2789
Kt. 110457-2789

B 25.11.04 FÉRA TIL STOFNLAGNIR Í LOFTI	HSS	SÁS
A 09.10.03 TEXTI OG MERKINGAR LAGNA	HANNAD	SAMP.
ÚTG. DAGS. BREYTING:		
HRAUNTUNGA 7, VIDISTADASKÓLI VIDBYGGING	HITALAGNIR HÚS B GRUNNMYND 1.HÆÐAR	
VSB VERKFRÆDISTOFA	Áritan. Þegg. Þinnuból Sveinn Átt Sveinsson Kt.230855-5609	
BÉJARHRAUN 20*220 HAFNARFJÓRDUR Heimasíða: www.vsb.is • Netfang: vsb@vsb.is Sími:585-8600 Fax 585-8610•kt:710796-2899	Hanna HSS Móti: 1:50 Dags: 14.03.03	Teiknaði: HSS Yfirfarði: Nr: 02830-P30B