

SKÝRINGAR


ALLT EFNI OG FRÁGANGUR LAGNA Í GRUNNI SKAL VERA Í SAMRÆMI VÍÐ GILDANDI REGLUGERÐIR

- F-X** MERKING A FRÆNNISLÖGNA
- FRÆNNISLAGNIR**
- SKOLPLAGNIR
 - IDNADARFRÆNNISLAGNIR
 - - - REGNVATNSLAGNIR
 - - - ELDRÍ LAGNIR

ÞAR SEM EKKI ER GETIÐ UM HALLA A FRÆNNISLÖGNUM Í GRUNNI SKAL REYNT AD HALDA A.M.K.: 20 Q/QD VATNSHALLA (20 MM/METER)


- LAGNAEFTI**
- PP = POLYPROPYLEN
 - PVC = POLYVINYLKLORID
 - PJ = STEYPUJARN (POTTJARNSPIPUR)
 - ST = STEYPA
 - PE = POLYETHYLEN

- HL = HANDLAUG
- VS = VATNSALERNI
- RV = RÆSTIVASKUR
- UP = UPPVOTTAVEL
- EV = ELDHUSVASKUR
- DN = ÞAKNIDURFALL
- PS = ÞVAGSKAL
- SV = STALVASKUR
- SB = STEYPIBAD
- BK = BADKAR
- HRL = HREINSILOK
- GN = GOLFNDURFALL

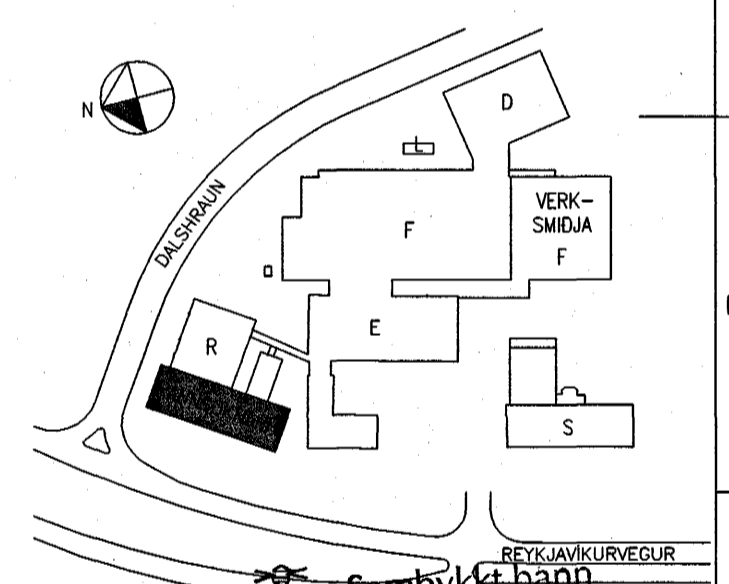

AFSTODUMYND 06 JAN. 2005

Byggingafultráinn í Hafnarfirði
Eh. Sigurbjartur Halldórsson

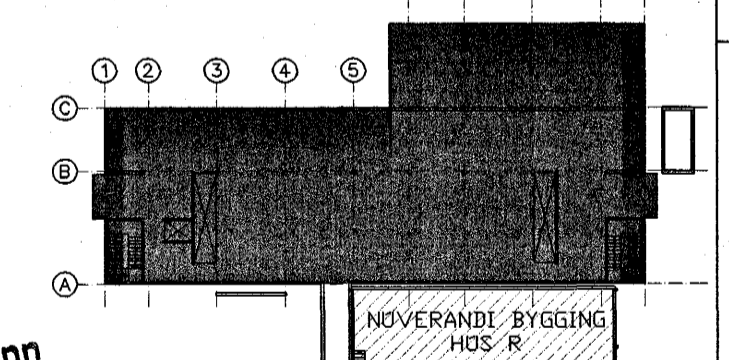

Sampykkt þann
06 JAN. 2005
Byggingafultráinn í Hafnarfirði
Eh. Sigurbjartur Halldórsson

LYKILMYND	
A YMSAR LAGNAEYTINGAR	02.12.2004
Nr. Lýsing & breytingu	Daga
actavis hf - Hafnarfirði	
FRÆNNISLISKERFI YFIRLITSMYND - GRUNNLAGNIR	
Verk nr.: 375	Tekning nr. F-100A
Daga: 25.11.2004	Kvörð: 1:100 @ A1
Skjalnúmer: 375-Frænnisliskerfi.dwg	Höfund: FSK/HBG
LAGNATÆKNI	Teknab: HBG
Höfundur- og ráðgjafarstofa /FRV Hönnuborg 12, 200 Kópavogur, Ísland Sími+354-564 5252 fax+354-564 5251 l@lagnotak.is http://www.lagnotak.is	Yfirfarir: x/x
Samp.: <i>Jónk S. Jónsson</i>	
Kennitala: 300346-3409	