

SKÝRINGAR

ALLT EFNI OG FRÁGANGUR LAGNA Í GRUNNI SKAL VERA Í SAMRÆMI VÍÐ GILDANDI REGLUGERÐIR


F-X MERKING A FRÆRNNISLUSTOFNI

- FRÆRNNISLAGNIR**
- SKOLPLAGNIR
 - - - IDNADARFRÆRNNISLI
 - · - · - · REGNVATNSLAGNIR
 - - - - - ELÐRI LAGNIR


ÞAR SEM EKKI ER GETIÐ UM HALLA A FRÆRNNISLÖGNUM Í GRUNNI SKAL REYNT AD HALDA A.M.K. 20 O/00 VATNSHALLA (20 MM/METER)

- LAGNAEFNI**
- PP = POLYPROPYLEN
 - PVC = POLYVINYLLÖRÍÐ
 - PJ = STEYPUJÄRN (POTTJÄRNSPÍPUR)
 - ST = STEYPA
 - PE = POLYETHYLEN

- HL = HANDLAUG
- VS = VATNSALERNI
- RV = RÆSTIVASKUR
- UP = UPPÞVOTTAVEL
- EV = ELÐHÚSVASKUR
- ÞN = ÞAKNIDURFALL
- ÞS = ÞVAGSKÁL
- SV = STÁLVASKUR
- SB = STEYPIBAD
- BK = BADKAR
- HRL = HREINSILOK
- GN = GÖLFNIDURFALL

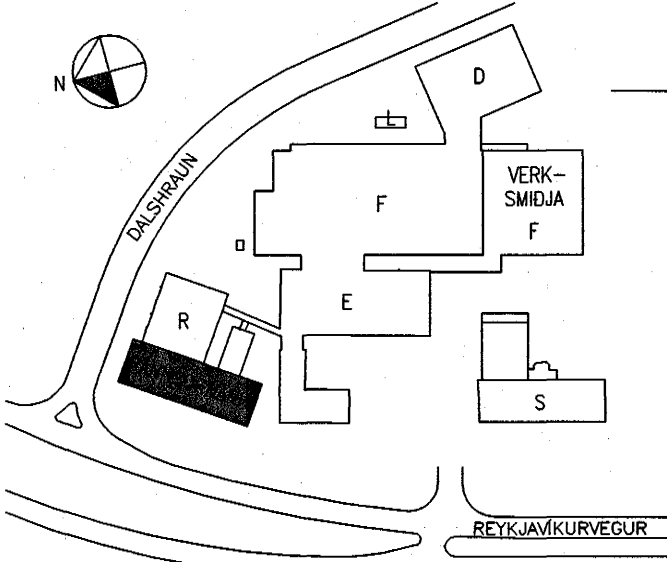

AFSTÖÐUMYND **Samþykkt þann 06 JAN. 2005**
 Byggingafróðrúnn í Hafnarfirði
 F.h. Sigurbjartur Halldórsson

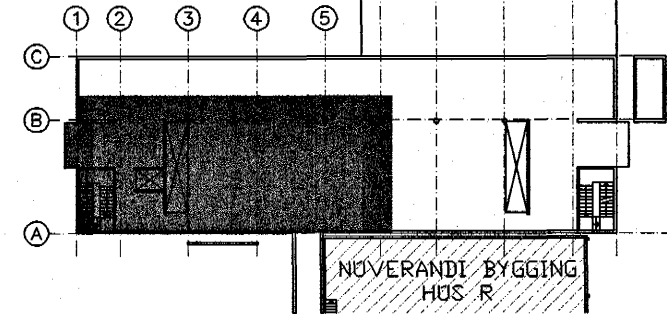

LYKILMYND
[Signature] 04256-9577

A	TILFARSLA A LÖGN	02.12.2004
Nr.	Lýsing á breytingu	Daags

actavis hf - Hafnarfirði

FRÆRNNISLISKERFI
 GRUNNMYND - GRUNNLAGNIR - HLUTI III

Verk nr.:	375	Tekning nr.:	F-103A
Dagur:	25.11.2004	Kvæði:	1:50 A1
Skjalheiti:	375-Frærennliskerfi.dwg		
LAGNATÆKNI Hönnunar- og ráðgjafarstofa /FRV Hornborg 12, 200 Kópavogur, Ísland sími+354-564 5252 fax+354-564 5251 h@lagnotak.is http://www.lagnotak.is	Hönnar:	FSK/HBG	
	Teknar:	HBG	
	Yfirfor:	x/x	

Samb.: *Jóhanna S. Þorvaldsson*
 Kennitala: 300346-3409

Samþykkt þann 06 JAN. 2005
 Byggingafróðrúnn í Hafnarfirði
 F.h. Sigurbjartur Halldórsson