


SETJA SKAL STOKK  
 Í STEYPTAN VEGG  
 UPP ALLAR HÆDIR  
 100X80 MM

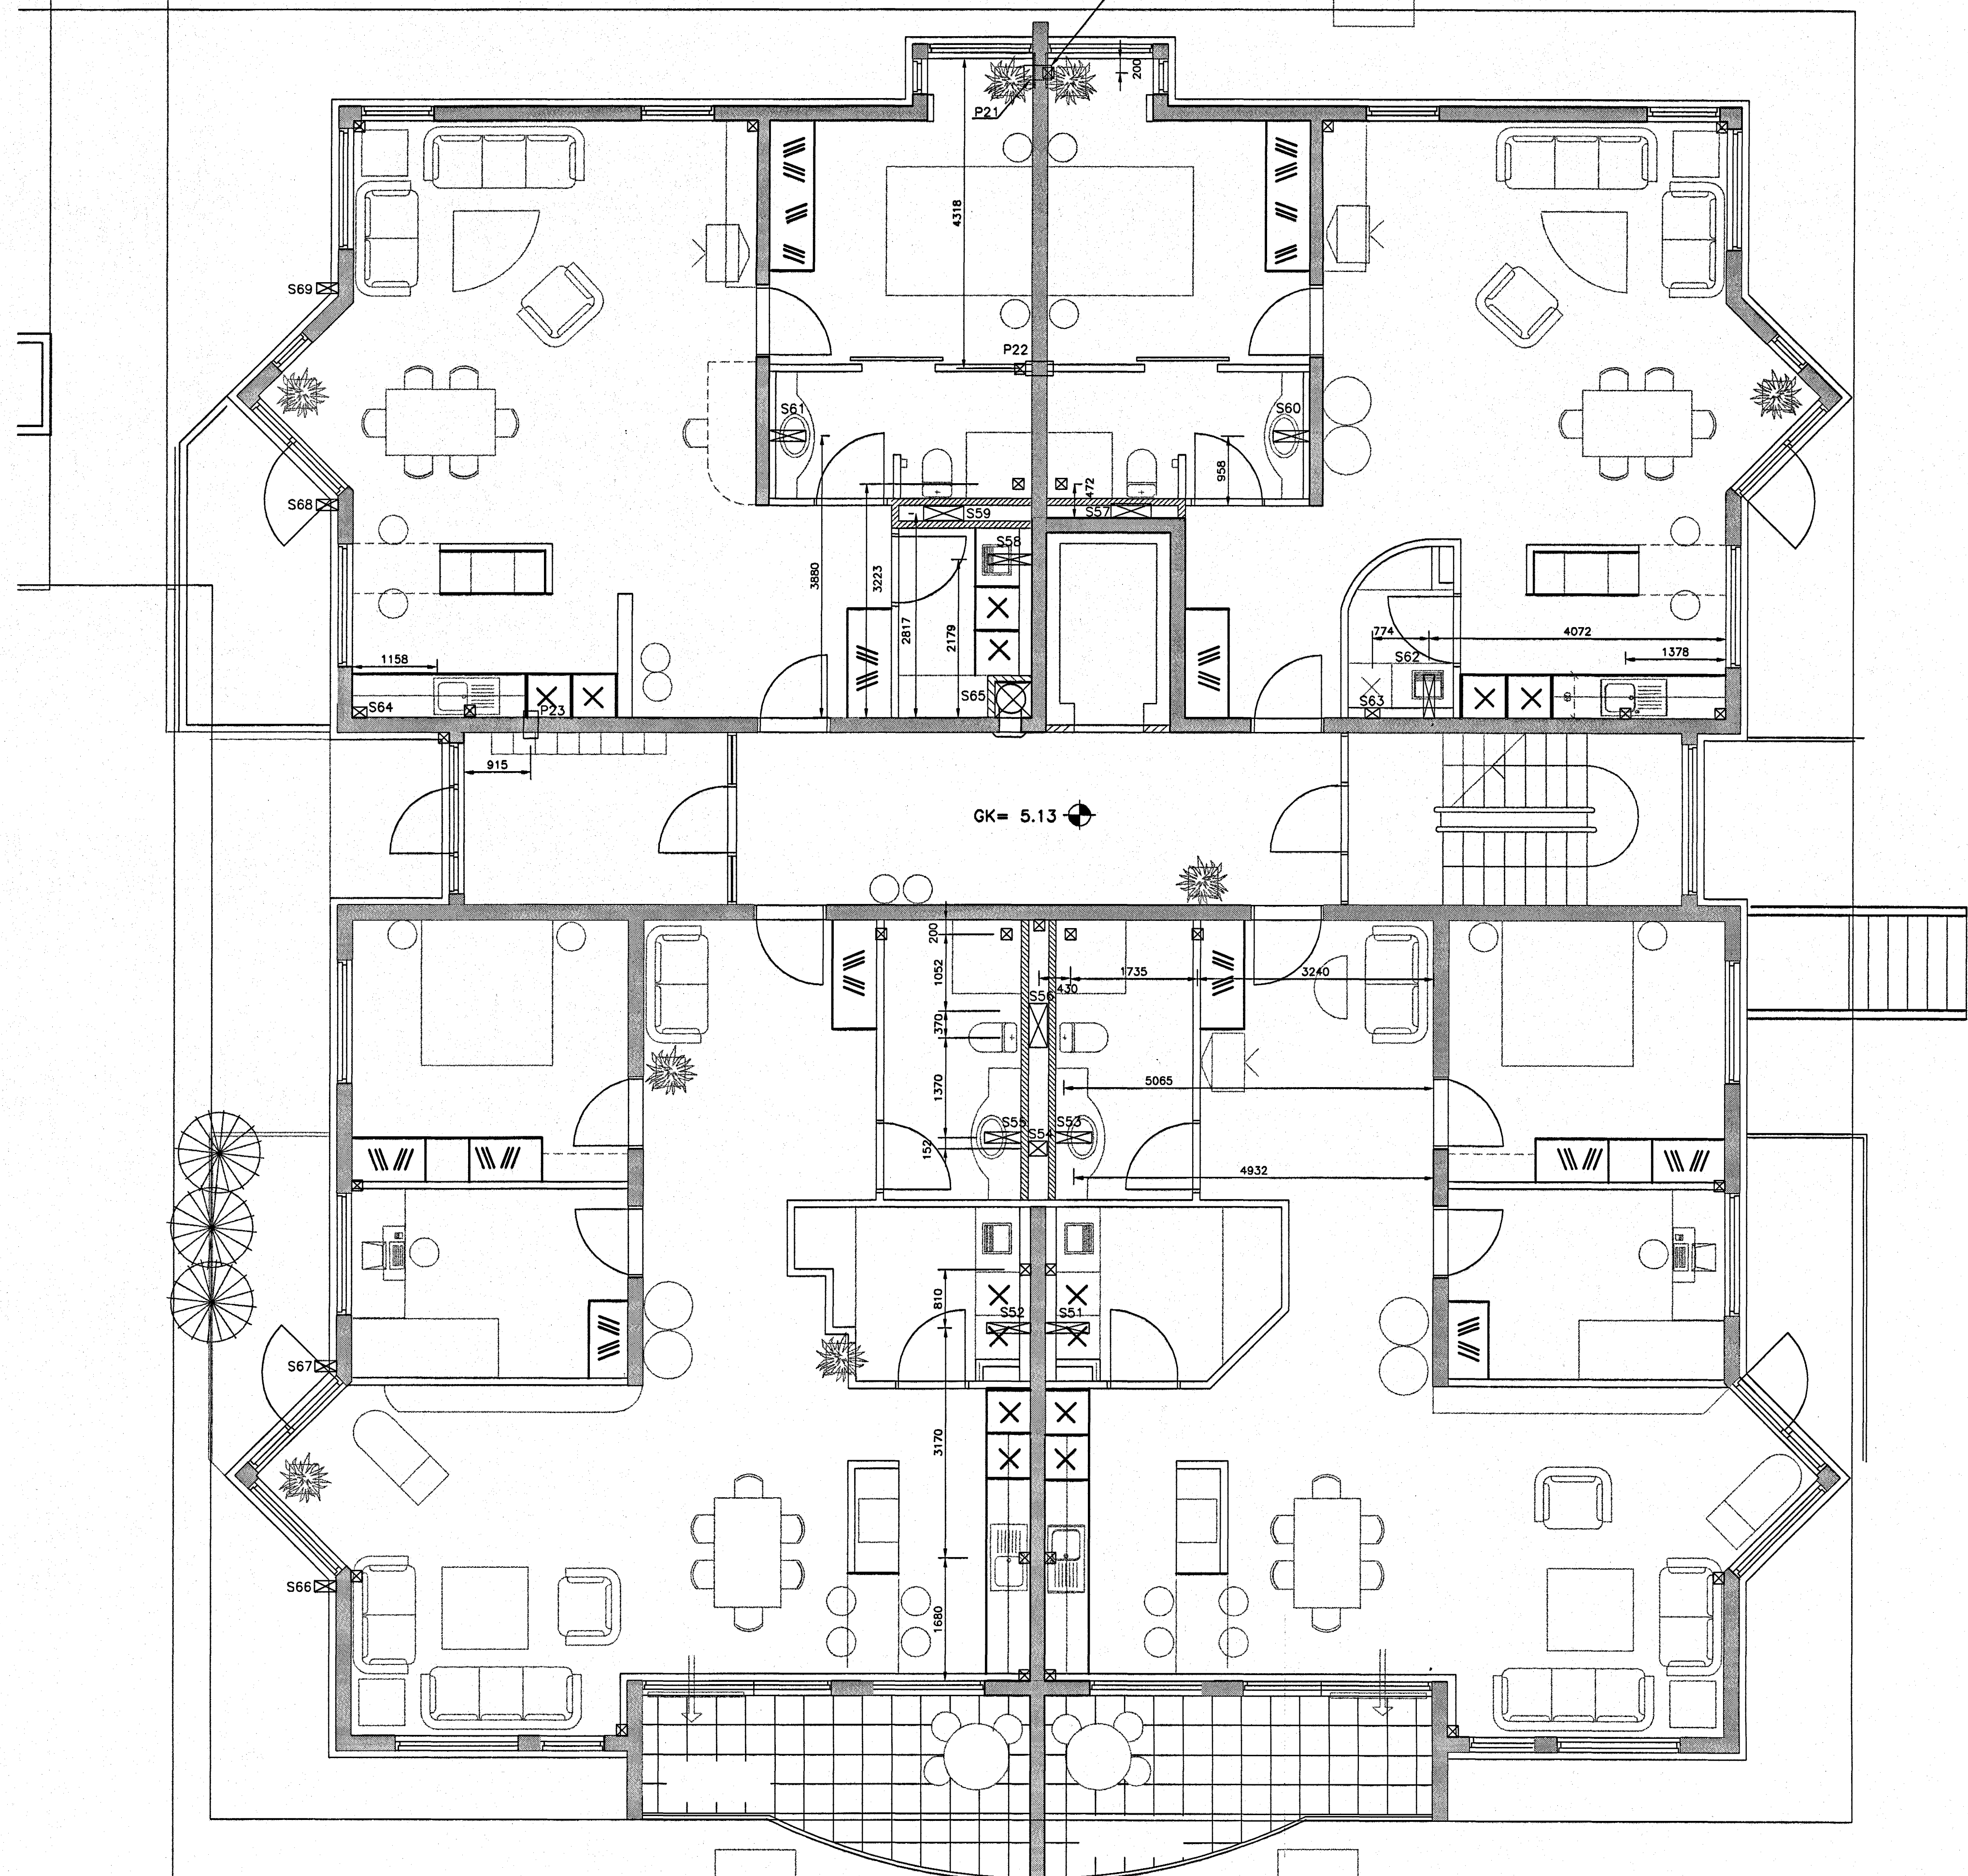

GAT NR.	BREIDDLENGD GATS [MM]
S51	150X600
S52	150X600
S53	150X500
S54	200X250
S55	150X500
S56	250X600
S57	200X550
S58	150X600
S59	200X550
S60	150X500
S61	150X500
S62	150X600
S63	150X200
S64	150X200
S65	500X500
S66	150X300
S67	150X300
S68	150X300
S69	150X300

• ALLIR ÖNEFNDIR STOKKAR ERU 150X150 MM

GAT NR.	BREIDDKHED GATS [MM]	STADSETNING GATS*	TEGUND LAGNA
P21	150X150	5.38	LAGNIR
P22	150X150	5.38	LAGNIR
P23	150X150	5.38	LAGNIR

P • PÍPUR LAGNIR Í GEGNUM VEGGI  
 S • STOKKAR Í PLÖTU  
 \* STADSETNING GATS = KÓTI A EFRÍ BRÓN LAGNAGATS

Sambýkt þann  
 06 JAN. 2005  
 Byggingafræðingur í Hafnarfirði  
 Fh. Sigurbjartur Halldórsson

*Súmm. 2 190554-3419*

ÖTG.	DAGS.	BREYTING:	HANNAÐ	SAMP.
HERJÓLFSGATA 36, 38 OG 40 LANGEYRARMÖLUM HAFNARFIRÐI			GATAPLAN 1.HED GÓLF OG VEGGIR HÚS NR: 36	
VSB VERKFRÆDISTOFA			Áritun Höggj. hönnuða: Sveinn Aki Sverrisson, Kt.230855-5609	
BEJARHRAUNI 20*220 HAFNARFJÖRDUR Heimasíða: www.vsb.is • Netfang: vsb@vsb.is Sími:565-8600 Fax:565-8610 Kt:710796-2899			Hönnuð: Ap	Telknuð: Ap
FRV			Mót: 1:50	Yfirfarið: SAS
			Dags: 23.12.04	Nr: 04758-P68