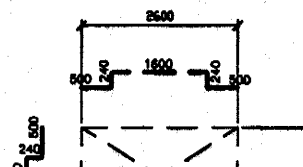


SKÝRINGAR

 | HORN MERKT X KOMI BENDING NET 6 K10c/c200
| BÁÐAR BRÓNIR L=1200x1200

 TÁKNAR MÖRK EFRIBENDINGAR


 TÁKNAR AUKABENDINGU YFIR SÖLUR EDA VEGGI.
NET K10c/c 200 | BÁÐAR ÁTTIR

 SKYGGD SVÆDI TÁKNAR VEGGI NEDAN KJALLARAPLÖTU

| ALLA VEGGENDI KOMI 2 K12 SEM BUNDIN ERU | LYKKJUR K10 c/c 250 L=140x300

KRINGUM ÖLL OP KOMI 3 K12 ER NÁI 600 YFIRFYRIR OP (SKEYTILENGD)
3 K12 BUNDIN | U-LYKKJUR K10 c/c 250 L=140x300 FYRIR PL 200
3 K12 BUNDIN | U-LYKKJUR K10 c/c 250 L=240x300 FYRIR PL 330

K10 c/c 200 :2x # TÁKNAR TVÖFALDA BENDINGU - BENDING KOMI | UTBRÓN VEGGJA
K10 c/c 200 :1x # TÁKNAR EINFALDA BENDINGU - BENDING KOMI | MIDJAN VEGG

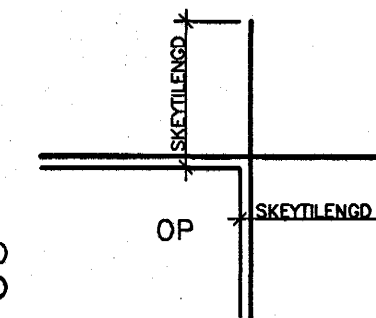

TILVÍSANIR:

ALMENNAR SKÝRINGAR SJÁ BL. NR. 04758-B09
MÁLSETNINGAR Á VEGGJUM TEIKNING ARKITEKTA

Samþykkt þann
06 JAN. 2005

BROTÞOLSFLOKKUR STEYPU C35 - PLATA YFIR BÍLAKJALLARA

BROTÞOLSFLOKKUR STEYPU C25 -VEGGIR OG PLÖTUR INNAHÚS

BROTÞOLSFLOKKUR STEYPU C35 -VEGGIR AÐ JÖRD

C	23.12.04	BENDING OG MÁLSETNING	HJ
B	14.12.04	BENDING OG MÁLSETNING	HJ
A	07.12.04	BENDING OG MÁLSETNING	HJ
ÖTG.	DAGS.	BREYTING:	HANNAÐ SAMP.

HERJÓLFSGATA 36, 38 OG 40 LANGEYRARMÖLUM HAFNARFIRDI	BURDARVIRKI VEGGIR OG PLATA YFIR KJALLARA YFIRLIT Áritun lögg. hönnuða: Björn Gústafsson KL:180550-4889
VSB VERKFRÆÐISTOFA	Hannað: HJ Teiknað: HJ Mál: 1:125 Yfirfarið: Dags: 25.10.04 Nr: 04758-B09-C
BEJARHRAUNI 20+220 HAFNARFJÖRDUR Heimasíða: www.vsb.is • Netfang: vsb@vsb.is Sími: 585-8600 Fax: 585-8610 • KT: 10796-2899	FRV