

Nýja þakuppbygging með klæðingu uppi ris
Þakjám
Þakpappi
Þakklæðing
Þaksperrur
Vindpappi
Steinullareinangrun
Rakasperra
Lakta
Loftklæðing
U-gildi 0.2 W/m²K

Eldri þakuppbygging með niðurtæktu lofti
Þakjám
Þakpappi
Þakklæðing
Þaksperrur
Vindpappi
Steinullareinangrun
Rakasperra
Lakta
Loftklæðing
U-gildi 0.2 W/m²K

Eldri vegg uppbygging Tréklæðing "en på to"
Lakta
Vindpappi
Trégrind
Steinullareinangrun
Eldri veggur
Veggklæðing
U-gildi 0.4 W/m²K

Eldri vegguppbygging á jarðhæð
"Bóger" glertréflötur
Lakta
Vindpappi
Trégrind
Steinullareinangrun
Tjörupappi
Muraður víkursteinsveggur
U-gildi 0.3 W/m²K

Nýja þakuppbygging með klæðingu uppi ris
Þakpappi
Krossvirkklæðing
Þaksperrur
Vindpappi
Steinullareinangrun
Rakasperra
Lakta
Loftklæðing
U-gildi 0.2 W/m²K


Þakuppbygging í bilgeymslu með klæðingu uppi ris
Þakjám
Þakpappi
Þakklæðing
Þaksperrur
Vindpappi
Steinullareinangrun
Rakasperra
Lakta
Loftklæðing
U-gildi 0.3 W/m²K

Vegg uppbygging í nýbyggingu
Tréklæðing "en på to"
Lakta
Vindpappi
Trégrind
Steinullareinangrun
Rakasperra
Lakta
Veggklæðing
U-gildi 0.3 W/m²K

Vegg uppbygging í nýbyggingu
"Bóger" glertréflötur
Lakta
Vindpappi
Trégrind
Steinullareinangrun
Rakasperra
Lakta
Veggklæðing
U-gildi 0.3 W/m²K

Vegg uppbygging í nýbyggingu
"Bóger" glertréflötur
Lakta
Vindpappi
Trégrind
Steinullareinangrun
Rakasperra
Lakta
Veggklæðing
U-gildi 0.3 W/m²K

Vegg uppbygging í bilgeymslu
Tréklæðing "en på to"
Lakta
Vindpappi
Trégrind
Steinullareinangrun
Rakasperra
Veggklæðing
U-gildi 0.4 W/m²K

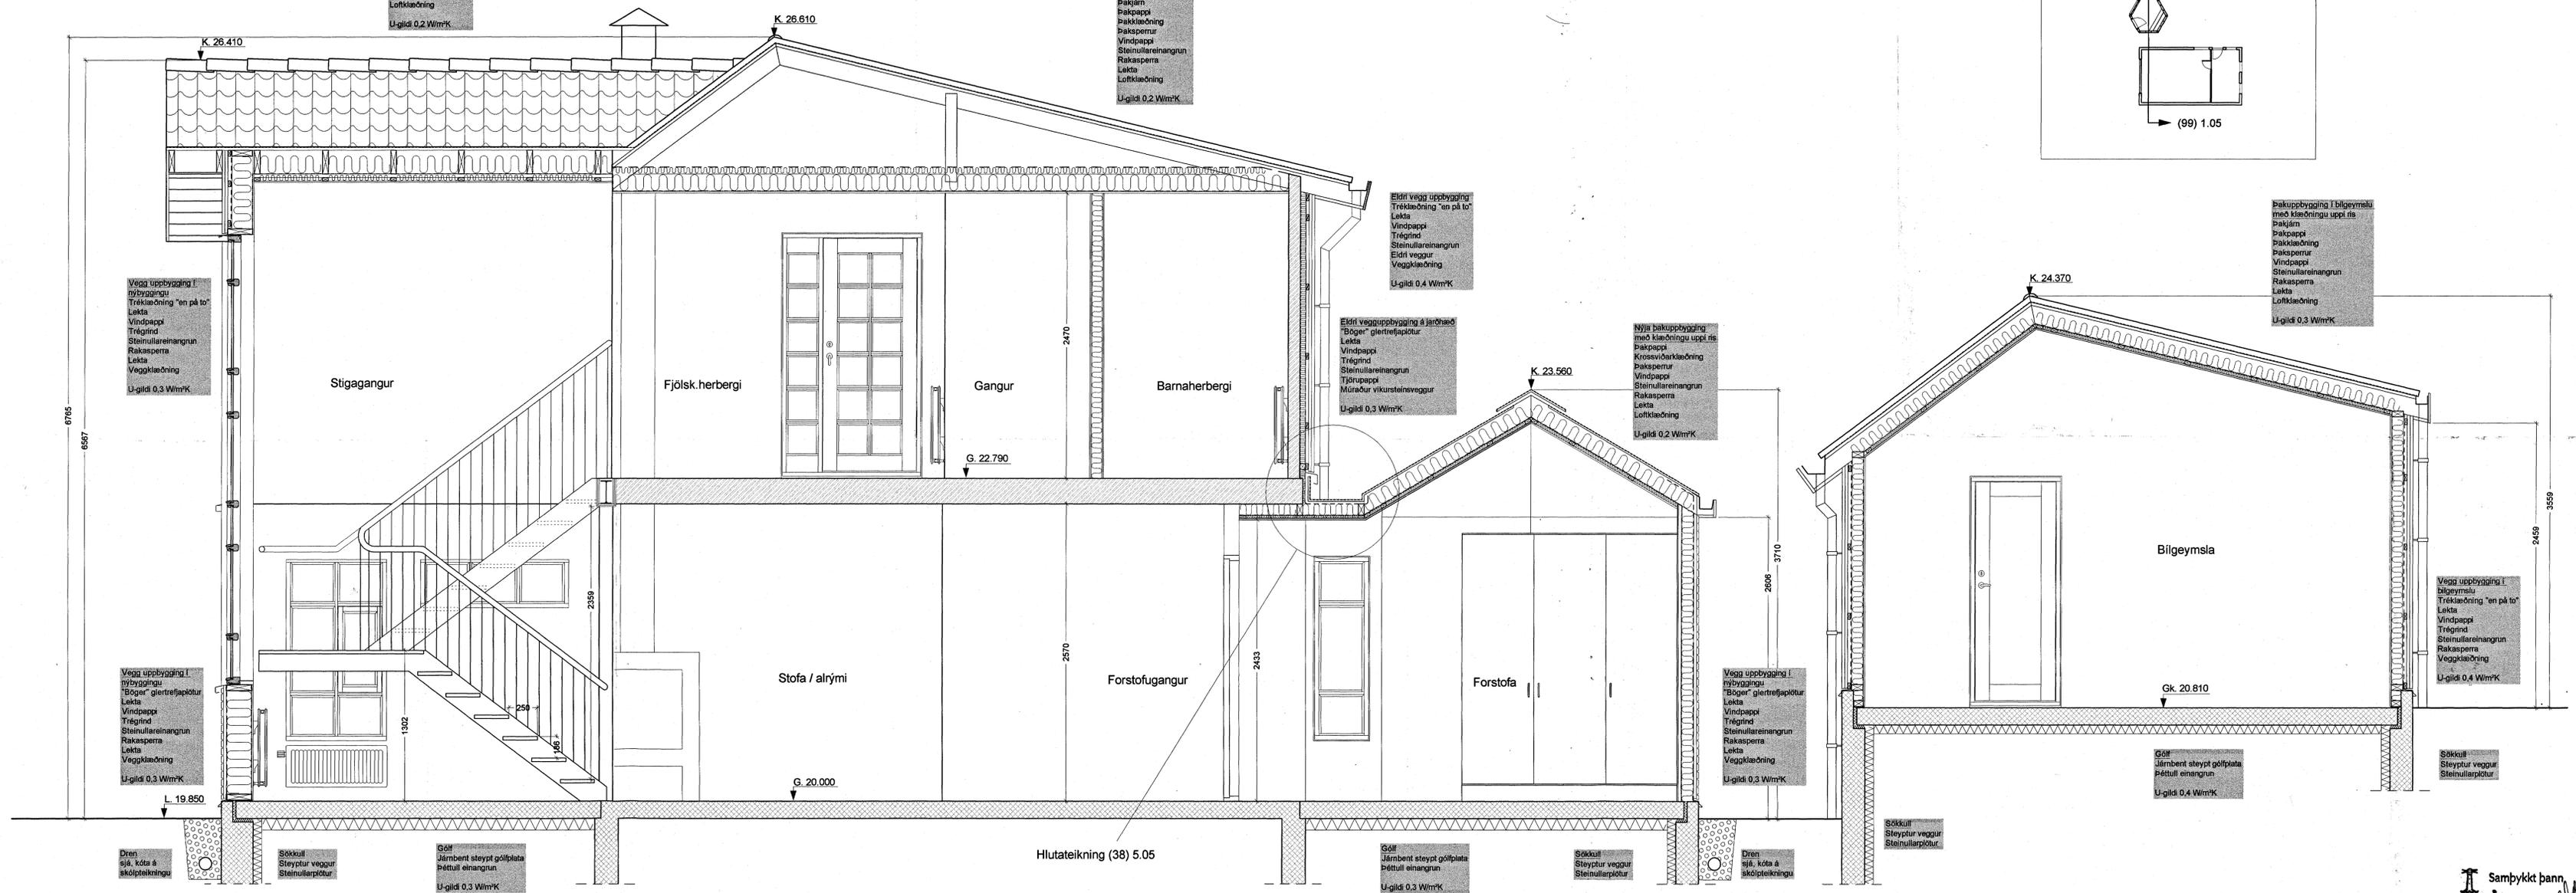


Skýringar:

	Béttull einangrun		Miðstöðvarofn
	Einangrunar steinull		Rakasperra
	Steypa		Vindpappi
	Eldri timburveggur og gólf		Þakpakki

Öll mál eru gefin upp í mm.

Viðmiðunarkóti á gólfplötu í húsi, m.y.s. í hæðarkerfi Hafnarjarðarbæjar.
Kótar eru afstæðir, ekki fengust upplýsingar um hæðarkóta hjá Hafnarjarðarbæ.

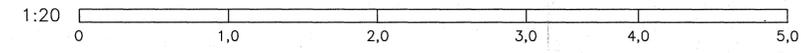

ok2be design & ráðgjafingvafirma

Sag: Stekkjarkinn 3, Hafnarfirði
Emne: Smíð Nýbygging, stofa, gangur, forstofa og bilgeymsla Nr: (99) 1.05
Útfært af: Brynja Sif & Óskar Hunjard, byggningskonstruktörer
Dato: 20.10.2004 Mál: 1:20 / 1:200

Stjarnholmsgade 7, 1.sal 8700 Horsens Danmark

HANNAÞ	<p>Bíldshöfði 12 Sími: 557 5200 112 Reykjavík Fax: 557 5201</p>	ÓTG. 53
TEKN.		
YFIR.		
SAMB.		
DAGS.		
VERNR.		
TEKN. NR.		

Samykkt bann
05 JAN. 2005
Byggingaútráðinn í Hafnarfirði
Fl. Sigurbjarnar Halldórsson