IF1 1:10

GT-1
GT-2

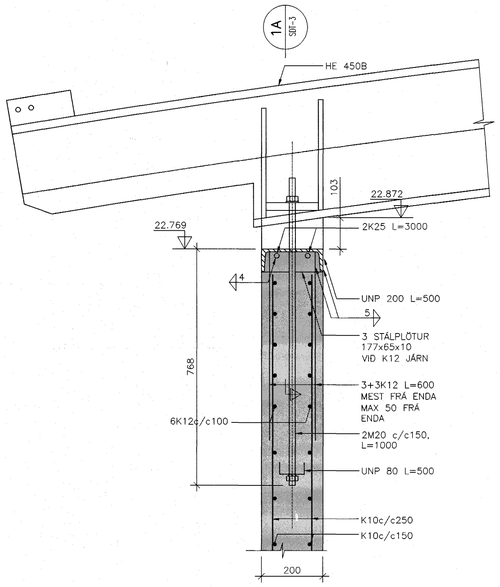

1A B SDT-3 SNIÐ 1:10

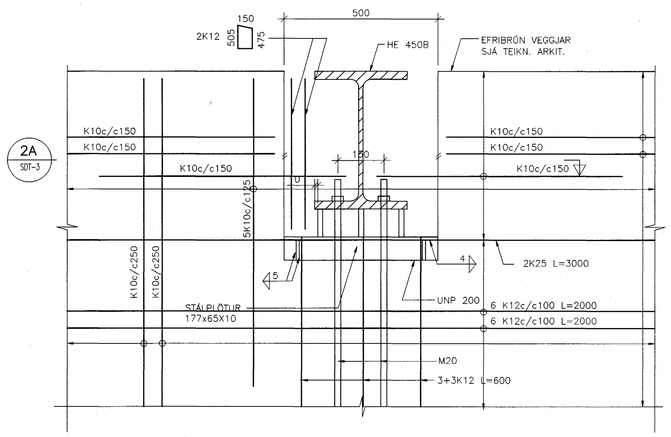

2A B SDT-3 SNIÐ 1:10

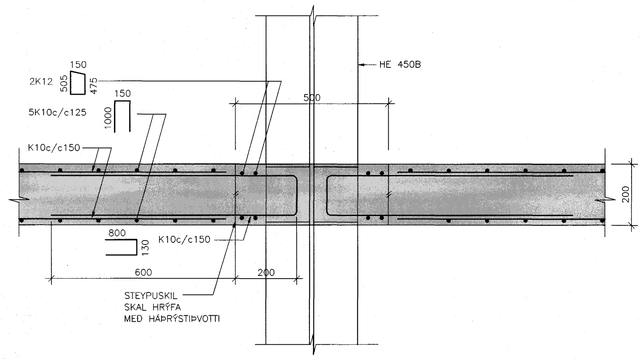

IF2 1:10

GT-1
GT-2

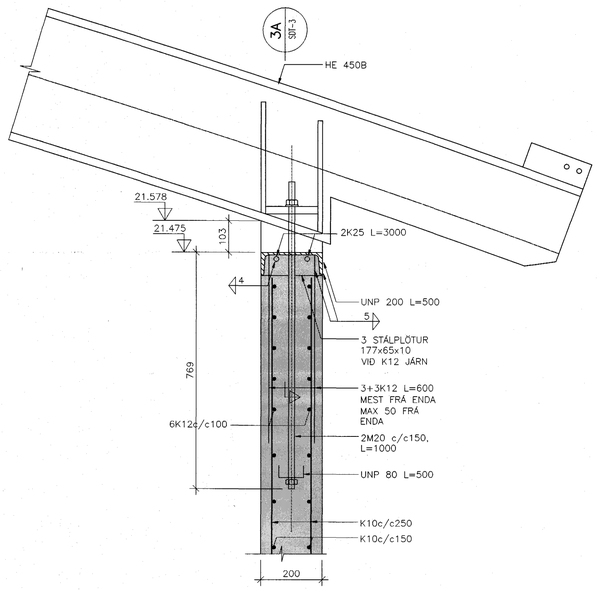

3A B SDT-3 SNIÐ 1:10

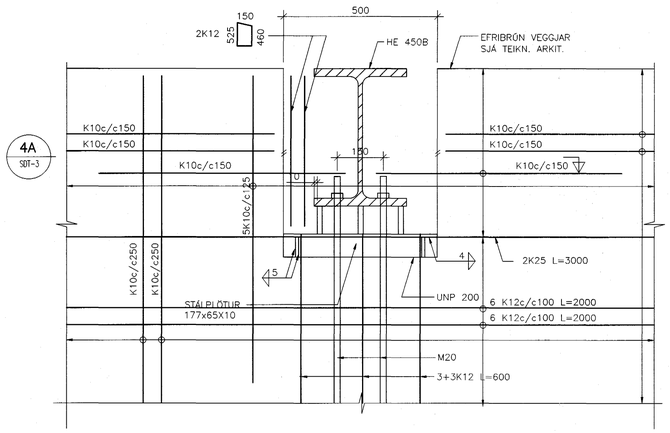

4A B SDT-3 SNIÐ 1:10

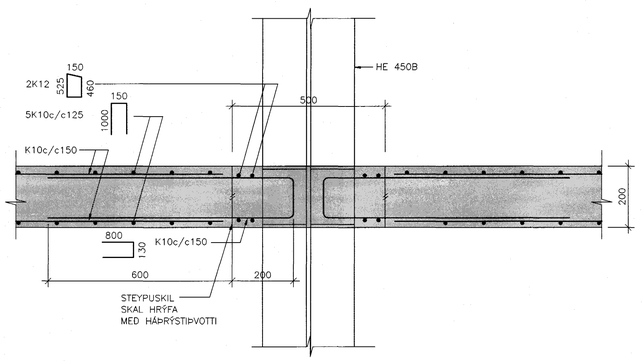

SKÝRINGAR:

ÖLL MÁL ERU Í mm.
ALLIR KÓTAR ERU Í m.

ÞAR SEM ANNAÐ ER EKKI TEKIÐ FRAM SKAL BENDING VEGGJA Í EFRI BRÚN VERA 2K12 OG BAULUR K10c/c250

TRYGGJA SKAL AÐ STEYPA GANGI UPP Í HOLRÝMI INNSTEYPTRA FESTINGA, T.D. MEÐ AÐ BORA GAT Á EFRI BRÚN

TILVÍSANIR:

ALMENNAR SKÝRINGAR . . . . . SJÁ TEIKN. BL. NR. A–1

SÓ 071070. 5067

BR.	DAGS.	BREYTING	REIKN.	TEIKN.

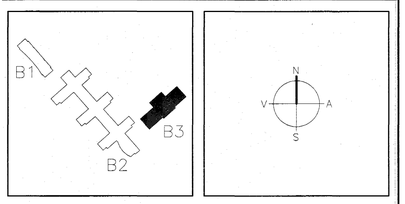

ARKITEKTAR
BERGSTAÐASTRÆTI 10, RVK.
sími:551-1460, netfang:arkitekt@isholf.is
FINNUR BJÖRGVINSSON
HILMAR ÞÓR BJÖRNSSON
SIGRÍÐUR ÓLAFSDÓTTIR

LANDMÓTUN
EINAR E. SÆMUNDSEN
INGIBJÖRG KRISTJÁNSDÓTTIR
MARGRÉT SIGURÐARDÓTTIR
NÝBÝLAVEGUR 6 - 200 KÓPAVOGUR - SÍMI 544 4333 - FAX 544 4334 - landmotun@landmotun.is

Samþykkt þann 04 JAN. 2005
Byggingafulltrúinn í Hafnarfirði
Eh. Sigurbjartur Halldórsson

VSÓ RÁÐGJÖF
BORGARTÚNI 20, 105 REYKJAVÍK, SÍMI 585-9000, SÍMBRÉF 585-9010, NETFANG vso@vso.is

SÓLVANGSVEGUR 4
LÆKJARSKÓLI - ÍÞRÓTTAHÚSNÆÐI

BURÐARVIRKI	HANNAÐ/TEIKN.	HÓ/ÁLB
ÞAKVIRKI	ATH.	
INNSTEYPTAR FESTINGAR	SAMÞYKKT	
SNIÐ OG DEILI	KT.	130857-4439
KVARÐI 1:10	REYKJAVÍK	13.12.2004
VERKNR. 00258	TEIKN. NR. B3-B-SDT-3	BR.

S:/2000/00258/t/Íþróttahús/Byg/Fullnaðarhönnun/Gildar_teikn/B3-B-SDT-3.dwg