


GRUNNMYND ÞAKVIRKI 1:50

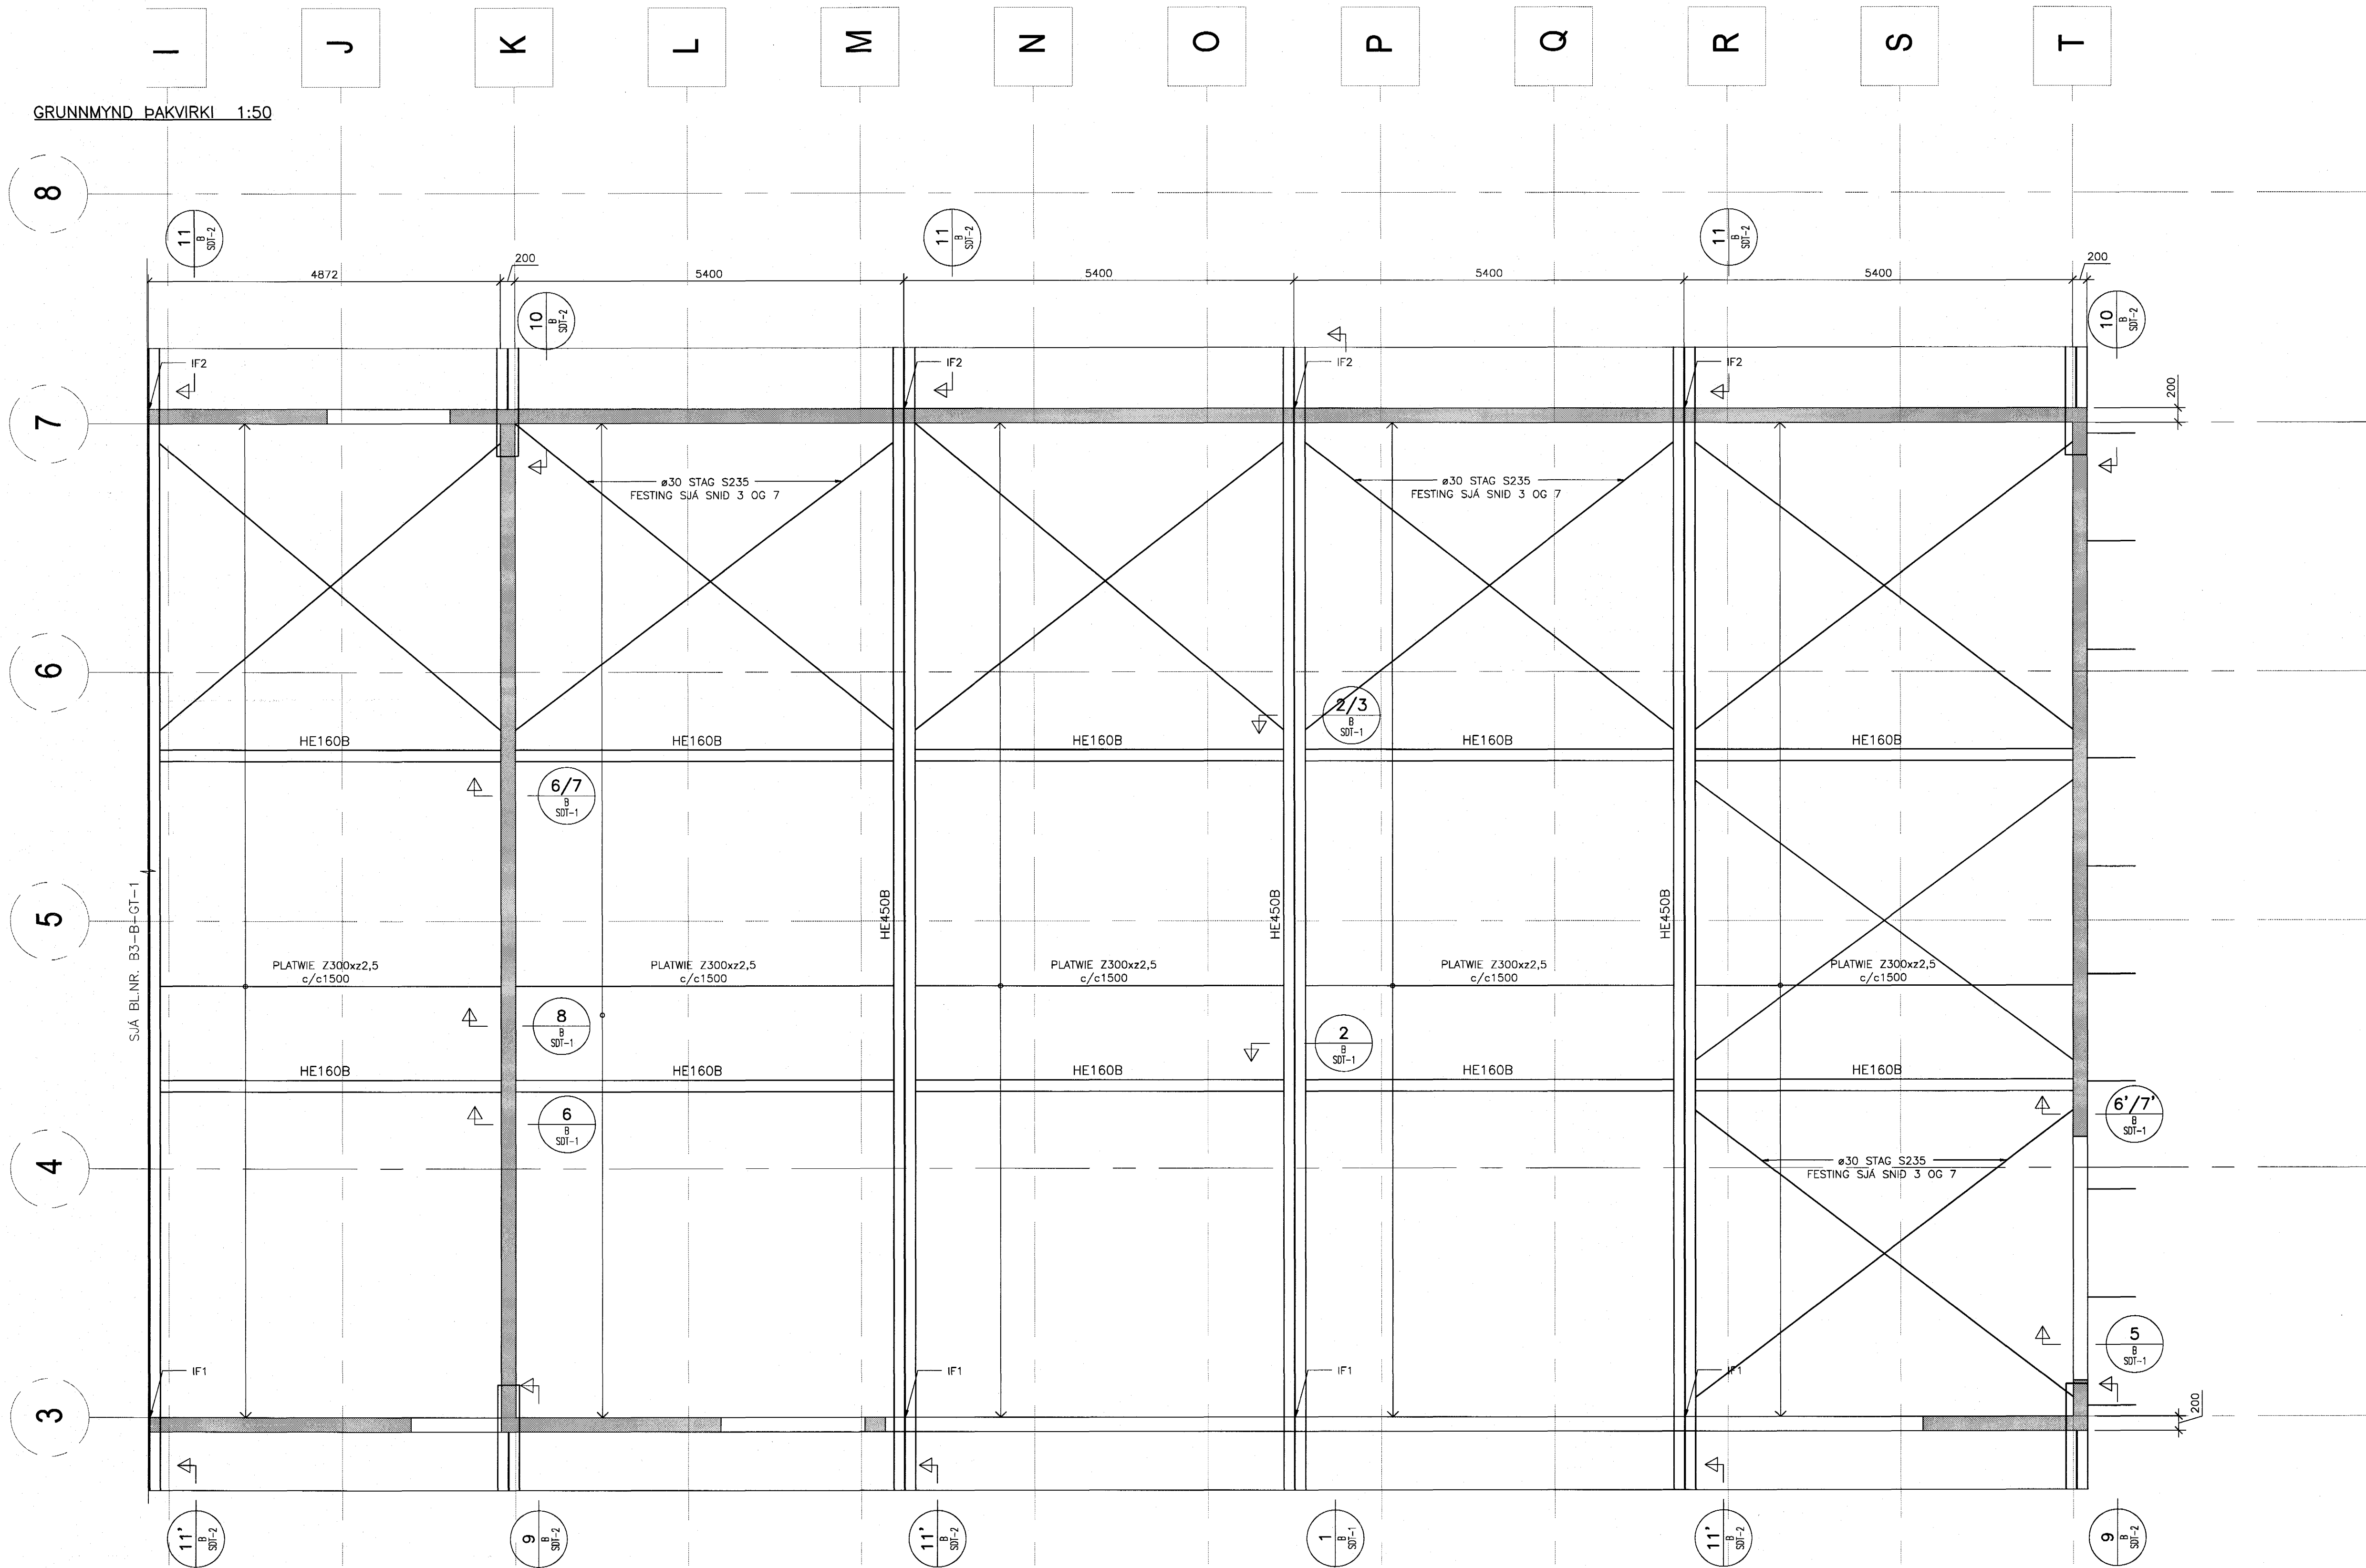

BITAR

HEITI	PROFIL-GERD	EFNISGÆÐI
BOGABITAR	HE 450B	S 235

STIFING

HEITI	PROFIL-GERD	EFNISGÆÐI
KROSSAR	Ø30	S 235
STIFUR	HE 160B	S 235

DVERBITAR

HEITI	PROFIL-GERD	EFNISGÆÐI
Z-PROFÍLAR	PLATWIE Z 300x2,5	S 320 GD

ALLA Z PROFÍLA SKAL STIFA Í NEDRI BRÚN Á MIDJU BITAHAFI.

SKÝRINGAR:

- ÖLL MÁL ERU Í mm ALLIR KÓTAR ERU Í m.

- VEGGIR:

200mm VEGGI SKAL BENDA MED TVÖFALDRI JÄRNAGRIND, K10c/c250 LÖÐRETT OG K10c/c150 LÄRETT. KOMI EKKI ANNAD FRAM Á TEIKNINGUM


KOMI EKKI ANNAD FRAM Á TEIKNINGUM SKAL BENDING KRINGUM ÖP VERA 2K12 VID HVERJA HLID ER NÁI 500mm ÚT FYRIR ÖP. AUK ÞESS SKAL SETJA K10 c/c300 BAULUR Í KRINGUM ÖLL ÖP

TILVÍSANIR:

ALMENNAR SKÝRINGAR SJÁ BL. NR. A-1
 INNSTEYPTAR FESTINGAR IF1-IF2 SJÁ BL. NR. SDT-3

SC 071010-506A

BR. DAGS. BREYTING REKNI. TEKNI.

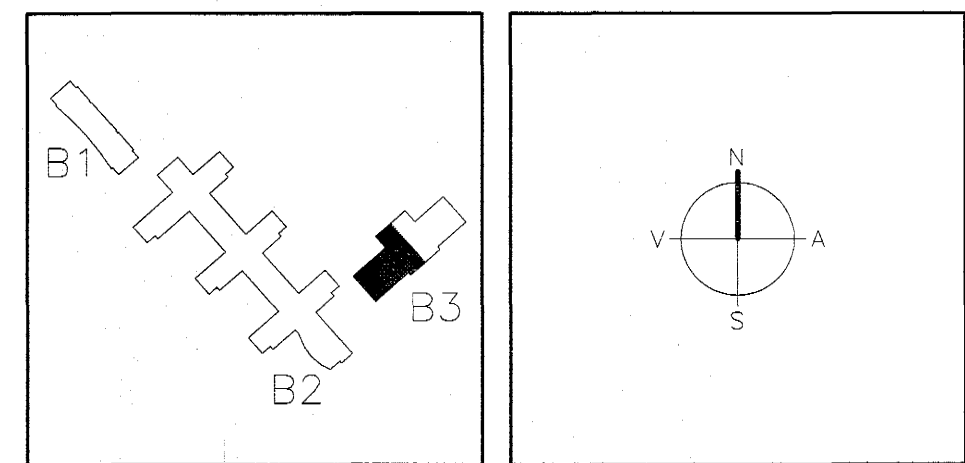

ARKITEKTAR
 BERGSTADASTRÆTI 10, RVK,
 sími: 551-1460, netfang: arkitekt@ishoff.is

FINNUR BJÖRGVINSSON
HILMAR ÞÓR BJÖRNSSON
SIGRÍÐUR ÓLAFSDÓTTIR

LANDMÖTUN
 NÝBYLAVEGUR 4 · 201 KÖPVAÐUR · SÍM: 554 5300 · FÁX: 554 5300 · NETFANG: landmotun@landmotun.is

Sampykkt þann
04. JAN. 2005

VSÓ RÁÐGJÖF
 BORGARTUN 20, 105 REYKJAVÍK, SÍM: 565-9000, SÍMBRUF: 565-3010, NETFANG: vsos@vsos.is

Byggingaáttæknir
Eh. Sigurbjartur Halldórsson

SÓLVANGSVEGUR 4
LÆKJARSKÓLI - ÍPRÓTTAHÚSNÆÐI

BURDARVIRKI
 ÞAKVIRKI
 GRUNNMYND

HANNA/TEKNI
 ATH.
 SAMBYGGI
 KT.
 REYKJAVÍK
 13.12.2004

10/ALB
 130657-4439

SVARDI 1:50
 VERNIR.
 00258

TEKNI. NR.
 B3-B-GT-2