

**BITAR**

HEITI	PROFIL-GERD	EFNISGÆDI
BOGABITAR	HE 450B	S 235

**STÍFING**

HEITI	PROFIL-GERD	EFNISGÆDI
KROSSAR	e30	S 235
STÍFUR	HE 160B	S 235

**DVERBITAR**

HEITI	PROFIL-GERD	EFNISGÆDI
Z-PROFÍLAR	PLATWIE Z 300x2,5	S 320 GD

ALLA Z PROFILA SKAL STIFA Í NEDRI BRÚN Á MIDJU BITAHAFI.


**SKÝRINGAR:**

- ÖLL MÁL ERU Í mm ALLIR KÓTAR ERU Í m.
- VEGGIR: 200mm VEGGI SKAL BENDA MED TVÖFALDRI JÁRNAGRIND, K10c/c250 LÖÐRÉTT OG K10c/c150 LÁRÉTT. KOMI EKKI ANNAD FRAM Á TEIKNINGUM
- KOMI EKKI ANNAD FRAM Á TEIKNINGUM SKAL BENDING KRINGUM OP VERA 2K12 VID HVERJA HLID ER NÁI 500mm ÚT FYRIR OP. AUK ÞESS SKAL SETJA K10 c/c300 BAULLUR Í KRINGUM ÖLL OP

**TILVÍSANIR:**

ALMENNAR SKÝRINGAR . . . . . SJÁ BL. NR. A-1  
 INNSTEYPTAR FESTINGAR IF1-IF2 . . . . . SJÁ BL. NR. SDT-3

SC 071070-5069

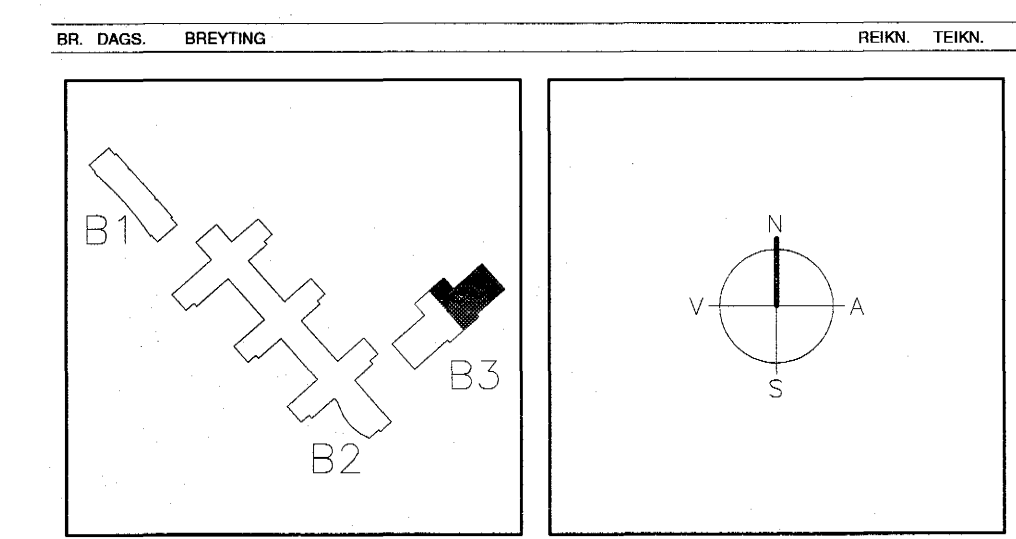

**ARKITEKTAR** FINNUR BJÖRGVINSSON  
 BERGSTABASTRÆTI 10, RVK. HILMAR ÞÓR BJÖRNSSON  
 sími: 551-1460, netfang: arkitekt@isholf.is SIGRÍÐUR ÓLAFSDÓTTIR

**LANDMÖTUN.** EINHAFS  
 NÝBYLVEIÐUR 6 · 200 KÓPAVOGUR · SÍM: 224 5899 · FAX: 224 5890 · NETFANG: landmotun@landmotun.is  
 Samþykkt þann 04 JAN. 2005

**VSÓ RÁÐGJÖF**  
 BORGARTONI 20, 105 REYKJAVÍK, SÍM 585-9000, SMÍÐRÉF 585-9010, NETFANG: vs@vs.is  
 SÖLVANGSVEGUR 4  
 LÆKJASKÓLI - ÍPRÓTTAHÚSNÆÐI

BYRÐARVIRKI  
 ÞAKVIRKI  
 GRUNNMYND  
 HANNAÐ/TEKNI  
 ATH. *[Signature]*  
 SAMÞYKKT  
 KT. *[Signature]*  
 130857-4439  
 13.12.2004  
 RYKJAVÍK  
 00258  
 B3-B-GT-1