


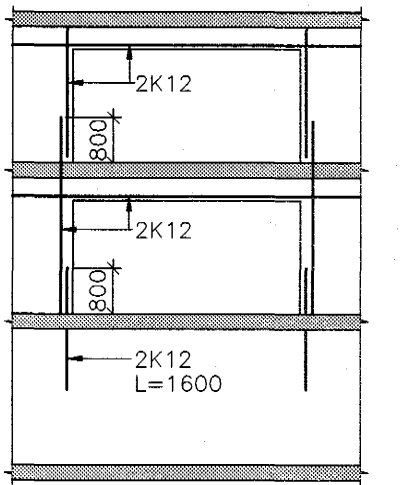

SKÝRINGAR:

- PLÖTUR:
 - ➔ TÁKNAR STEFNU EFSTU/NEDSTU JARNA PLÖTUBENDINGAR (ADALBURDARJARNA)
 - ➔ ÞVERT Á ÖLL JARN Í EFRI BRÚN PLÖTU SKAL SETJA K10c/c400 NEMA ANNAD SÉ SÝNT Á TEIKNINGU
 - ☒ TÁKNAR 50mm DJÚPT ÚRTAK Í EFRIBRÚN Á PLÖTU.
 - ☒ TÁKNAR GAT Í PLÖTU. STÆRD OG STAÐSETNING SJA NÁNAR Á TEIKN. VSO RÁDGFJAFAR NR.B3-L7-G1-1 - 2 ÖNNUR GÖT EN ÞAU SEM KOMA FRAM Á ÞESSARI TEIKNINGU ERU SÝND Á TEIKN. VSO RÁDGFJAFAR NR.B3-L7-G1-1 - 2
- VEGGIR:
 - 200mm VEGGI SKAL BENDA MED TVÖFALDRI JARNGRIND, K10c/c250 LÖÐRÉTT OG K10c/c150 LÁRÉTT KOMI EKKI ANNAD FRAM Á TEIKNINGUM
- BENDING VEGGENDA OG VID OP.
 - KOMI EKKI ANNAD FRAM Á TEIKNINGUM SKAL BENDING KRINGUM OP VERA 2K12 VID HVERJA HLIÐ ER NÁI 500mm ÚT FYRIR OP.
 - BENDING VEGGENDA OG OPA ER NÁ NIDUR AD PLÖTUM SKAL VERA 2K12 SKV. EFTIRFARANDI SKYRINGAMYND.
 - K10 c/c300 BAULUR SKULU VERA Í KRINGUM ÖLL OP




ÚRTÖK OG INNSTEYPTAR FESTINGAR Í STEYPU FYRIR ÞAKVRIKI SJÁ TEIKNINGAR GT-1-2 OG SDT-1

TILVÍSANIR:

ALMENNAR SKÝRINGAR SJÁ BL. NR. A-1

36 071070 5069

A 20.11.04 GÖT Í PLÖTU		B3	B3
BR.	DAGS.	BREYTING	REKNI. TEKNI.

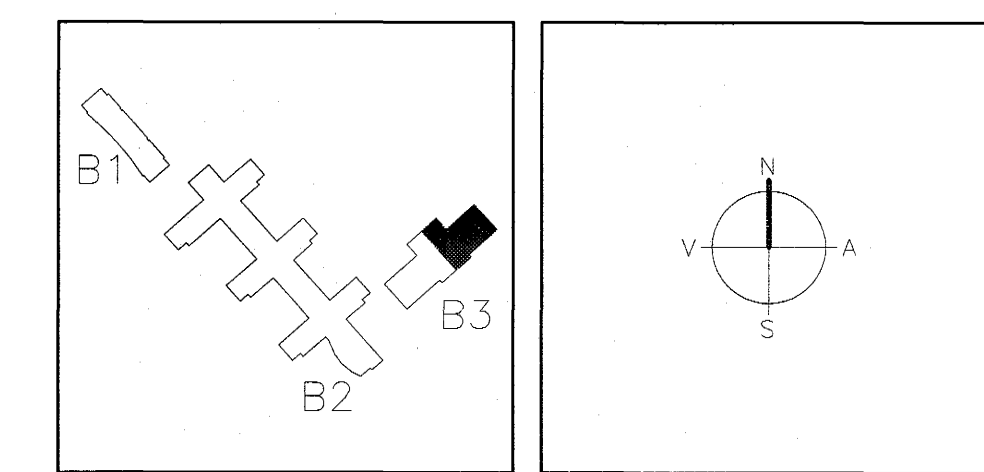

ARKITEKTAR
BERGSTADASTRÆTI 10, RVK.
sími:551-1480, netfang:arkitekt@ishof.is

FINNUR BJÖRGVINSSON
HILMAR ÞÓR BJÖRNSSON
SIGRÍÐUR ÓLAFSDÓTTIR

LANDMÖTUN. EINAR E. SÆMUNDSEN
INGIBJÖRG KRISTJÁNSDÓTTIR
MARGRÉT SIGURDÁRSDÓTTIR

04 JAN. 2005

VSO RÁDGFJÖF
BORGARTONI 20, 105 REYKJAVÍK, SÍMI 555-8000, SÁMHEF 545-8010, NETFANG: byggingafultrun@vso.is
F.h. Sigurbjartur Hallgrímsson

SÓLVANGSVEGUR 4
LÆKJARSKÓLI - ÍPRÓTTAHÚSNÆÐI

BYRÐARVIRKI PLATA YFIR 2.HÆÐ GRUNNMYND

HANNAÐ/TEKNI. IS/ALB
ATH. *Þorb. Kallu*
SÁMBYKKT KT 23067-2 551 3000-4450

KVARNI 1:50
VERKFR. REYKJAVÍK 21.09.2004

00258 B3-B-G2-1 A