


ÚRTÖK OG INNSTEYPTAR FESTINGAR Í STEYPU FYRIR ÞAKVRIKI SJÁ TEIKNINGAR GT-1-2 OG SDT-1

TILVÍSANIR:
ALMENNAR SKÝRINGAR SJÁ BL. NR. A-1

5C 071070-5069

A 29.11.04 ÖT Í PLÖTU
BR. DAGS. BREYTING REKKN. TEKN.

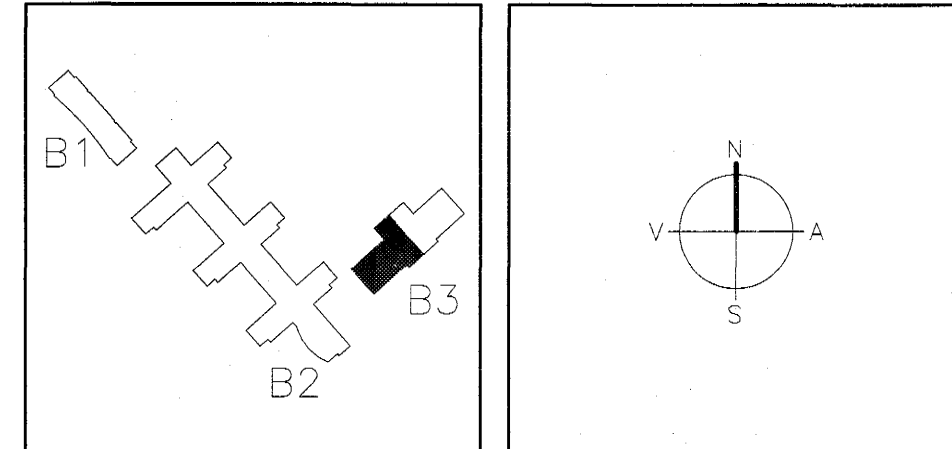

| HOLPLÖTUR HP265 | | | | |
|-----------------|-----------|----------|-------------|---|
| GERD | BREIDD mm | LENGD mm | FJÖLDI STK. | ATHUGA-SEMDIR |
| B1 | 1200 | 8600 | 1 | ÚRTAK Í PLÖTUENDA OG HLID SJÁ SKÝRINGARMYND GAT SJÁ GRUNNMYND |
| B2-11 | 1200 | 8600 | 10 | ÚRTAK Í PLÖTUENDA SJÁ SKÝRINGARMYND |
| B2 | 1200 | 8600 | 1 | ÚRTAK Í PLÖTUENDA OG HLID SJÁ SKÝRINGARMYND |


SKÝRINGAR:
 ÁLAG:
 ÁSTEYPULAG, FARG, LAGNIR OG NIDURHENGÐ LOFT: 4,75kN/m²
 SNJÓÁLAG: 1,0kN/m²

Á ALLA PLÖTUENDA KOMI ÚRTÖK SKV. MEDFYLGJANDI MYND HOLPLÖTUR HAFI ALLS STADAR 100 mm ÁSETU Á VEGGJUM EDA BITUM

KOMA SKAL FYRIR NEOPRENE-STILLIÞYNNUM UNDIR HOLPLÖTUR ÞAR SEM ÞÆR SITJA Á STÁLBITUM EDA STEYPTUM FLÖTUM

ÁSTEYPULAG Á HOLPLÖTUR SKAL VERA MINNST 50 mm Á ÞYKKT. BENDING ÁSTEYPULAGS SKAL VERA K8 c/c 150 OG STAÐSETT Í MIÐJU ÁSTEYPULAGI

SAMRÉMA ÞARF ÞÖLVIK VEGNA UPPSPENNNU Á HOLPLÖTUM VID KÓTASETNINGU HJÁ ARKITEKTUM

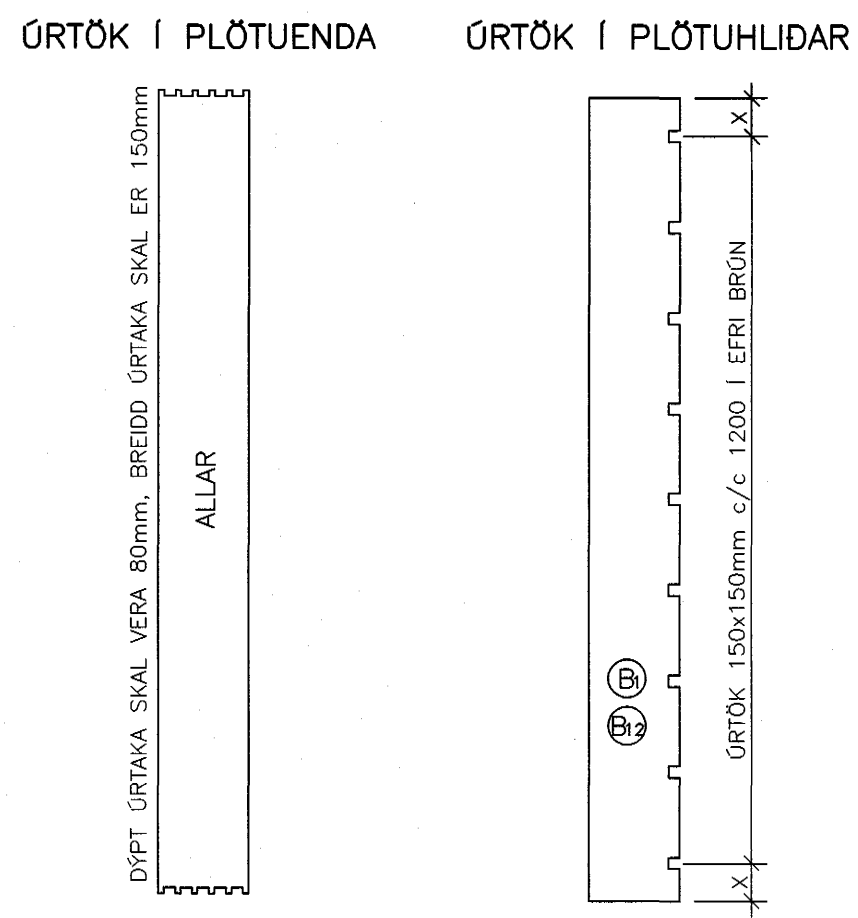

ARKITEKTAR
 BERGSTADASTRÆTI 10, RVK
 sími:551-1480, netfang:arkitekt@ishoff.is

FINNUR BJÖRGVINSSON
 HILMAR ÞÓR BJÖRNSSON
 SIGRÍÐUR ÓLAFSDÓTTIR

LANDMÖTUN
 EINAR E. SÆMUNDSEN
 INGBJÖRG KRISTJÁNSDÓTTIR
 MARGRÉT SIGURDÁRSDÓTTIR

Byggingafulltrúinn í Hafnarfirði
 Efn. Sigurbjartur Halldósson

VSÓ RÁÐGJÖF
 BORGARTÚN 20, 105 REYKJAVÍK, Sími 595-9000, Símaréef 595-9010, Netfang vs@vs.is

SÓLVANGSVEGUR 4
 LÆKJARSKÓLI - ÍÞRÓTTAHÚSNÆÐI

BYRÐARVIRKI
 PLATA YFIR 2.HÆÐ
 GRUNNMYND

HANNA/TEKN. HÓ/ÁB
 ATLA
 SAMÞYKKT: Þorbjörg Halldóttir
 KT 230657-230657-4499

KVARDI 1:50
 VERNR. REYKJAVÍK 21.09.2004 BR. 00258

TEKNI. NR. B3-B-G2-2 A