


SKÝRINGAR LÁGSPENNA:

- ① INSTABUSEINING Í ROFADÓS, H:1100mm, ÞAR SEM TENGLAR ERU TIL STADAR KEMUR INSTABUSEINING VÍD HLIÐINA Á ROFADÓS FYRIR TENGLI. PLASTPIPA FRÁ SITTHVORRI DÓSINNI ENDAR Í KLOSSA VÍD NEDRI BRÓN Á STEYPTRI PLÖTU.
- ② PLASTPIPA FRÁ ROFADÓS OG ENDAR Í KLOSSA VÍD NEDRI BRÓN Á STEYPTRI PLÖTU.
- ③ PLASTPIPA FRÁ VEGGLJÓSAÐÓS OG ENDAR Í KLOSSA VÍD NEDRI BRÓN Á STEYPTRI PLÖTU.
- ④ PLASTPIPA FRÁ LOFTLJÓSAÐÓS OG ENDAR Í KLOSSA VÍD NEDRI BRÓN Á STEYPTRI PLÖTU (FYRIR OFAN NIDURTEKID LOFT).
- ⑤ LAGNALEID (STRENGSTIGI) MILLI KJALLARA OG 1. HÉÐAR.
- ⑥ 7x20mm PLASTPIPUR Í STEYPTUM VEGG SEM ENDA Í KLOSSA FYRIR OFAN NIDURTEKID LOFT. FRÁ KLOSSA FRAMLENGJAST PÍPUR ÓT Á NIDURTEKID LOFT.
- ⑦ 15x20mm PLASTPIPUR Í STEYPTUM VEGG SEM ENDA Í KLOSSA FYRIR OFAN NIDURTEKID LOFT. FRÁ KLOSSA FRAMLENGJAST PÍPUR ÓT Á NIDURTEKID LOFT.
- ⑧ LYKLROFI FYRIR STJÓRNUN Á KÖRFU- BOLTARHING OG SPJALDI. PLASTPIPA FRÁ SITTHVORRI ROFADÓSINNI ENDAR Í KLOSSA FYRIR OFAN NIDURTEKID LOFT Í ÍÞRÓTTASAL.
- ⑨ PLASTPIPA Í STEYPTUM VEGG MILLI HÉÐA, FYRIR VEGGLJÓSAÐÓSGINGU. ENDA Í KLOSSA FYRIR OFAN NIDURTEKID LOFT Í STIGAGANGI.
- ⑩ TVER ROFADÓSIR Í VEGG, PLASTPIPA FRÁ ANNARI ROFADÓSINNI OG ENDAR Í KLOSSA VÍD NEDRI BRÓN Á STEYPTRI PLÖTU (FYRIR OFAN NIDURTEKID LOFT).
- ⑪ VEGGLJÓSAÐÓS FYRIR SPENNUFÉDINGU AD ÖTIBJÖLLU FYRIR SKOLABJÖLLUKERFID, PLASTPIPA ENDAR Í KLOSSA FYRIR OFAN NIDURTEKID LOFT.
- ⑫ VEGGLJÓSAÐÓS FYRIR SPENNUFÉDINGU AD ÖTIMYNDAVEL FYRIR EFTIRLITSMYNDAVELAKERID, PLASTPIPA ENDAR Í KLOSSA FYRIR OFAN NIDURTEKID LOFT Í SUNDLAUGARSAL.
- ⑬ PLASTPIPUR FRÁ LOFTLJÓSAÐÓS/TENGLI/EIB ROFAEININGU ENDA Í PLÖTUKEILU Í STEYPTRI PLÖTU Í ÁHALDAGEYMSLU/GANGI.
- ⑭ INNFELLD VEGGLJÓSG Í STEYPTUM VEGG. STÆRD Á ÖRTAKI (LxHxD)= 230x200x105mm.
- ⑮ PLASTPIPA FYRIR JARÐTENGINGU Á STURTUBOTNI, ENDA Í KLOSSA FYRIR OFAN NIDURTEKID LOFT.
- ⑯ 10x20mm PLASTPIPUR UPP VEGG OG ENDA Í KLOSSA FYRIR OFAN NIDURTEKID LOFT Í ÁHALDAGEYMSLU.
- ⑰ INNFELLDUR R/T RAFSTOKKUR/LAGNARENNA ÖR ALI Í STEYPTUM VEGG. INNFELLDUR R/T RAFSTOKKUR/LAGNARENNA ENDI FYRIR OFAN NIDURTEKID KERFISLOFT OG Í HÉÐ 600mm FRÁ FULLFRÁGENDU GÖLFI. MIDAD ER VÍD INKA 123 RAFSTOKK/LAGNARENNU FRÁ THORSMAN.
- ⑱ PLASTPIPA Í STEYPTUM VEGG MILLI HÉÐA, FYRIR ÖT-LJÓSG Á ÖTVEGG Í SUNDLAUGARSAL. ENDA Í KLOSSA FYRIR OFAN NIDURTEKID LOFT Í ANDDYRI OG Í SUNDLAUGARSAL.
- ⑳ PLASTPIPA Í STEYPTUM VEGG BEYGISI INN Í LÉTTAN VEGG (H:1100mm), Í BÖNNINGSHERBERGI (FYRIR TENGLI). PLASTPIPA ENDA Í KLOSSA FYRIR OFAN NIDURTEKID-LOFT Í GANGI/BÖNNINGSHERBERGI.
- ㉑ INSTABUSEINING Í ROFADÓS, H:1100mm, ÞAR SEM TENGLAR ERU TIL STADAR KEMUR INSTABUSEINING VÍD HLIÐINA Á ROFADÓS FYRIR TENGLI. EN INSTABUSEINING SKAL KOMA LÖÐRÉTT FYRIR OFAN TENGLI.
- ㉒ LÁRETTUR STRENGSTIGI 400mm MED SKILRÖMI TIL AD ADSKILJA LÁGSPENNU- OG SMÁSPENNULAGNIR.
- ㉓ PLASTPIPA FRÁ DÓS Í VEGG OG ENDAR Í KLOSSA 100mm FYRIR OFAN NEDRI BRÓN STRENGSTIGA.

30 071070 5069

A	07.12.04	LJÓSG Í SUNDLAUGARSAL	J/L	LL
BR	DAGS	BREYTING	REKNI	TEKNI

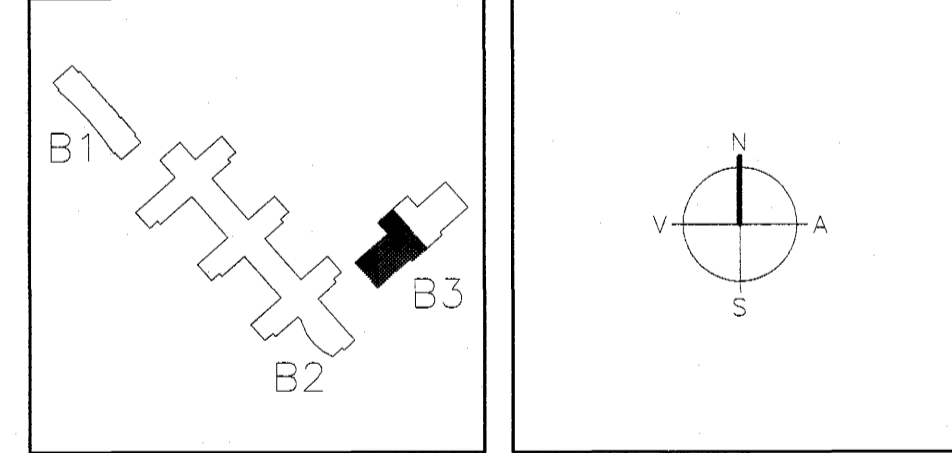

ARKITEKTAR
 BERGSTADASTRÆTI 10, RVK
 sími: 551-1460, netfang: arkitekt@ishof.is

FINNUR BJÖRGVINSSON
HILMAR ÞÓR BJÖRNSSON
SIGRÍÐUR ÓLAFSDÓTTIR

LANDMÖTUN
 EINAR E. SÆMUNDSEN
 INGIBJÖRG KRISTJÁNSDÓTTIR
 MARGRÉT SIGURDARDÓTTIR

VSÓ RÁÐGJÖF
 BORGARTÚN 20, 105 REYKJAVÍK, Sími 550-9000, Símarétt 550-9010, Netfang vs@vs.is

SÓLVANGSVEGUR 4
LÆKJARSKÓLI - ÍÞRÓTTAHÚSNÆÐI

RAFORKUVIRKI	MANNA/TEKNI	J/L
LÁGSPENNA Í STEYPU	ATH: <i>[Signature]</i>	Simon Undirsson
GRUNNMYND 2. HÆÐ	SAMPFYKKI	110886-7789
	KT: <i>[Signature]</i>	REYKJAVÍK
KVARÐI 1:50	TEKNI. NR.	22.09.2004
VERNR.		

00258 B3-R1-ST2-2 A

ATHUGASEMDIR LÁGSPENNA:

ALLAR LAGNIR ERU HULDAR OG ÍDREGNAR Í 20mm PLASTPIPUR, NEMA ANNAD SÉ TEKID FRAM Á TEIKNINGU.
 HÉDIR TENGLA FRÁ FULLFRÁGENDU GÖLFI ERU 200mm, NEMA ANNAD KOMI FRAM Á TEIKNINGU.
 HÉDIR TENGLA Á SALERNUM ERU 1100mm, NEMA ANNAD KOMI FRAM Á TEIKNINGU.
 HÉÐ TENGLA VÍD ROFA SÉ Í SÖMU HÉÐ OG ROFINN.
 HÉDIR ROFA FRÁ FULLFRÁGENDU GÖLFI ERU 1100mm, NEMA ANNAD KOMI FRAM Á TEIKNINGU.
 ÖLL MÁL ERU GEFIN UPP Í mm OG ER ALLTAF MIDAD VÍD FULLFRÁGENDIG GÖLF EÐA VEGGI.
 ÖLL MÁL MIDAST VÍD MIDJA DÓS, NEMA ANNAD SÉ TEKID FRAM.
 VÍÐAD ER TIL SÉRTEIKNINGA ARKITEKTS VARDANDI NÁKVEMAR STAÐSETNINGAR Á BÓNADI OG INNREIÞINGUM.
 ÞESSAR ATHUGASEMDIR EIGA VÍD EF ANNAD KEMUR EKKI FRAM Á TEIKNINGU.