

**ATHUGASEMDIR – LÁGSPENNA/SMÁSPENNA:**

ALLAR LAGNIR ERU HULDAR OG IDREGNAR Í 20mm PLASTPIPUR, NEMA ANNAD SÉ TEKID FRAM Á TEIKNINGU.  
 ALLAR LAGNIR Í KJALLARA Í LOFTUM ERU UTANLÍGGJANDI JÄRN/STÁL/ÄL–PIPULAGNIR.  
 HÉDIR TENGLA FRÁ FULLFRÆGENGU GÓLFI ERU 200mm, NEMA ANNAD KOMI FRAM Á TEIKNINGU.  
 HÉDIR TENGLA Í ELDHÓSI OG Á SALERNUM ERU 1100mm, NEMA ANNAD KOMI FRAM Á TEIKNINGU.  
 ALLIR TENGLAR Í ELDHÓSI Á 1. HÉD EIGA AD VERA AF VARNARFLOKKI IP44, MED LOKI.  
 ALLIR ROFAR Í ELDHÓSI Á 1. HÉD EIGA AD VERA AF VARNARFLOKKI IP44.  
 HÉD TENGLA VID ROFA SÉ Í SÖMU HÉD OG ROFINN.  
 HÉDIR ROFA FRÁ FULLFRÆGENGU GÓLFI ERU 1100mm, NEMA ANNAD KOMI FRAM Á TEIKNINGU.  
 ÖLL MÁL ERU GEFIN UPP Í mm OG ER ALLTAF MIDAD VID FULLFRÆGENGID GÓLF EDA VEGGI.  
 ÖLL MÁL MIDAST VID MIDJA DÓS, MEMA ANNAD SÉ TEKID FRAM.  
**VISAD ER TIL SÉRTEIKNINGA ARKITEKTS VARDANDI NÁKVEMAR STADSETNINGAR Á BÓNADI OG INNRETTINGUM.**  
 GREINAR ERU EKKI SÝNDAR Í ÖLLUM TILFELNUM AD TÖFLU, EN ERU ÞÁ MERKTAR VIDKOMANDI TÖFLU.  
 MÁLSTRAUMUR ROFA OG TENGLA SKAL VERA MINNST 10 A.  
 MÁLMHLUTA LAGNA, STRENGSTIGA, LAMPA OG RAFBÓNADAR SKAL JARDBINDA VANDLEGA.  
 ÞESSAR ATHUGASEMDIR EIGA VID EF ANNAD KEMUR EKKI FRAM Á TEIKNINGU.

**SKÝRINGAR LÁGSPENNA:**

- 1) BVK, STJÓRNSTÖÐ BRUNAVIÐVÖRUNARKERFIS
- 2) TENGIDÓS MED TOGFESTUNIPPLUM, FEST Á TÆKJAPLÖTU Á STRENGSTIGA
- 3) ROFADÓS MED SKRÖFUDU LOKI OG TOGFESTUNIPPLU, Á STEYPTA PLÖTU FYRIR OFAN NIDURTEKID LOFT.
- 4) ROFADÓS MED SKRÖFUDU LOKI OG TOGFESTUNIPPLU FYRIR LAMPA, Á STEYPTA PLÖTU FYRIR OFAN NIDURTEKID LOFT
- 5) GESIS DREIFITENGI (1 INN–3 ÖT/1 INN–5 ÖT) MED FESTINGU Á STRENGSTIGA EDA LOFT FYRIR TENGINGU Á LÖMPUM
- 6) ADALTAFLA T.1.A.1 – INNTAK HITAVÉTU SUDURNESJA
- 7) FJARSKIPTALAGNASKÁPUR T.1.S.1 – INNTAK LANDSÍMANS
- 8) GREINATAFLA T.2.G.1
- 9) R/T RENNA Á VEGG
- 10) SMÁSPENNUSKÁPUR T.1.S.2, TENGISKÁPUR FYRIR LOFTNETSKERFI, SKÓLABJÖLLU– OG KLUKKUKERFI, MYNDAVÉLAEFTIRLITSKERFI
- 11) IVK, STJÓRNSTÖÐ INNBROTAVIÐVÖRUNARKERFIS
- 12) STJÓRNÞÓÐADUR FYRIR REYKLÖGUR Í ÍÐRÓTTASAL
- 13) RAFMAGNSTENGILL Í ROFADÓS NEDAN Á STEYPTAPLÖTU FYRIR OFAN NIDURTEKID LOFT, FYRIR SKJÁ VEGNA UPPLÝSINGAKERFIS
- 14) SMÁSPENNUTAFLA T.1.S.3 – HLJÓDKERFI
- 15) TAFLA FYRIR HÚSSTJÓRNARKERFI T.O.H.1
- 16) TAFLA FYRIR HÚSSTJÓRNARKERFI T.1.H.1
- 17) TAFLA FYRIR HÚSSTJÓRNARKERFI T.2.H.1
- 18) INSTABUS MILLULIDI Í DÓS FYRIR STJÓRNUN Á OPANLEGUM GLUGGUM
- 19) TENGIDÓS FYRIR TENGINGU Á MÓTOR FYRIR OPANLEGA GLUGGA
- 20) MÓTOR FYRIR OPANLEGA GLUGGA
- 21) LÁRÉTTUR STRENGSTIGI 400mm MED SKILRÓMI TIL AD ADSKILJA LÁGSPENNU– OG SMÁSPENNULAGNIR
- 22) LÓDRÉTTUR STRENGSTIGI 400mm MILLI HÉDA MED SKILRÓMI TIL AD ADSKILJA LÁGSPENNU– OG SMÁSPENNULAGNIR
- 23) LÓDRÉTTUR STRENGSTIGI FYRIR LAGNIR AD TÖFLUM
- 24) LÁRÉTTUR STRENGSTIGI 200mm MED SKILRÓMI TIL AD ADSKILJA LÁGSPENNU– OG SMÁSPENNULAGNIR
- 25) LÁRÉTTUR HEITGALVANHÓÐADUR NETSTIGI 200mm MED SKILRÓMI TIL AD ADSKILJA LÁGSPENNU– OG SMÁSPENNULAGNIR
- 26) NEYDARLÝSINGARLAMPI MED STILLANLEGUM FESTINGUM NEDAN Á TÆKJAPLÖTU Á NETSTIGA
- 27) LYKILLESTUR ROFI TIL STJÓRNUNAR Á REYKLÖGUM
- 28) LAGNABAKKI H:7621mm FRÁ FULLFRÆGENGU GÓLFI, SJÁ NÁNAR SNID Á LAGNATEIKNINGU
- 29) LAGNABAKKI H:7586mm FRÁ FULLFRÆGENGU GÓLFI, SJÁ NÁNAR SNID Á LAGNATEIKNINGU
- 30) INNFELLDUR LAMPI Í VEGG, ÖRTAK: HxBxD=420x310x80mm. HÉD 400mm UNDIR LAMPA

**SKÝRINGAR SMÁSPENNA:**

- 1) BVK, STJÓRNSTÖÐ BRUNAVIÐVÖRUNARKERFIS
- 2) UBVK, UNDIRSTÖÐ BRUNAVIÐVÖRUNARKERFIS
- 3) INNGANGS/ÖTANGSDEILAR 4 ÁTTA/ÞÁTTA FYRIR LOFTNETSKERFI, FESTAST Á TÆKJAPLÖTU Á STRENGSTIGA
- 4) ADALTAFLA T.O.A.1
- 5) R/T RENNA Á VEGG
- 6) TENGIDÓS Á TÆKJAPLÖTU Á STIGA
- 7) FJARSKIPTALAGNASKÁPUR T.1.S.1, INNTAK SÍMA
- 8) SMÁSPENNUSKÁPUR T.1.S.2, TENGISKÁPUR FYRIR LOFTNETSKERFI, SKÓLABJÖLLU– OG KLUKKUKERFI, MYNDAVÉLAEFTIRLITSKERFI
- 9) IVK, STJÓRNSTÖÐ INNBROTAVIÐVÖRUNARKERFIS
- 10) FJARSKIPTALAGNATENGILL NEDAN Á STEYPTAPLÖTU FYRIR OFAN NIDURTEKID LOFT, FYRIR SKJÁ VEGNA UPPLÝSINGAKERFIS
- 11) STRENGUR 4X2X0,5MM2 FRÁ FJARSKIPTALAGNASKÁP T.1.S.1 AD SIMATENGINGU Í LYFTU
- 12) HLJÓÐGJAFI Í NIDURTEKNU LOFTI TENGT NEYDARHÖPPUM Í SUNDLAUGARSAL, TENGIST STJÓRNSTÖÐ IVK
- 13) HURDARSEGLAR/ HURDARPUMPA MED SEGLI, TENGIST STJÓRNSTÖÐ BVK
- 14) SMÁSPENNUTAFLA T.1.S.3 – HLJÓDKERFI
- 15) TAFLA FYRIR HÚSSTJÓRNARKERFI T.O.H.1
- 16) TAFLA FYRIR HÚSSTJÓRNARKERFI T.1.H.1
- 17) TAFLA FYRIR HÚSSTJÓRNARKERFI T.2.H.1
- 18) STOKKASKYNJARI Í LOFTRÉSISAMSTÆDU, TENGIST BVK
- 19) T.2.G.2 – STJÓRNATAFLA LYFTU, TENGIST STJÓRNSTÖÐ BVK OG SMÁSPENNUTÖFLU T.1.S.1, INNTAK SÍMA
- 20) LÁRÉTTUR STRENGSTIGI 400mm MED SKILRÓMI TIL AD ADSKILJA LÁGSPENNU– OG SMÁSPENNULAGNIR
- 21) LÓDRÉTTUR STRENGSTIGI 400mm MILLI HÉDA MED SKILRÓMI TIL AD ADSKILJA LÁGSPENNU– OG SMÁSPENNULAGNIR
- 22) LÓDRÉTTUR STRENGSTIGI FYRIR LAGNIR AD TÖFLUM
- 23) LÁRÉTTUR STRENGSTIGI 200mm MED SKILRÓMI TIL AD ADSKILJA LÁGSPENNU– OG SMÁSPENNULAGNIR
- 24) LÁRÉTTUR HEITGALVANHÓÐADUR NETSTIGI 200mm MED SKILRÓMI TIL AD ADSKILJA LÁGSPENNU– OG SMÁSPENNULAGNIR

**SKÝRINGAR LAMPAPLAN**

- 1) FLÖRLAMPI 3x14W, T5 PERA, INNFELLDUR Í NIDURTEKID LOFT, MED TVÖFALDRI PARAB. DREIFINGU.
- 2) FLÖRLAMPI 3x14W, T5 PERA, INNFELLDUR Í NIDURTEKID LOFT
- 3) FLÖRLAMPI 3x14W, T5 PERA, INNFELLDUR Í NIDURTEKID LOFT, MED TVÖFALDRI PARAB. DREIFINGU OG DIMMANLEGUR
- 4) STROKKALJÓŚ 1x26W MED RAFEINDASTRAUMFESTU, INNFELT Í NIDURTEKID LOFT
- 5) STROKKALJÓŚ 1x18W MED RAFEINDASTRAUMFESTU, INNFELT Í NIDURTEKID LOFT
- 6) FLÖRLAMPI 1x49W,T5 PERA, HANGANDI FRÁ LOFTI/Á LOFT
- 7) FLÖRLAMPI 1x14W, T5 PERA, Á VEGG FYRIR OFAN SPEGLI
- 8) STROKKALJÓŚ 1x18W MED RAFEINDASTRAUMFESTU, INNFELT Í NIDURTEKID LOFT, ÓSAMHVERFA
- 9) FLÖRLAMPI 1x18W Á VEGG, IP54
- 10) NEYDARLAMPI, INNFELLDUR Í LOFT MED SJÁLFRÖFUNARBÓNADI
- 11) ÖT–LAMPI, HANGANDI FRÁ LOFTI EDA VEGG, SILOGANDI MED VIDEIGANDI MERKJUM
- 12) ÖT–LAMPI, Á VEGG, SILOGANDI MED VIDEIGANDI MERKJUM
- 13) FLÖRLAMPI 1x21W, T5 PERA, UNDIR ELDHÓSINNRETTINGU
- 14) NEYDARLAMPI 1X9W Á LOFT, MED SJÁLFRÖFUNARBÓNADI
- 15) LAMPI 1x400W Á VEGG, FASTUR, IP65
- 16) LAMPI 1x400W Á VEGG, STILLANLEGUR,IP65
- 17) FLÖRLAMPI 4x49W, T PERA, HANGANDI EDA Á LOFT, MED SPARKHLIF
- 18) FLÖRLAMPI 1x18W, Á VEGG
- 19) FLÖRLAMPI 1x35W, T5 PERA, HANGANDI FRÁ LOFTI Í SÖMU HÉD OG NIDURTEKID LOFT
- 20) FLÖRLAMPI 1x21W, T5 PERA, HANGANDI FRÁ LOFTI Í SÖMU HÉD OG NIDURTEKID LOFT
- 21) NEYDARLAMPI 1x8W Á LOFT, MED SJÁLFRÖFUNARBÓNADI
- 22) FLÖRLAMPI 1x9W, INNFELLDUR Í VEGG, IP65
- 23) FLÖRLAMPI 1x35W,T5 PERA, Á LOFT EDA VEGG
- 24) STROKKALJÓŚ 1x26W, INNFELT Í NIDURTEKID LOFT IP54, MED LJOŚHUF

**FRÁGANGUR LAGNA GEGNUM BRUNASKILRÓM:**

ÞAR SEM LAGNIR LIGGJA Í GEGNUM BRUNASKILRÓM SKAL ÞEITTA MED EFTIRFARANDI HETTI:  
 – HOLRÓM FÝLLT MED STEINULL, ÞEIT MED ELDVARNAREFNI AF VIDURKENNDRI GERD.

**INSTABUSKERFI:**

- 1.1.10 VISTFANG INSTABUS BÓNADAR
- 1) ROFAGTANGSEINING, ÞAR SEM n TÁKNAR FJÖLDA SNERTI
  - 2) ROFAEINING MED ÞRÝSTIROFUM, ÞAR SEM n TÁKNAR FJÖLDA ROFA
  - 3) INFRARAUDUR HREYFISKYNJARI, ÞAR SEM n TÁKNAR KVEIKINGA FJÖLDA
  - 4) TRONIC INSTABUS INNFELLDIMMER, ÞAR SEM n TÁKNAR FJÖLDA SNERTLA
  - 5) INSTABUS INNFELLDIMMER, FYRIR FLÖRPERUR STILLANLEGUR 0–10 V DC ÖTANGUR
  - 6) INSTABUS GARDINULDI

**BRUNAVIÐVÖRUNARKERFI:**

- 1) REYKSKYNJARI JÓNISKUR, n TÁKNAR VISTFANG
- 2) REYKSKYNJARI OPTISKUR, n TÁKNAR VISTFANG
- 3) HITASKYNJARI, n TÁKNAR VISTFANG
- 4) BRUNAHANDBODI, H:1400mm, n TÁKNAR VISTFANG
- 5) BRUNABJALLA, H:2400mm

- 1) SKAMMHLAUPSEINANGRARI
- 2) HURDARSEGULL
- 3) LYKILROFI TIL STJÓRNUNAR Á REYKLÖGUM

BVK 1) STJÓRNSTÖÐ BRUNAVIÐVÖRUNARKERFIS

UBVK 1) UNDIRSTÖÐ BRUNAVIÐVÖRUNARKERFIS

B 1 0 1 HLAUPANDI NÖMER EININGAR HÉD HÖSSINS SEM EINING ER Á HEITI EININGAR/KERFIS

**INNBROTAVIÐVÖRUNARKERFI:**

- 1) HREYFISKYNJARA H:2900mm
- 2) HLJÓÐGAFI (SIRENA), H:2400mm
- 3) TALNABORD, H:1600mm, SETJA SKAL VEGGLJÓSDÓS FYRIR TALNABORD
- 4) STJÓRNSTÖÐ INNBROTAVIÐVÖRUNARKERFIS H:1500mm UNDIR STÖÐ

B 1 0 1 HLAUPANDI NÖMER EININGAR HÉD HÖSSINS SEM EINING ER Á HEITI EININGAR/KERFIS

**LOFTNETSKERFI:**

LOFTNETSTENGILL (ENDATENGILL), H:200mm NEMA ANNAD KOMI FRAM Á TEIKNINGU  
 T.O.S.3–T.O.S.5 SMÁSPENNUTÖFLUR, FYRIR SAMTENGINGU Á LOFTNETSKERFI

L 1 0 1 HLAUPANDI NÖMER TENGILS HÉD HÖSSINS SEM TENGILL ER Á GERD TENGILS


D 1 0 1 HLAUPANDI NÖMER DEILIS HÉD HÖSSINS SEM DEILIR ER Á GERD EININGAR

**FJARSKIPTALAGNAKERFI:**

- 1) EIFALDUR FJARSKIPTALAGNATENGILL, CAT5e, RJ–45 H:200mm, NEMA ANNAD KOMI FRAM Á TEIKNINGU
- 2) TVÖFALDUR FJARSKIPTALAGNATENGILL, CAT5e, RJ–45 H:200mm, NEMA ANNAD KOMI FRAM Á TEIKNINGU
- 3) FJARSKIPTALAGNATENGILL FYRIR TÖLVUR
- 4) FJARSKIPTALAGNATENGILL, FYRIR SÍMA
- 5) FJARSKIPTALAGNATENGILL, ÝMISLEGT

T.1.S.1 FJARSKIPTALAGNASKÁPAR 2000x600x600mm

1 T 1 0 1 HLAUPANDI NÖMER TENGILS HÉD HÖSSINS SEM TENGILL ER Á GERD EININGAR HLAUPANDI NÖMER TENGISKÁPS

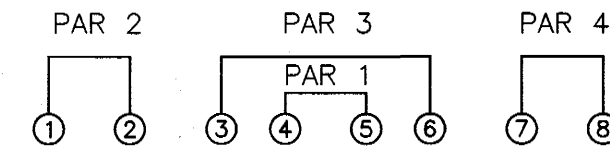

**SKÓLAKLUKKU– OG BJÖLLUKERFI:**

- 1) KLUKKA INNI, RAFDRIFIN TENGD VID STJÓRNSTÖÐ 300mm Í ÞVERMÁL, H:2700
- 2) KLUKKA ÖTI, RAFDRIFIN TENGD VID STJÓRNSTÖÐ 600mm Í ÞVERMÁL, H:6100
- 3) TENGIDÓS Á STIGA

K 1 0 2 HLAUPANDI NÖMER KLUKKU HÉD HÖSSINS SEM KLUKKA ER Á GERD EININGAR/KERFIS (KLUKKA)

SK 1 0 2 HLAUPANDI NÖMER SKÓLABJÖLLU HÉD HÖSSINS SEM SKÓLABJALLA ER Á GERD EININGAR/KERFIS (SKÓLABJALLA)

T 1 0 2 HLAUPANDI NÖMER Á TENGIDÓS HÉD HÖSSINS SEM TENGIDÓS ER Á GERD EININGAR (TENGIDÓS)

- 1) SK SKÓLABJALLA INNI Í ROFADÓS 230V AC
- 2) SK SKÓLABJALLA Á VEGG ÖTI
- 3) SK SKÓLABJALLA
- 4) K KLUKKA
- 5) T TENGIDÓS

**EFTIRLITSMYNDAVÉLAKERFI:**

- 1) EFTIRLITSMYNDAVÉL
- 2) UPPTÖKUBÓNADUR
- 3) TÖLVA – SKJÁR

T.2.S.2 TENGISKÁPUR 19" (600x600x600mm)

E 1 0 3 HLAUPANDI NÖMER EFTIRLITSMYNDAVÉLAR HÉD HÖSSINS SEM EFTIRLITSMYNDAVÉL ER Á GERD, HEITI EININGAR/KERFIS


E EFTIRLITSMYNDAVÉL

**HLJÓDKERFI:**

- 1) T.1.S.3 : SMÁSPENNUSKÁPUR FYRIR HLJÓDKERFI
- 2) T.1.A.1 : ADALTAFLA
- 3) 1 0 1 : STYRKSTILLIR–RÁSAVELJARI
- 4) CD–1 : CD–SPILARI
- 5) H 1–6 : HÁTALARAR Í NIDURTEKID LOFT
- 6) H 7–10 : HÁTALARAR Í ÍÐRÓTTASAL MED SPARKVÖRN
- 7) H 11–14 : HÁTALARAR Í SUNDLAUG RAKAPÉTTIR
- 8) : LOFTNET/MÓTTAKARI FYRIR HLJÓDNEMA
- 9) : HLJÓDNEMI

5C 071070 · 5069

A	13.12.04	HLJÓDKERFI SKÝRINGAR	JJ	LL
BR.	DAGS.	BREYTING	REIKN.	TEIKN.

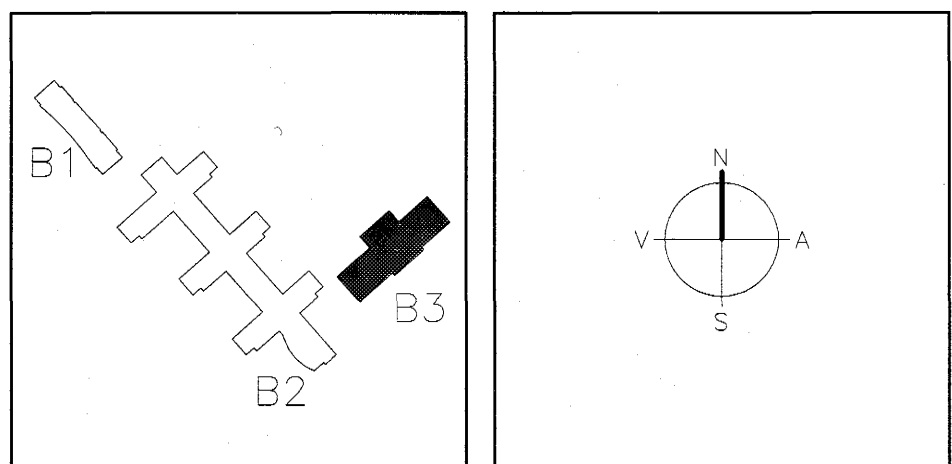

**ARKITEKTAR** BERGSTADASTRÆTI 10, RVK, sími:551-1460, netfang:arkitekt@ishoff.is  
**FINNUR BJÖRGVINSSON** HILMAR ÞÓR BJÖRNSSON SIGRÍÐUR ÓLAFSDÓTTIR

**LANDMÖTUN.** EINAR E. SÆMUNDSEN INGBJÖRG KRISTJÁNSDÓTTIR MARGRÉT SIGURDÁRÓTTIR  
 NÝRRA AVAÐUR 6 · 200 KOPAVOGUR · Sími: 564 8800 · Netfang: landmotun.is

**VSÓ RÁÐGJÖF** 04 JAN. 2005  
 BERGATORNI 20, 105 REYKJAVÍK, Sími: 565-9000, Símiþv: 565-9010, Netfang: vsoradgjof.is  
**SÓLVANGSVEGUR 4** H. Sigurbjartur Halldórsson  
**LEKJARSKÓLI - ÍPRÓTTAHÚSNÆÐI**

RAFORKUMRKI LÁGSPENNA, SMÁSPENNA, LAMPAPLAN, ATHUGASEMDIR OG SKÝRINGAR	HANNAÐ/TEIKN. JJJL
ATH. <i>Ebi</i>	SAMÞYKKT <i>Simon</i>
KT. <i>Su</i>	110856-7769
KVARNI	REYKJAVÍK 28.11.2004
VERKNR.	TEIKN. NR. BR.
00258	B3-R0-A-1 A