


GRUNNMYND 1:125

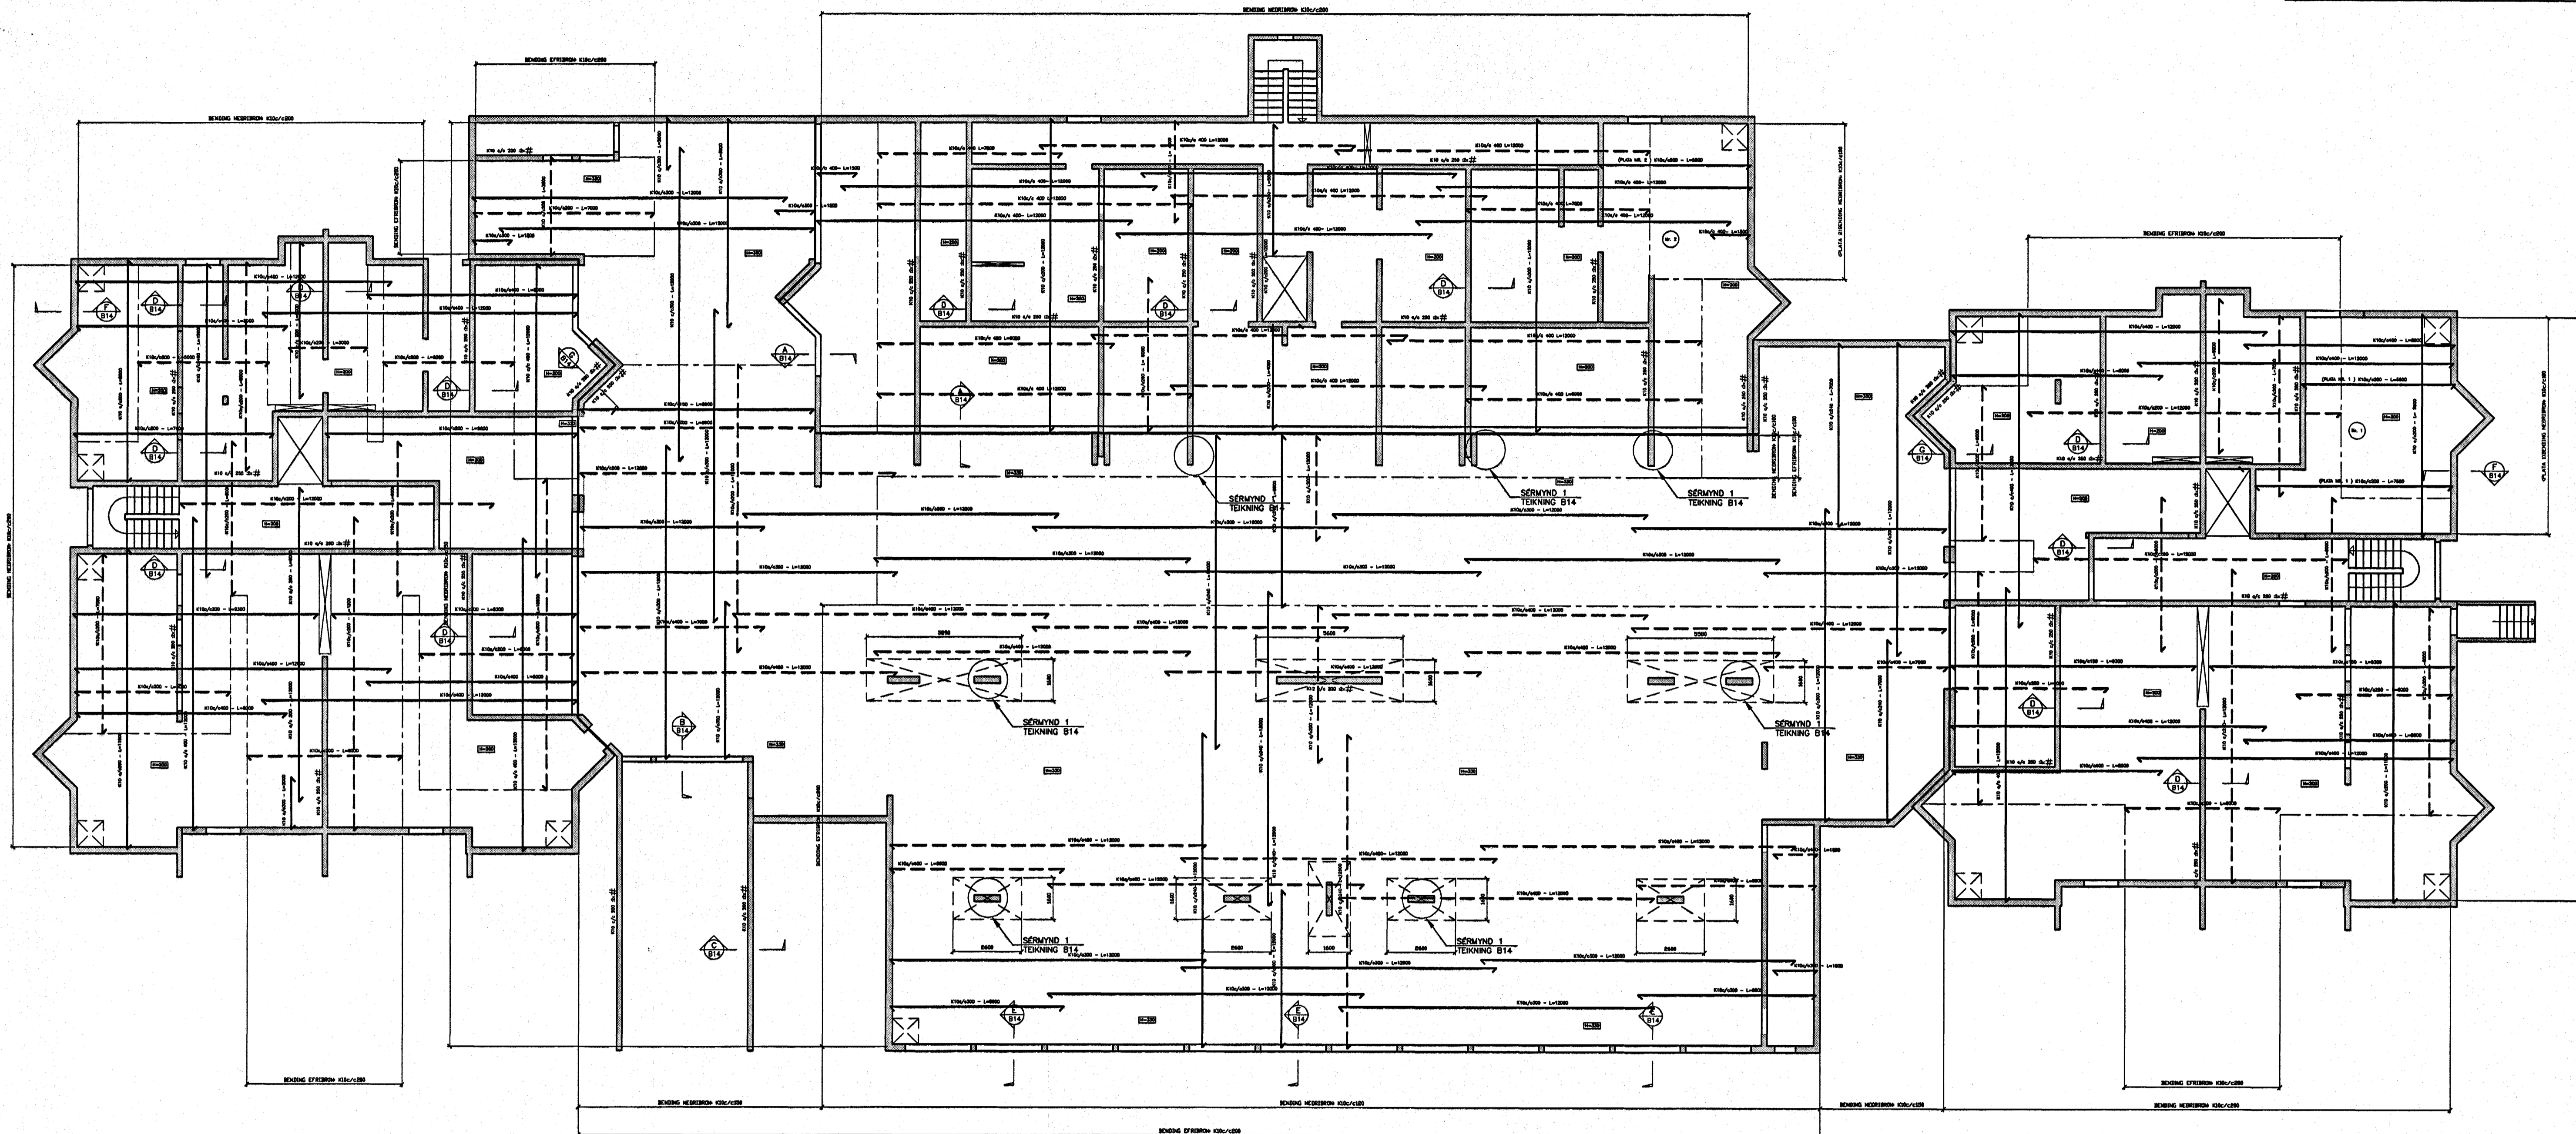


**SKÝRINGAR**



Í HORN MERKT X KOMI BENDING NET 6 K10c/c200 Í BÁÐAR BRÓNIR



TÁKNAR MÖRK EFRIBENDINGAR

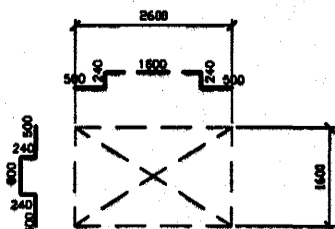

TÁKNAR AUKABENDINGU YFIR SÖLUR EDA VEGGI. NET K10c/c 200 Í BÁÐAR ÁTTIR




SKYGGD SVÆÐI TÁKNAR VEGGI NEDAN BOTNPLÖTU

Í ALLA VEGGENDI KOMI 2 K12 SEM BUNDIN ERU Í LYKKJUR K10 c/c 250 L=140x300



KRINGUM ÖLL OP KOMI 3 K12 ER NÁI 600 YFIRFYRIR OP (SKEYTILENGD)  
2 K12 BUNDIN Í U-LYKKJUR K10 c/c 250 L=140x300 FYRIR PL 200  
2 K12 BUNDIN Í U-LYKKJUR K10 c/c 250 L=240x300 FYRIR PL 300

K10 c/c 200 :2x # TÁKNAR TVÖFALDA BENDINGU - BENDING KOMI Í UTBRÚN VEGGJA  
K10 c/c 200 :1x # TÁKNAR EINFALDA BENDINGU - BENDING KOMI Í MIDJAN VEGG

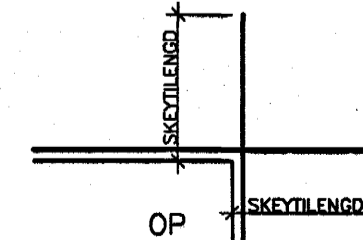

**TILVÍSANIR:**

ALMENNAR SKÝRINGAR . . . . . SJÁ BL. NR. 04758-B00  
MÁLSETNINGAR Á VEGGJUM . . . . . TEKNING ARKITEKTA

**BROTÞOLSFLOKKUR STEYPU C35 - PLATA YFIR BÍLAKJALLARA**

**BROTÞOLSFLOKKUR STEYPU C25 -VEGGIR OG PLÖTUR INNANHÚS**

**BROTÞOLSFLOKKUR STEYPU C35-VEGGIR AÐ JÖRD**

*Samþykkt þann 04 JAN 2005*

*Byggingaáhræðing HAFNARFIRÐI  
Fl. Sigurbjartur Halldórsson*

OTG.	DAGS.	BREYTING:	HANNAÐ	SAMÐ.
HERJÓLFSGATA 36, 38 OG 40			BURDARVIRKI	
LANGEYRARMÖLUM			PLATA YFIR KJALLARA -YFIRLIT	
HAFNARFIRÐI			GRUNNMYND	
Aritun lögg. hönnuða:			Hannab. HJ	
Björn Gústafsson			Telknoð: HJ	
Kl.180550-4889			Mál: 1:125	
Yfirforð:			Dags: 25.10.04	
Nr: 04758-B09				

**VSB VERKFRÆÐISTOFA**  
BEJARHRAUNI 20+220 HAFNARFJÖRDUR  
Heimasíða: www.vsb.is • Netfang: vsb@vsb.is  
Sími: 585-8600 Fax: 585-8610 • Kl: 710798-2899