SNIÐ E / B01 — 1:20

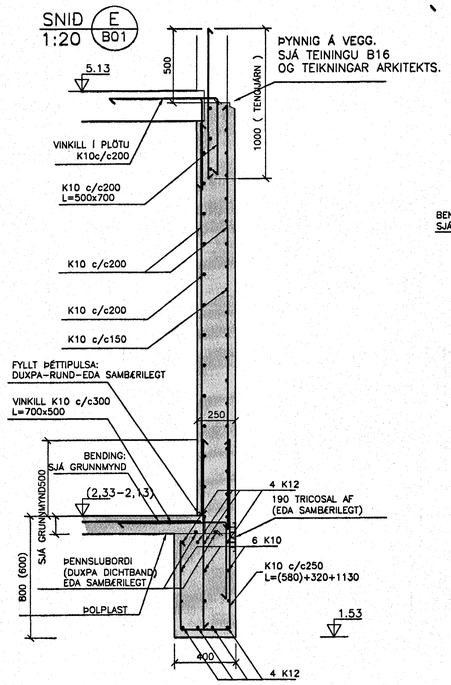

SNIÐ F / B01 — 1:20

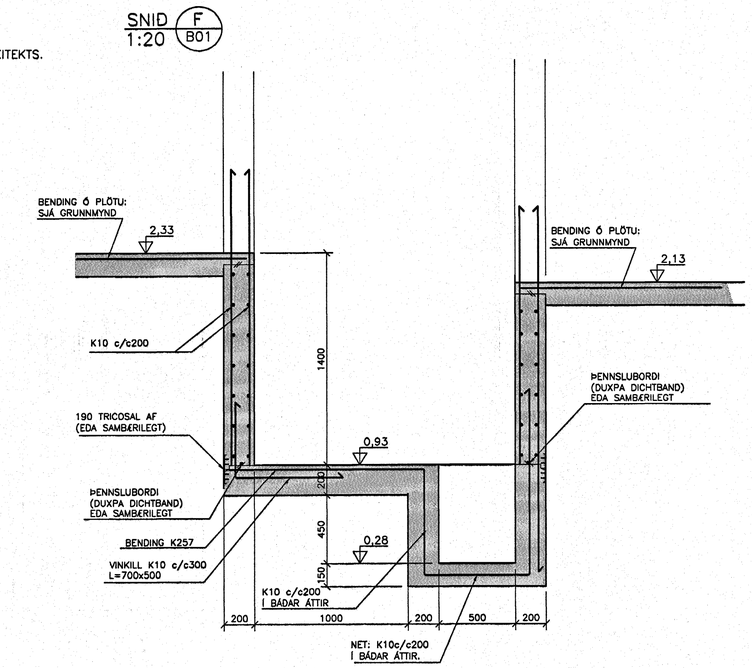

SNIÐ L / B01 — 1:20

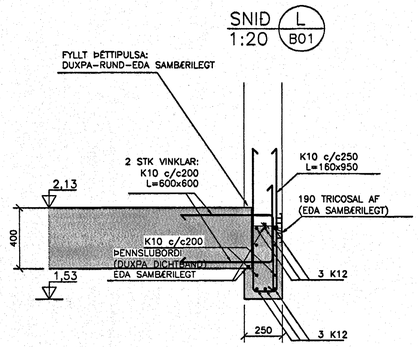

SNIÐ G / B01 — 1:20

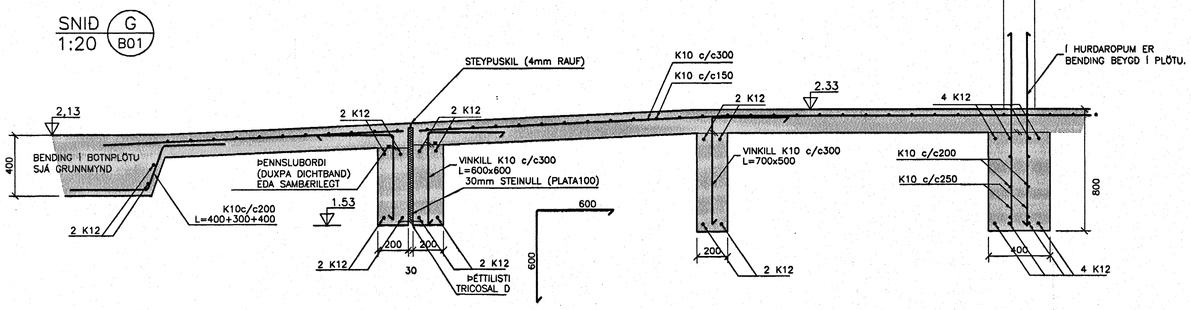

SNIÐ H / B01 — 1:20

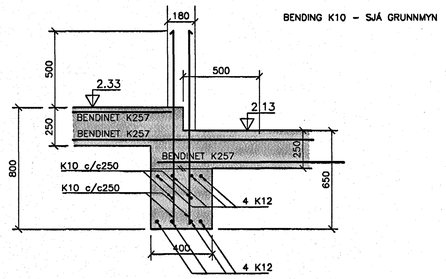

SÉRMYND 1 – SNIÐ Í BOTNPLÖTU – 1:20

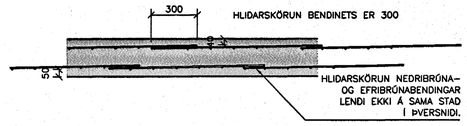

BENDINET KOMI SAMAN ENDA AÐ ENDA
OG ERU SKEYTT SAMAN MEÐ K10 c/c200 – L=1000

SÉRMYND 2 – TENGIJÁRN Í TRÖPPUR – 1:20

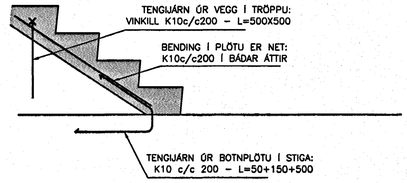

SÉRMYND 3 – SÚLUBENDING – 1:20

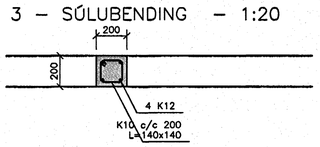

ÞÉTTING – STEYPUSKIL
1:20

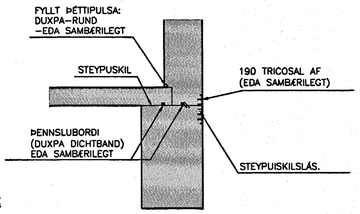

BENDING:

Í ALLA VEGGENDA OG KRINGUM ÖLL OP KOMI 2K12 –
SJÁ NÁNAR SKÝRINGARBLAD 04758-B00

TENGIJÁRN ÚR VEGG Í PLÖTUR:
BOTNPLATA 400 – 2 STK VINKLAR K10c/c200 – SJÁ SNID L
BOTNPLATA 150-300 – VINKILL K10c/c250 – SJÁ SNID A

TILVÍSANIR:

ALMENNAR SKÝRINGAR . . . . . SJÁ BL. NR. 04758-B00
MÁLSETNINGAR Á VEGGJUM . . . . . TEIKNING ARKITEKTA
GÖT Í UNDIRSTÖÐUVEGGI . . . . . .TEIKNING P02 OG P03

Samþykkt hönn
04 JAN. 2005
Byggingafulltrúinn í Hafnarfirði
F.h. Sigurbjartur Halldórsson

BROTÞOLSFLOKKUR STEYPU C35

ÚTG.	DAGS.	BREYTING:	HANNAÐ	SAMÞ.
A	25.10.04	ÞÉTTIBORÐUM BÆTT VIÐ "ÞÉTTING STEYPUSKIL" SÉRMYND	HJ	

HERJÓLFSGATA 36, 38 OG 40
LANGEYRARMÖLUM
HAFNARFIRÐI

BURÐARVIRKI
UNDIRSTÖÐUR – LYFTUGRIFJA OG VEGGIR
GRUNNMYND OG SNIÐ

VSB VERKFRÆÐISTOFA

Áritun lögg. hönnuða:
Björn Gústafsson Kt.:180550-4889

BÆJARHRAUNI 20•220 HAFNARFJÖRÐUR
Heimasíða: www.vsb.is • Netfang: vsb@vsb.is
Sími585-8600 Fax 585-8610•Kt:710796-2899

Hannað:	HJ	Teiknað:	HJ
Mál:	1:20	Yfirfarið:	
Dags:	01.10.04	Nr:	04758-B07-A