

GAT NR.	BREIDDXHÆÐ GATS [MM]	STADSETNING GATS*	TEGUND LAGNA
L1	200X200	4.83	LOFTRÆSING
L2	150X150	4.75	LOFTRÆSING
L3	150X150	4.75	LOFTRÆSING
L4	400X400	4.64	LOFTRÆSING
L5	200X200	4.78	LOFTRÆSING
L6	200X200	4.78	LOFTRÆSING
L7	200X200	4.78	LOFTRÆSING
L8	150X150	4.75	LOFTRÆSING
L9	200X200	4.78	LOFTRÆSING
L10	150X150	4.75	LOFTRÆSING
L11	150X150	4.75	LOFTRÆSING
L12	150X150	4.75	LOFTRÆSING
L13	200X200	4.78	LOFTRÆSING
L14	200X200	4.80	LOFTRÆSING
L15	150X150	4.57	LOFTRÆSING
L16	400X400	4.38	LOFTRÆSING
L17	200X200	4.78	LOFTRÆSING
L18	400X400	4.38	LOFTRÆSING
L19	400X400	4.38	LOFTRÆSING
L20	SJÁ TEIKN: ARKITEKTA		LOFTRÆSING
L21	SJÁ TEIKN: ARKITEKTA		LOFTRÆSING
L22	150X150	4.75	LOFTRÆSING

PF * PÍPUR FRÁRENNSLI Í GEGNUM VEGGI
 PL * PÍPUR LAGNIR Í GEGNUM VEGGI
 S * STOKKAR Í PLÖTU
 L * LOFTRÆSING
 R * RAFMAGN

* STADSETNING GATS = KÓTI A
 EFRI BRÚN LAGNAGATS

GAT NR.	BREIDDXHÆÐ GATS [MM]	STADSETNING GATS*	TEGUND LAGNA
PL1	200X150	4.88	LAGNIR
PL2	250X250	2.43	LAGNIR
PL3	250X250	3.55	LAGNIR
PL4	100X100	4.50	LAGNIR
PL5	100X250	4.43	LAGNIR
PL6	300X150	4.88	LAGNIR
PL7	300X150	4.88	LAGNIR
PL8	300X150	4.88	LAGNIR
PL9	200X150	4.88	LAGNIR
PL10	200X150	4.88	LAGNIR
PL11	200X150	4.88	LAGNIR
PL12	200X150	4.88	LAGNIR
PL13	200X150	4.88	LAGNIR
PL14	200X150	4.88	LAGNIR
PL15	200X150	4.88	LAGNIR
PL16	200X150	4.88	LAGNIR
PL17	200X150	4.88	LAGNIR
PL18	200X150	4.88	LAGNIR
PL19	200X150	4.88	LAGNIR
PL20	200X150	4.88	LAGNIR
PL21	200X150	4.88	LAGNIR
PL22	100X250	4.78	LAGNIR
PL23	150X150	4.93	LAGNIR
PL24	200X150	4.88	LAGNIR
PL25	200X150	4.88	LAGNIR
PL26	400X150	4.88	LAGNIR
PL27	500X200	4.88	LAGNIR
PL28	200X150	4.88	LAGNIR
PL29	200X150	4.88	LAGNIR
PL30	150X150	4.88	LAGNIR
PL31	150X150	4.93	LAGNIR
PL32	200X150	4.88	LAGNIR
PL33	150X150	4.93	LAGNIR
PL34	150X150	4.93	LAGNIR
PL35	150X150	4.93	LAGNIR
PL36	150X150	4.93	LAGNIR
PL37	200X150	4.88	LAGNIR
PL38	100X250	4.43	LAGNIR
PL39	200X150	4.88	LAGNIR
PL40	200X150	4.88	LAGNIR
PL41	200X150	4.88	LAGNIR
PL42	200X150	4.88	LAGNIR
PL43	200X150	4.88	LAGNIR
PL44	200X150	4.88	LAGNIR
PL45	200X150	4.88	LAGNIR
PL46	200X150	4.88	LAGNIR
PL47	200X150	4.88	LAGNIR
PL48	200X150	4.88	LAGNIR
PL49	200X150	4.88	LAGNIR
PL50	200X150	4.88	LAGNIR
PL51	200X150	4.88	LAGNIR
PL52	150X150	2.40	LAGNIR
PL53	300X300	2.50	LAGNIR
PL54	100X250	4.43	LAGNIR
PL55	200X150	4.88	LAGNIR
PL56	200X150	4.88	LAGNIR
PL57	400X150	4.88	LAGNIR
PL58	400X150	4.88	LAGNIR
PL59	200X150	4.88	LAGNIR


PF * PÍPUR FRÁRENNSLI Í GEGNUM VEGGI
 PL * PÍPUR LAGNIR Í GEGNUM VEGGI
 S * STOKKAR Í PLÖTU
 L * LOFTRÆSING
 R * RAFMAGN

* STADSETNING GATS = KÓTI A
 EFRI BRÚN LAGNAGATS

GAT NR.	BREIDDXHÆÐ GATS [MM]	STADSETNING GATS*	TEGUND LAGNA
PF1	200X200	3.80	FRÁRENNSLI
PF2	150X150	4.88	FRÁRENNSLI
PF3	200X250	2.63	FRÁRENNSLI
PF4	200X200	2.94	FRÁRENNSLI
PF5	200X200	3.10	FRÁRENNSLI
PF6	150X150	4.88	FRÁRENNSLI
PF7	150X150	4.88	FRÁRENNSLI
PF8	200X200	4.75	FRÁRENNSLI
PF9	200X200	3.38	FRÁRENNSLI
PF10	200X200	4.78	FRÁRENNSLI
PF11	150X150	4.84	FRÁRENNSLI
PF12	200X150	4.88	FRÁRENNSLI
PF13	200X200	3.96	FRÁRENNSLI
PF14	200X200	3.98	FRÁRENNSLI
PF15	200X200	4.81	FRÁRENNSLI
PF16	200X200	4.11	FRÁRENNSLI
PF17	200X200	4.84	FRÁRENNSLI
PF18	200X200	4.80	FRÁRENNSLI
PF19	150X150	4.75	FRÁRENNSLI
PF20	200X200	4.10	FRÁRENNSLI
PF21	200X200	4.90	FRÁRENNSLI
PF22	200X200	4.90	FRÁRENNSLI
PF23	200X200	4.80	FRÁRENNSLI
PF24	200X200	4.00	FRÁRENNSLI
PF25	200X200	3.83	FRÁRENNSLI
PF26	150X150	4.85	FRÁRENNSLI
PF27	100X100	4.88	FRÁRENNSLI
PF28	150X150	4.93	FRÁRENNSLI
PF29	150X150	4.93	FRÁRENNSLI
PF30	150X150	4.93	FRÁRENNSLI
PF31	150X150	4.75	FRÁRENNSLI
PF32	150X150	4.75	FRÁRENNSLI
PF33	200X200	3.46	FRÁRENNSLI
PF34	200X200	3.36	FRÁRENNSLI
PF35	200X200	2.98	FRÁRENNSLI
PF36	200X200	4.68	FRÁRENNSLI
PF37	150X150	4.88	FRÁRENNSLI
PF38	200X200	3.60	FRÁRENNSLI
PF39	150X150	2.58	FRÁRENNSLI

PF * PÍPUR FRÁRENNSLI Í GEGNUM VEGGI
 PL * PÍPUR LAGNIR Í GEGNUM VEGGI
 S * STOKKAR Í PLÖTU
 L * LOFTRÆSING
 R * RAFMAGN

* STADSETNING GATS = KÓTI A
 EFRI BRÚN LAGNAGATS

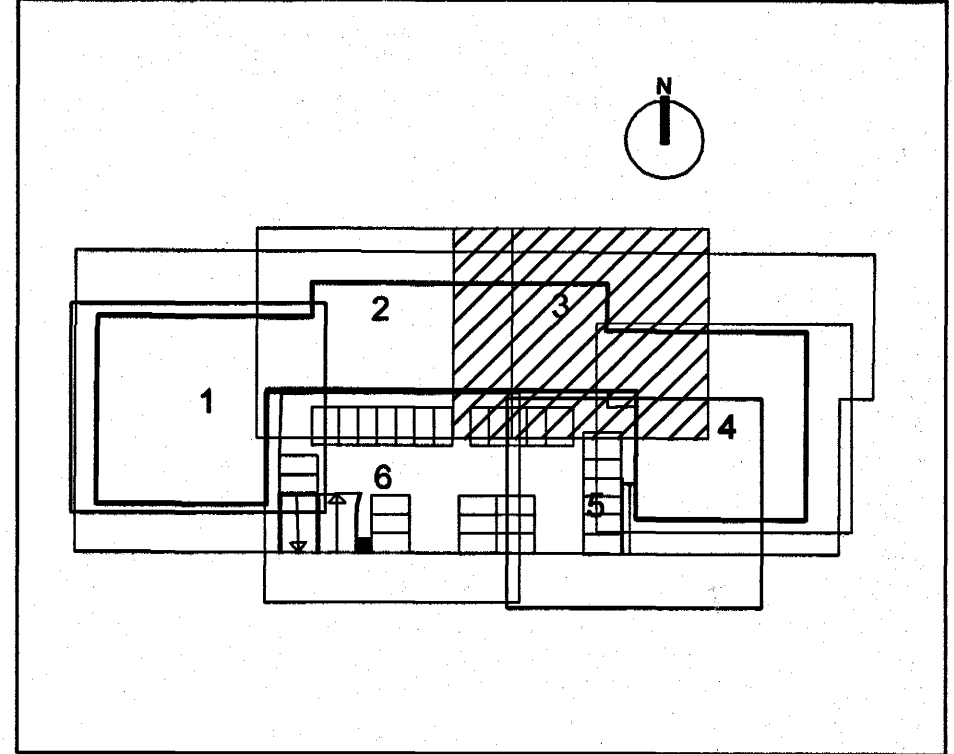

Samþykkt þann 04 JAN. 2005

Byggingafulltrúinn (Hafnarfirði) F.h. Sigurbjartur Hallgrímsson

Súdm. 8. 190554-3419

ÓTG.	DAGS.	BREYTING:	HANNAÐ	SAMP.
HERJÓLFSGATA 36, 38 OG 40 LANGFYRARMÖLUM HAFNARFIRÐI			GATAPLAN KJALLARA VEGGIR SVÆÐI 3	
VSB VERKFRÆDISTOFA			Áritun lögg. hönnuðu: Sveinn Aki Sverrisson K1.230855-5609 7. 1. 2005: JCC	
BEIARHRAUNI 20+220 HAFNARFJÖRÐUR Heimasíða: www.vsb.is • Netfang: vsb@vsb.is Sími: 585-8600 Fax: 585-8610-KL710786-2899			Hannað: ÁP Teiknað: ÁP Mál: 1:50 Yfirfarið: SAS Dags: 17.12.04 Nr: 04758-P62	