


GAT NR.	BREIDDXHÆD GATS [MM]	STADSETNING GATS*	TEGUND LAGNA	GAT NR.	BREIDDXHÆD GATS [MM]	STADSETNING GATS*	TEGUND LAGNA
PL1	200X150	4.88	LAGNIR	PF1	200X200	3.80	FRÁRENNSLI
PL2	250X250	2.43	LAGNIR	PF2	150X150	4.88	FRÁRENNSLI
PL3	250X250	3.55	LAGNIR	PF3	200X250	2.63	FRÁRENNSLI
PL4	100X100	4.50	LAGNIR	PF4	200X200	2.94	FRÁRENNSLI
PL5	100X250	4.43	LAGNIR	PF5	200X200	3.10	FRÁRENNSLI
PL6	300X150	4.88	LAGNIR	PF6	150X150	4.88	FRÁRENNSLI
PL7	300X150	4.88	LAGNIR	PF7	150X150	4.88	FRÁRENNSLI
PL8	300X150	4.88	LAGNIR	PF8	200X200	4.75	FRÁRENNSLI
PL9	200X150	4.88	LAGNIR	PF9	200X200	3.38	FRÁRENNSLI
PL10	200X150	4.88	LAGNIR	PF10	200X200	4.78	FRÁRENNSLI
PL11	200X150	4.88	LAGNIR	PF11	150X150	4.84	FRÁRENNSLI
PL12	200X150	4.88	LAGNIR	PF12	200X150	4.88	FRÁRENNSLI
PL13	200X150	4.88	LAGNIR	PF13	200X200	3.96	FRÁRENNSLI
PL14	200X150	4.88	LAGNIR	PF14	200X200	3.98	FRÁRENNSLI
PL15	200X150	4.88	LAGNIR	PF15	200X200	4.81	FRÁRENNSLI
PL16	200X150	4.88	LAGNIR	PF16	200X200	4.11	FRÁRENNSLI
PL17	200X150	4.88	LAGNIR	PF17	200X200	4.84	FRÁRENNSLI
PL18	200X150	4.88	LAGNIR	PF18	200X200	4.80	FRÁRENNSLI
PL19	200X150	4.88	LAGNIR	PF19	150X150	4.75	FRÁRENNSLI
PL20	200X150	4.88	LAGNIR	PF20	200X200	4.10	FRÁRENNSLI
PL21	200X150	4.88	LAGNIR	PF21	200X200	4.90	FRÁRENNSLI
PL22	100X250	4.78	LAGNIR	PF22	200X200	4.90	FRÁRENNSLI
PL23	150X150	4.93	LAGNIR	PF23	200X200	4.60	FRÁRENNSLI
PL24	200X150	4.88	LAGNIR	PF24	200X200	4.00	FRÁRENNSLI
PL25	200X150	4.88	LAGNIR	PF25	200X200	3.83	FRÁRENNSLI
PL26	400X150	4.88	LAGNIR	PF26	150X150	4.85	FRÁRENNSLI
PL27	500X200	4.88	LAGNIR	PF27	100X100	4.88	FRÁRENNSLI
PL28	200X150	4.88	LAGNIR	PF28	150X150	4.93	FRÁRENNSLI
PL29	200X150	4.88	LAGNIR	PF29	150X150	4.93	FRÁRENNSLI
PL30	150X150	4.88	LAGNIR	PF30	150X150	4.93	FRÁRENNSLI
PL31	150X150	4.93	LAGNIR	PF31	150X150	4.75	FRÁRENNSLI
PL32	200X150	4.88	LAGNIR	PF32	150X150	4.75	FRÁRENNSLI
PL33	150X150	4.93	LAGNIR	PF33	200X200	3.46	FRÁRENNSLI
PL34	150X150	4.93	LAGNIR	PF34	200X200	3.36	FRÁRENNSLI
PL35	150X150	4.93	LAGNIR	PF35	200X200	2.98	FRÁRENNSLI
PL36	150X150	4.93	LAGNIR	PF36	200X200	4.68	FRÁRENNSLI
PL37	200X150	4.88	LAGNIR	PF37	150X150	4.88	FRÁRENNSLI
PL38	100X250	4.43	LAGNIR	PF38	200X200	3.60	FRÁRENNSLI
PL39	200X150	4.88	LAGNIR	PF39	150X150	2.58	FRÁRENNSLI
PL40	200X150	4.88	LAGNIR				
PL41	200X150	4.88	LAGNIR				
PL42	200X150	4.88	LAGNIR				
PL43	200X150	4.88	LAGNIR				
PL44	200X150	4.88	LAGNIR				
PL45	200X150	4.88	LAGNIR				
PL46	200X150	4.88	LAGNIR				
PL47	200X150	4.88	LAGNIR				
PL48	200X150	4.88	LAGNIR				
PL49	200X150	4.88	LAGNIR				
PL50	200X150	4.88	LAGNIR				
PL51	200X150	4.88	LAGNIR				
PL52	150X150	2.40	LAGNIR				
PL53	300X300	2.50	LAGNIR				
PL54	100X250	4.43	LAGNIR				
PL55	200X150	4.88	LAGNIR				
PL56	200X150	4.88	LAGNIR				
PL57	400X150	4.88	LAGNIR				
PL58	400X150	4.88	LAGNIR				
PL59	200X150	4.88	LAGNIR				

PF * PÍPUR FRÁRENNSLI Í GEGNUM VEGGI
 PL * PÍPUR LAGNIR Í GEGNUM VEGGI
 S * STOKKAR Í PLÖTU
 L * LOFTRÆSTING
 R * RAFMAGN

* STADSETNING GATS = KÓTI A
 EFRI BRÚN LAGNAGATS

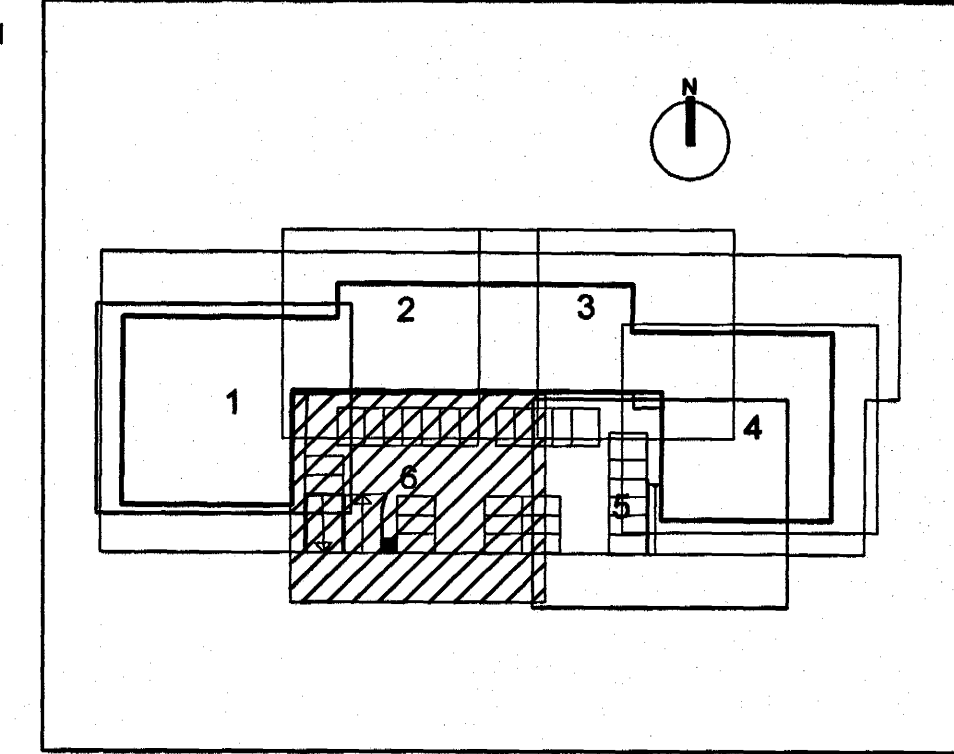

GAT NR.	BREIDDXHÆD GATS [MM]	STADSETNING GATS*	TEGUND LAGNA
L1	200X200	4.83	LOFTRÆSING
L2	150X150	4.75	LOFTRÆSING
L3	150X150	4.75	LOFTRÆSING
L4	400X400	4.64	LOFTRÆSING
L5	200X200	4.78	LOFTRÆSING
L6	200X200	4.78	LOFTRÆSING
L7	200X200	4.78	LOFTRÆSING
L8	150X150	4.75	LOFTRÆSING
L9	200X200	4.78	LOFTRÆSING
L10	150X150	4.75	LOFTRÆSING
L11	150X150	4.75	LOFTRÆSING
L12	150X150	4.75	LOFTRÆSING
L13	200X200	4.78	LOFTRÆSING
L14	200X200	4.60	LOFTRÆSING
L15	150X150	4.57	LOFTRÆSING
L16	400X400	4.38	LOFTRÆSING
L17	200X200	4.78	LOFTRÆSING
L18	400X400	4.38	LOFTRÆSING
L19	400X400	4.38	LOFTRÆSING
L20	SJÁ TEIKN: ARKITEKTA	LOFTRÆSING	
L21	SJÁ TEIKN: ARKITEKTA	LOFTRÆSING	
L22	150X150	4.75	LOFTRÆSING

PF * PÍPUR FRÁRENNSLI Í GEGNUM VEGGI
 PL * PÍPUR LAGNIR Í GEGNUM VEGGI
 S * STOKKAR Í PLÖTU
 L * LOFTRÆSTING
 R * RAFMAGN

* STADSETNING GATS = KÓTI A
 EFRI BRÚN LAGNAGATS

Samþykkt þann
 04 JAN. 2005
 Byggingaáhræðing
 E. Sigurðsson
 Símanúmer: 190554-3419

ÓTG.	DAGS.	BREYTING:	HANNAD	SAMP.
HERJÓLFGATA 36, 38 OG 40 LANGEYRARMÖLUM HAFNARFIRDI			GATAPLAN KJALLARA VEGGIR SVEDI 6	
VSB VERKFRÆDISTOFA			Áritun lögg. hönnuða: Sveinn Aki Sverrisson Kt.230855-5609	
BEIARHRAUNI 20*220 HAFNARFJÖRÐUR Héimasíða: www.vsb.is • Netfang: vsb@vsb.is Símanúmer: 585-8600 Fax: 585-8610-Kt.710798-2899			Hannað: Áp Teiknað: Áp Mál: 1:50 Yfirfarið: SÁS Dags: 17.12.04 Nr: 04758-P65	