


1 2 3 4 5 6 7 8 9 10 11 12 13 14 15 16

A
B
C
D
E
F
G
H

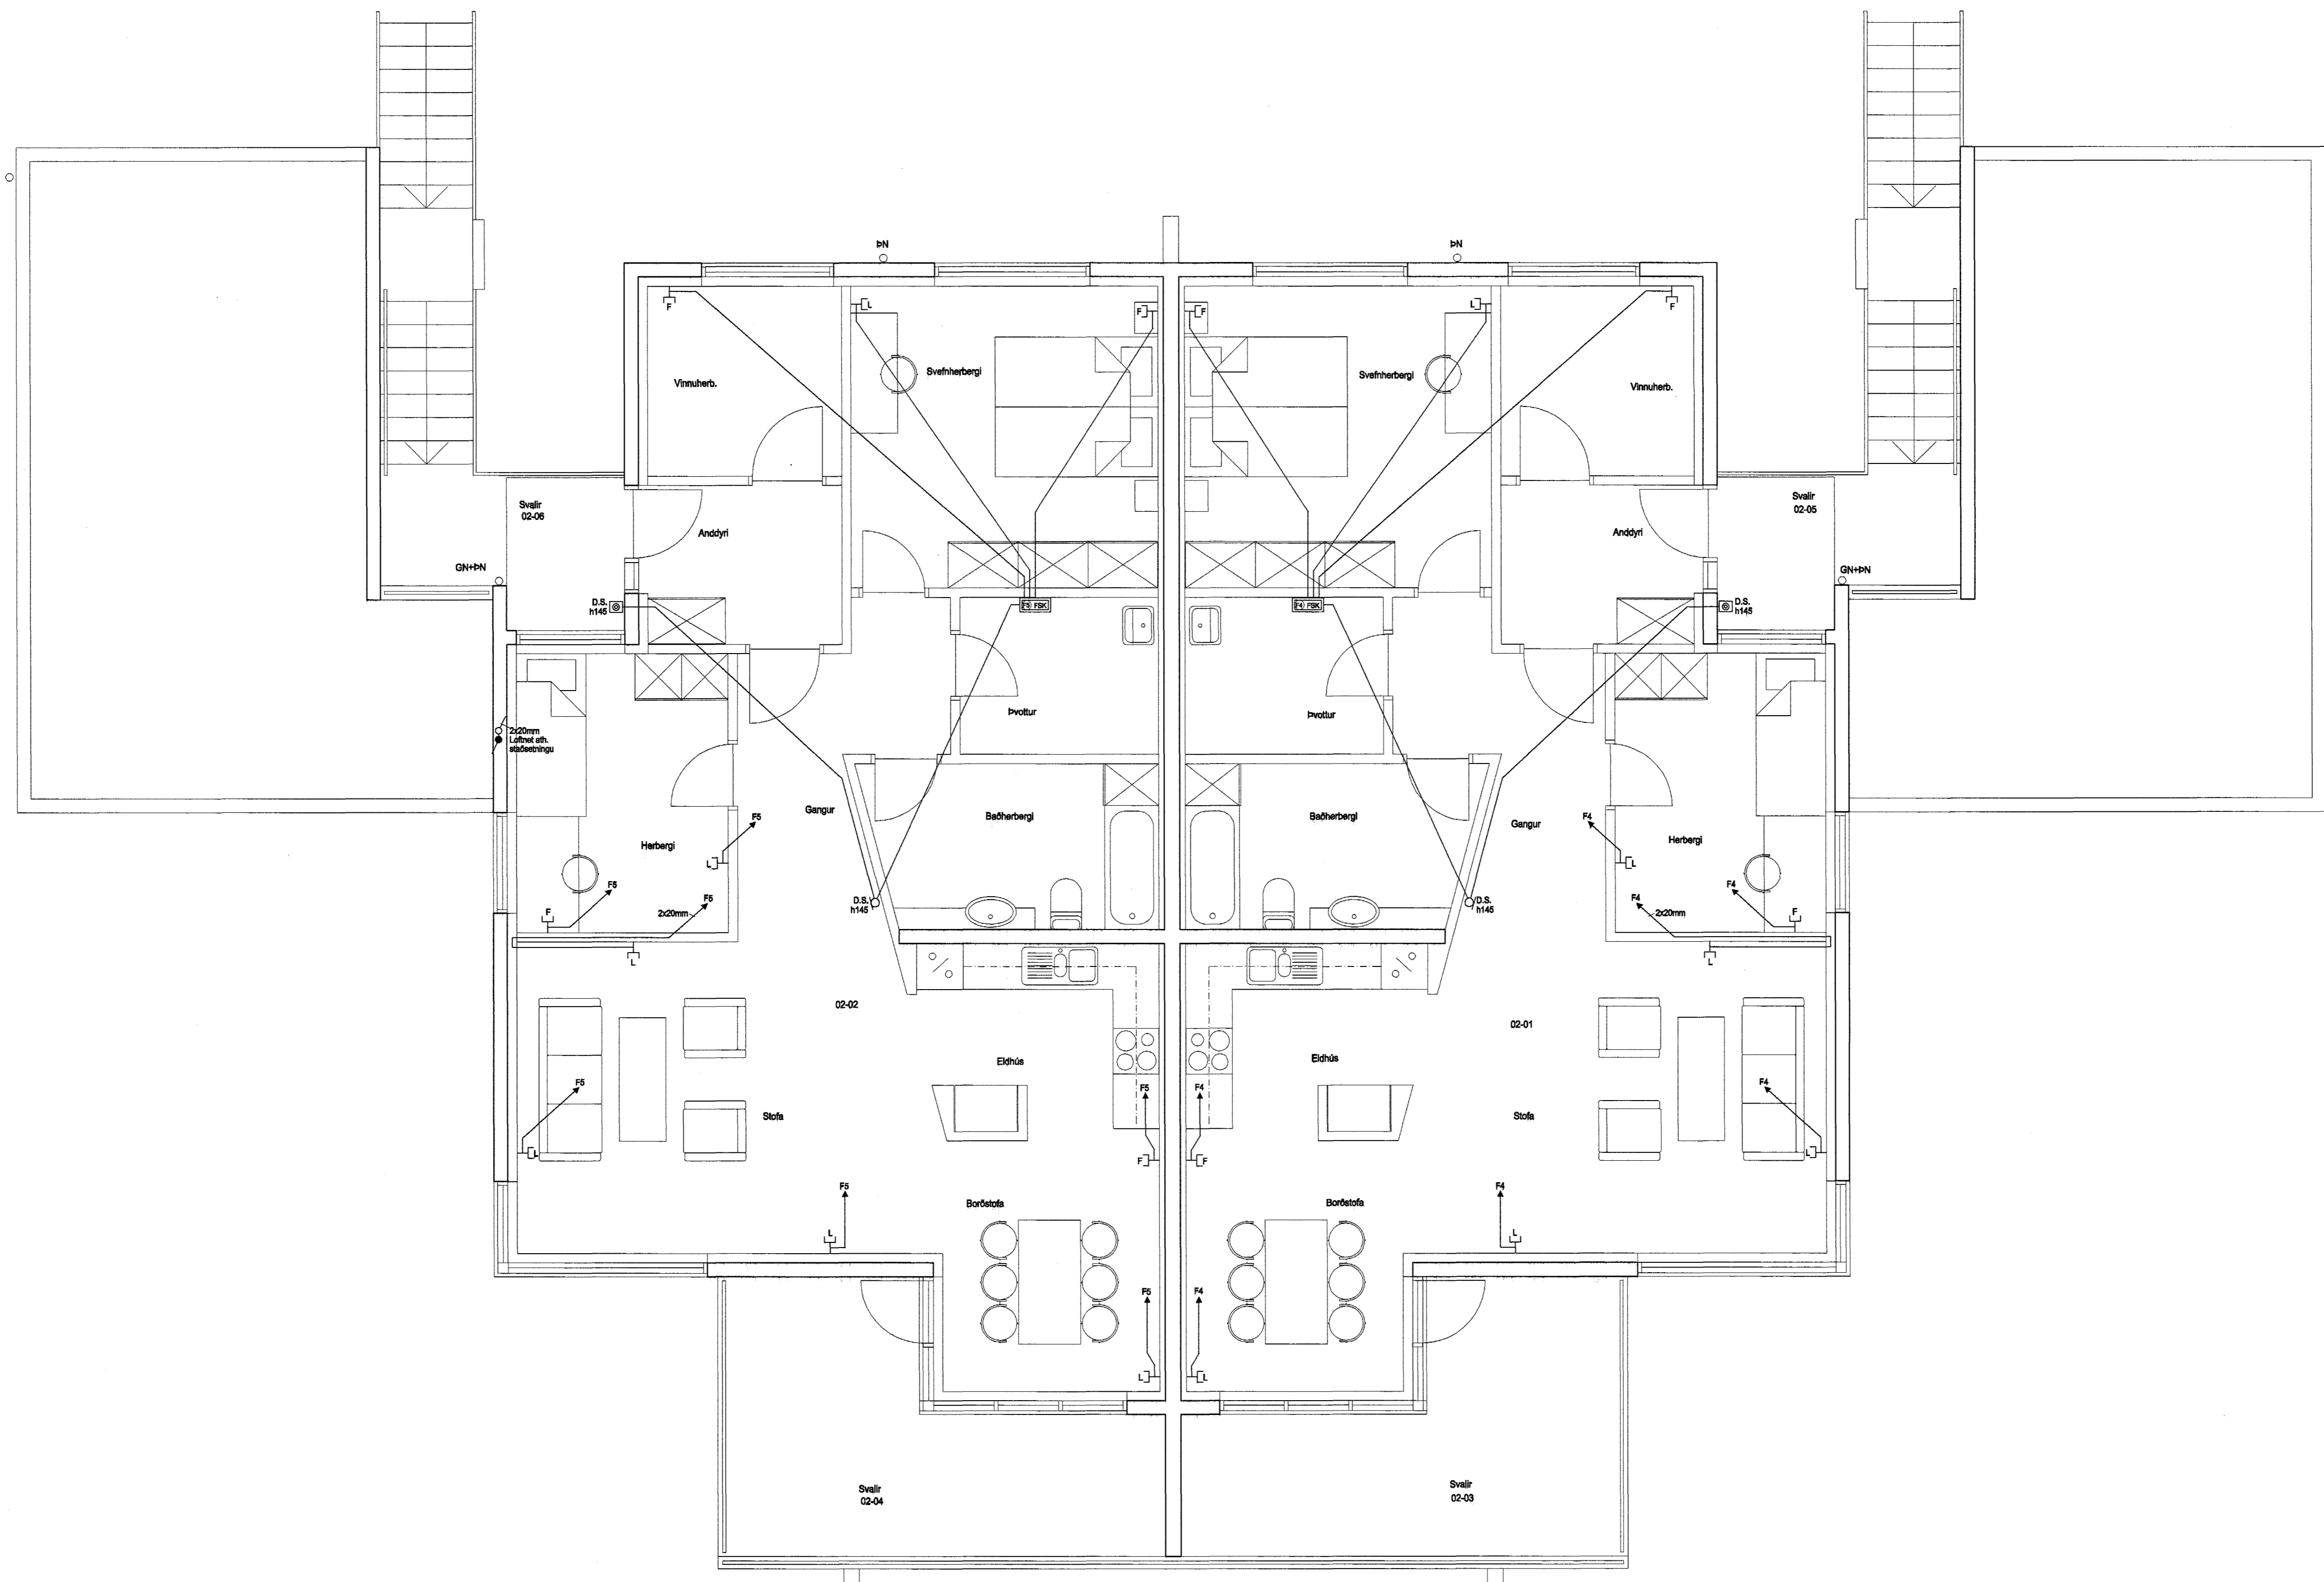

Samþykkt þann
04 JAN. 2005
Byggingafultrúinn í Hafnarfirði
F.h. Sigurbjartur Halldórsson

Matttekni: ASK
Samb: 13.12.04
Höfundur: [Signature]

HELGI KR. EIRIKSSON RAFLAGNAHÖNNUN
[Signature]
KT. 110156-2789

SKIPHOLT 37, 106 REYKJAVÍK 5 568-8388
E-MAIL: TEIKN@LUMEX.IS

DAGS.	08.12.2004	SÍÐA NR.	4 AF 5	HANNAÐ	HKE	VERKEFNI	LYNGHVAMMUR 6
TEIKN. NR.	AR-04	TÖLVUHEITI	GRLYNGHVAMMUR8	TEIKNAD	PHS	RAFLÖGN	FJARSKIPTALAGNAKERFI
VERKHLUTI	GRUNNMÝND 2. HÆÐ	BREYTING A		YFIRFARID	HKE		
MKV.	1:50	BREYTING B					

1 2 3 4 5 6 7 8 9 10 11 12 13 14 15 16