
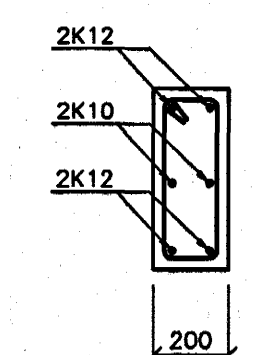



SÉRMYND 1
1:20

SÉRMYND 2
1:20

SNID A
1:20

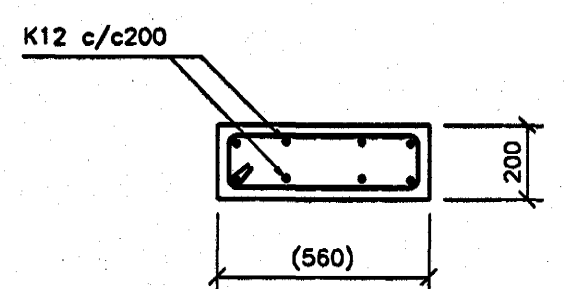

SKÝRINGAR

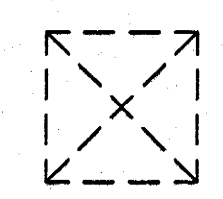

Í HORN MERKT X KOMI BENDING NET,6 K10c/c200 Í BÁÐAR BRÚNIR
L = 1200

TÁKNAR MÖRK EFRIBENDINGAR

Í ALLA VEGGENDI KOMI 2 K12 SEM BUNDIN ERU Í LYKKJUR K10 c/c 250 L=140x300
2 K12

KRINGUM ÖLL OP KOMI 2 K12 ER NÁI 600 YFIRFYRIR OP (SKEYTILENGD) OP
2 K12 BUNDIN Í U-LYKKJUR K10 c/c 250 L=140x300 FYRIR PL 200

K10 c/c 200 :2x# TÁKNAR TVÖFALDA BENDINGU - BENDING KOMI Í UTBRÚN VEGGJA
K10 c/c 200 :1x# TÁKNAR EINFALDA BENDINGU - BENDING KOMI Í MIDJAN VEGG
SÚLA S1 : LANGBENDING ER 4 K12 BUNDIN Í LOKADAR LYKKJUR K10 c/c 250
BENDING ÚR VEGG Í PLÖTU ER K10c/c200 - L=600x600 - SJÁ NÁVAR SNID G TEIKN. B14

SKYGGD SVÆÐI TÁKNAR VEGGI FYRIR NEDAN BOTNPLÖTU

TILVÍSANIR:

ALMENNAR SKÝRINGAR SJÁ BL. NR. 04758-B00 OG B09
MÁLSETNINGAR Á VEGGJUM TEIKNING ARKITEKTA

BROTÞOLSFLÖKKUR STEYPU C25

Samþykkt þann
04 JAN. 2005
Byggingafulltrúinn í Hafnarfirði
Fh. Sigurbjartur Halldórsson

ÓTG. DAGS. BREYTING:	HANNAD	SAMP.
HERJÓLFSGATA 36, 38 OG 40 LANGEYRARMÖLUM HAFNARFIRÐI		BURDARVIRKI VEGGIR OG PLATA YFIR 3. HÆÐ - NR. 40 GRUNNMYND
VSB VERKFRÆÐISTOFA		Aritun lögg. hönnuða: Björn Gíslafsson Kt.180550-4889
BEJARHRAUNI 20*220 HAFNARFJÖRDUR Heimasíða: www.vsb.is • Netfang: vsb@vsb.is Síma: 585-8600 Fax: 585-8610 • Kt: 710798-2899	Hannóð: HJ Mál: 1:50 Dags: 03.11.04	Teiknóð: HJ Yfirforið: Nr.: 04758-B33