
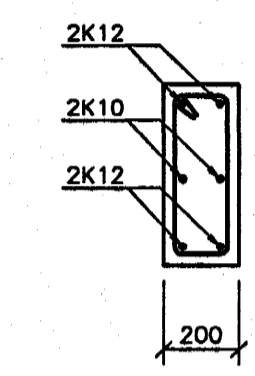



SÉRMYND 1
1:20

SÉRMYND 2
1:20

SNID A
1:20

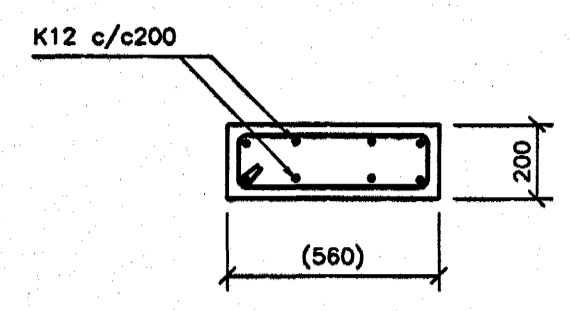


SKÝRINGAR

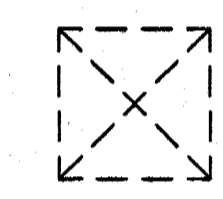

Í HORN MERKT X KOMI BENDING NET,6 K10c/c200 Í BÁÐAR BRÚNIR
L = 1200

TÁKNAR MÖRK EFRIBENDINGAR

Í ALLA VEGGENDI KOMI 2 K12 SEM BUNDIN ERU Í LYKKJUR K10 c/c 250 L=140x300

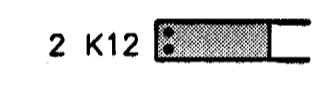

KRINGUM ÖLL OP KOMI 2 K12 ER NÁI 600 YFIRFYRIR OP (SKEYTLENGD) OP
2 K12 BUNDIN Í U-LYKKJUR K10 c/c 250 L=140x300 FYRIR PL 200

K10 c/c 200 :2x # TÁKNAR TVÖFALDA BENDINGU - BENDING KOMI Í UTBRÓN VEGGJA
K10 c/c 200 :1x # TÁKNAR EINFALDA BENDINGU - BENDING KOMI Í MIDJAN VEGG
SÓLA S1 : LANGBENDING ER 4 K12 BUNDIN Í LOKADAR LYKKJUR K10 c/c 250

BENDING ÚR VEGG Í PLÖTU ER K10c/c200 - L=600x600 - SJÁ NÁNAR SNID G TEIKN. B14

SKYGGD SVÆÐI TÁKNAR VEGGI FYRIR NEDAN BOTNPLÖTU

TILVÍSANIR:

ALMENNAR SKÝRINGAR SJÁ BL. NR. 04758-800 OG B09
MÁLSETNINGAR Á VEGGJUM TEIKNING ARKITEKTA

BROTÞÓLSFLOKKUR STEYPU C25

ÓTG. DAGS. BREYTING: HANNAÐ SAMÞ.

HERJÓLFSGATA 36, 38 OG 40
BURDARVIRKI
VEGGIR OG PLATA YFIR 2. HÆÐ - NR. 40
GRUNNMYND

VSB VERKFRÆÐISTOFA
Björn Gústafsson Kt.180550-4889

BEIARHRAUNI 20•220 HAFNARFJÖRÐUR
Hafnarfjörður
Sími:585-8600 Fax: 585-8610•Kt:710798-2899
Hannað: HJ Teiknað: HJ
Mál: 1:50 Yfirfarið:
Dags: 03.11.04 Nr: 04758-B32