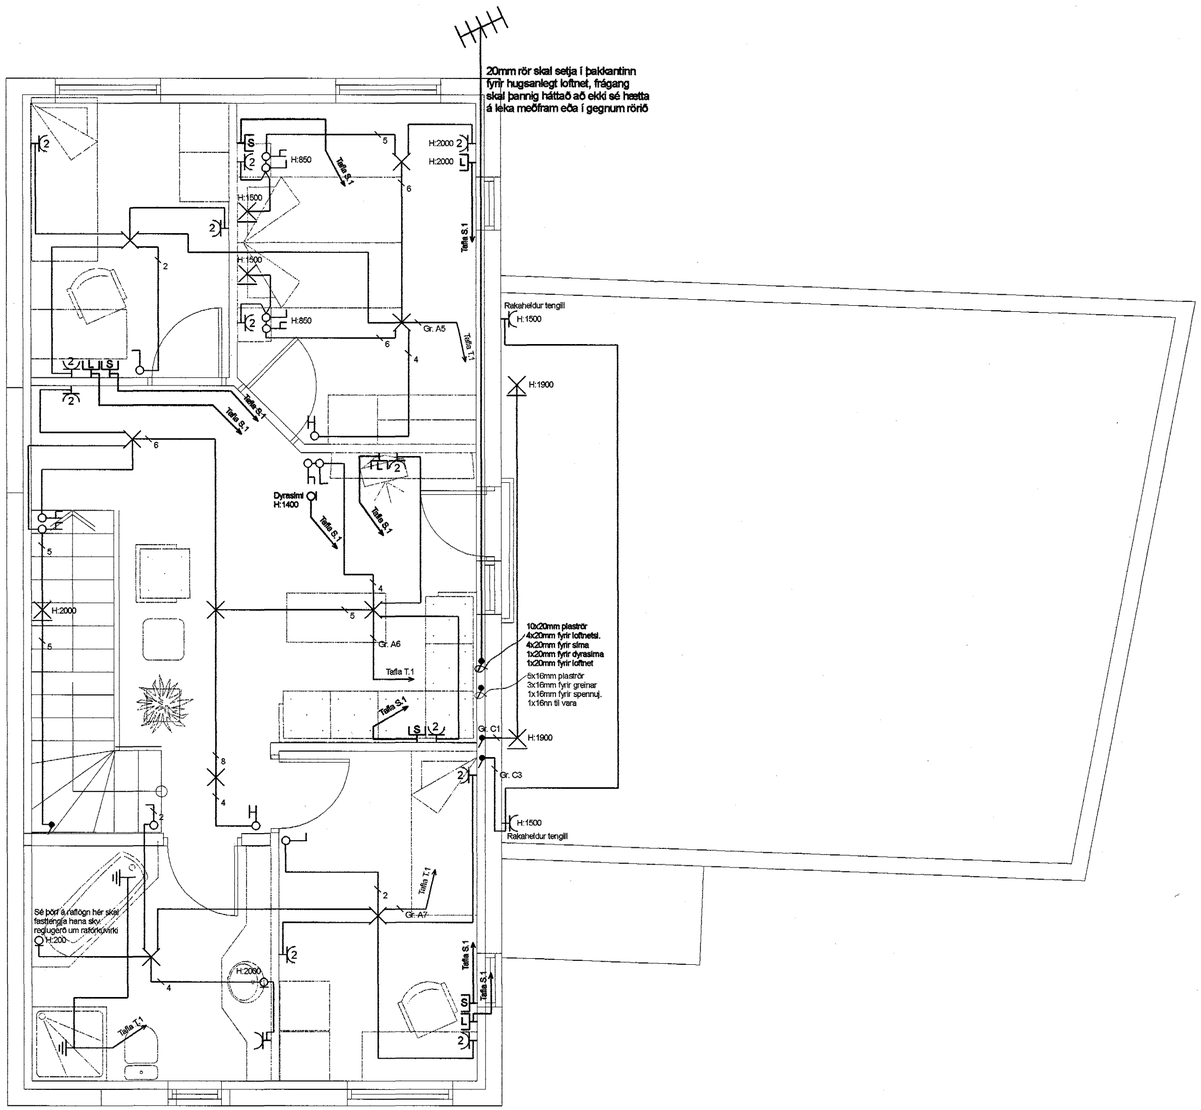

AH Teiknað 16/1 '04

Burknavellir 14 Hafnafirði		Dags. 23-01-04
		Mkv. 1:50 og 1:500
RAFLAGNIR OG SMÁSPENNA Á 2.HÆÐ	DREIFIVEITA: Hitaveita Suðurnesja	Prentað 01-02-04
Magnús J. Magnússon LÖGGILTUR RAFLAGNAHÖNNUÐUR KENNITALA 210469-5089	GSM: 897-2030	Útgáfa: A
		Teikninr. 04-174c
Samþykkt:	Teiknað/hannað: G.Ö.J./M.J.M., G.Ö.J.	Blað 3 af 3