

H=21,09


H=21,60

BÍLASTÆDI

ADKOMA

A
001/001

GÖNGUSTÍGUR

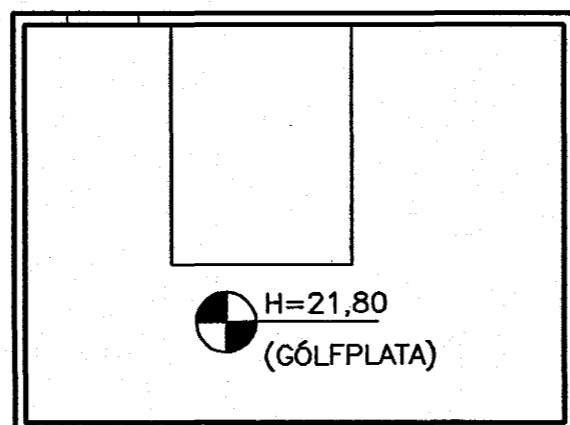


5600

7500

H=21,88

H=22,11

GRUNNMYND. 1:100

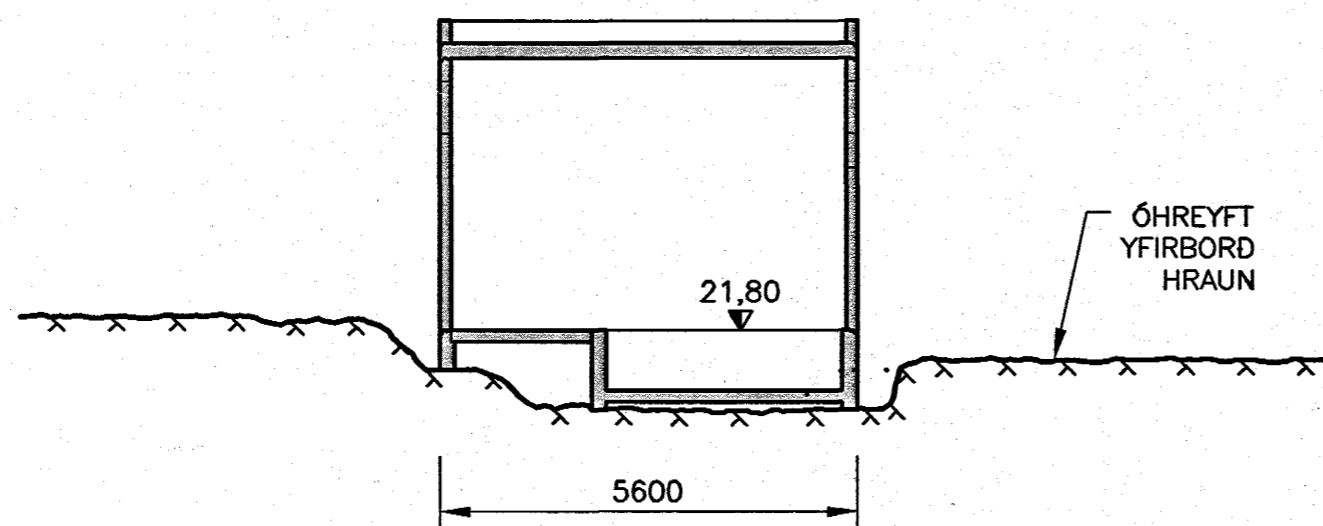

A
001/001
SNID
1:100

ÚTGAFUFERILL

NÓMER:	DAGS:	SKÝRINGAR:	HANNAÐ:
B1	20.09.2004	BYGGINGARTEIKNING	GJ


DAGS. UNDIRSKRIFTAR: NAFN OG KT. SAMREINGARHÖNNUDAR:

UNDIRSKRIFT SAMREINGARHÖNNUDAR: *[Signature]*

SKÝRINGAR:

UNDIRSTÖÐUR ERU GRUNDADAR Á KLÖPP. STEYPT UNDIRSTADA SKAL NÁ MINNST 300 mm NIDUR FYRIR EFRI BRÚN GÓLFPLÖTU. UNDIR GÓLFPLÖTU SKAL SETJA FROSTÖRUGGA FYLINGU OG SKAL HÚN ÞJÖPPUÐ VANDLEGA.

VARÐANDI HNITASKRÁ Á HÚSI ER VÍSAD TIL LÓDABLADS.

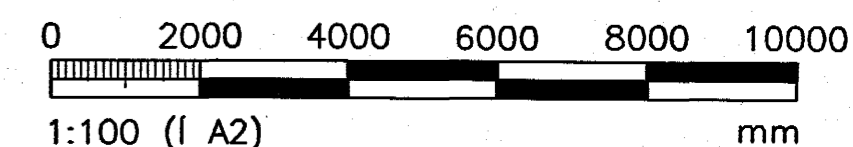

ÓNEFND MÁL ERU í mm, KVÓTAR ERU í m
ALMENNAR SKÝRINGAR SJÁ TEIKN. NR. B100

ÖLL AFNOT OG AFRITUN TEIKNINGAR, AD HLUTA EDA HEILD, ER HÁÐ SKRIFLEGU LEYFI HÖFUNDA.

HÖNNUN

GRENSÁSVEGI 1 · 108 REYKJAVÍK · SÍMI: 510 4000 · FAX: 510 4001
VEFFANG: www.honnun.is · NETFANG: honnun@honnun.is

HEITI VERKS:
ÚTSTÖÐ SÍMANS
FLÉTTUVÖLLUM 1, HAFNARFIRÐI

HEITI TEIKNINGAR:
JARDVINNA: 09 DES. 2004
GRÖFTUR, FYLING,
GRUNNMYND OG KENNISNI
Byggingafultrúinn í Hafnarfirði
Sigrbjartur Halldórsson

MÉLT:	TEIKNAD:	GEYMSLUNUMER:	VNR:
	BAR		3.151.215
HANNAÐ:	YFIRFARIÐ:	MKV:	NR. TEIKNINGAR:
GJ	E. P. K.	1:100	J001
DAGS. UNDIRSKRIFTAR:	NAFN OG KT. HÖNNUDAR:		
19.10.2004	HÖNNUN hf	430572-0169	
UNDIRSKRIFT HÖNNUDAR:			ÚTGÁFA:
<i>[Signature]</i>			B1