


GRUNNMYND 1:50

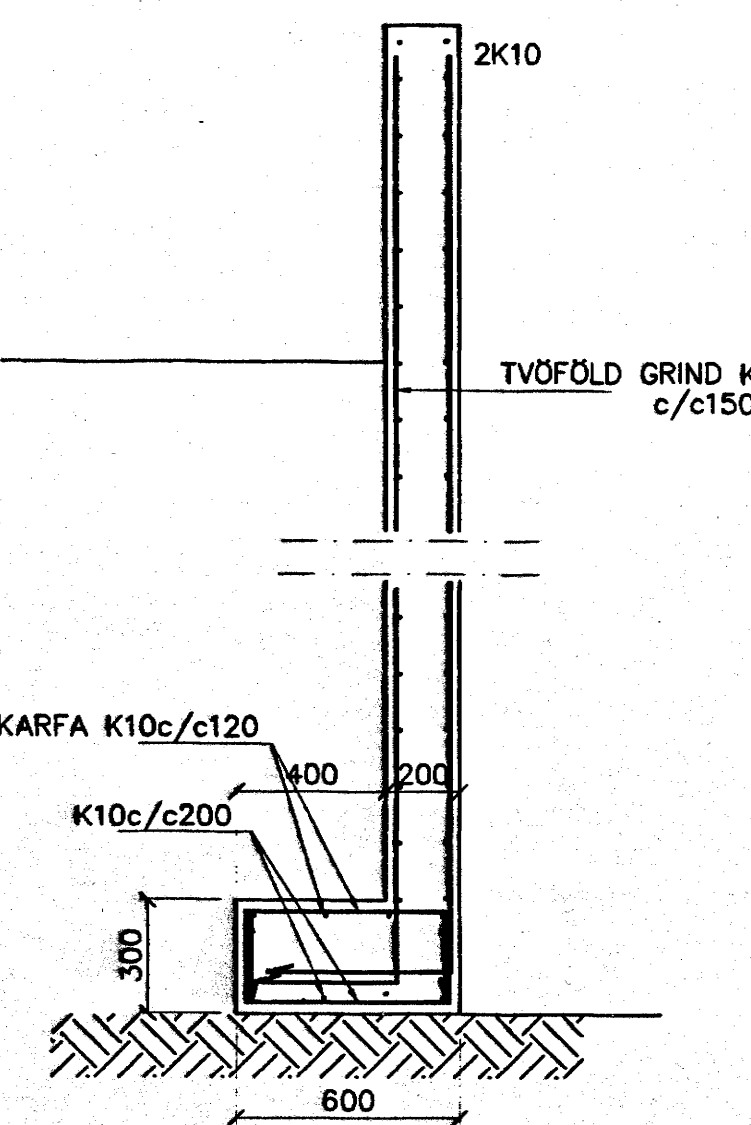


SNID 14 1:20

bending botnplötu
k10 c/c200#
eða bendinet k-189
netið skarist um eina
móskvarð

SKÝRINGAR

- STEYPA=S250
- LOFTINNHALD > 5%
- V/S-TALA < 0,55
- BENDISTÁL= K4410
- ÞAR SEM HEB UNDRISTABA ER > 120 SM KOMI EINFÖLD GRIND K10 c/c 300#
- FYLING INN Í SÖKKLA SKAL VERA FROSTFRÍ OG ÞJAPPAST Í 30 SM LÖGLUM UNDRISTÖÐUR HVILA Á KLÖPP.
- MESTA ÁLAG Á UNDRISTÖÐUR < 500 kN/m

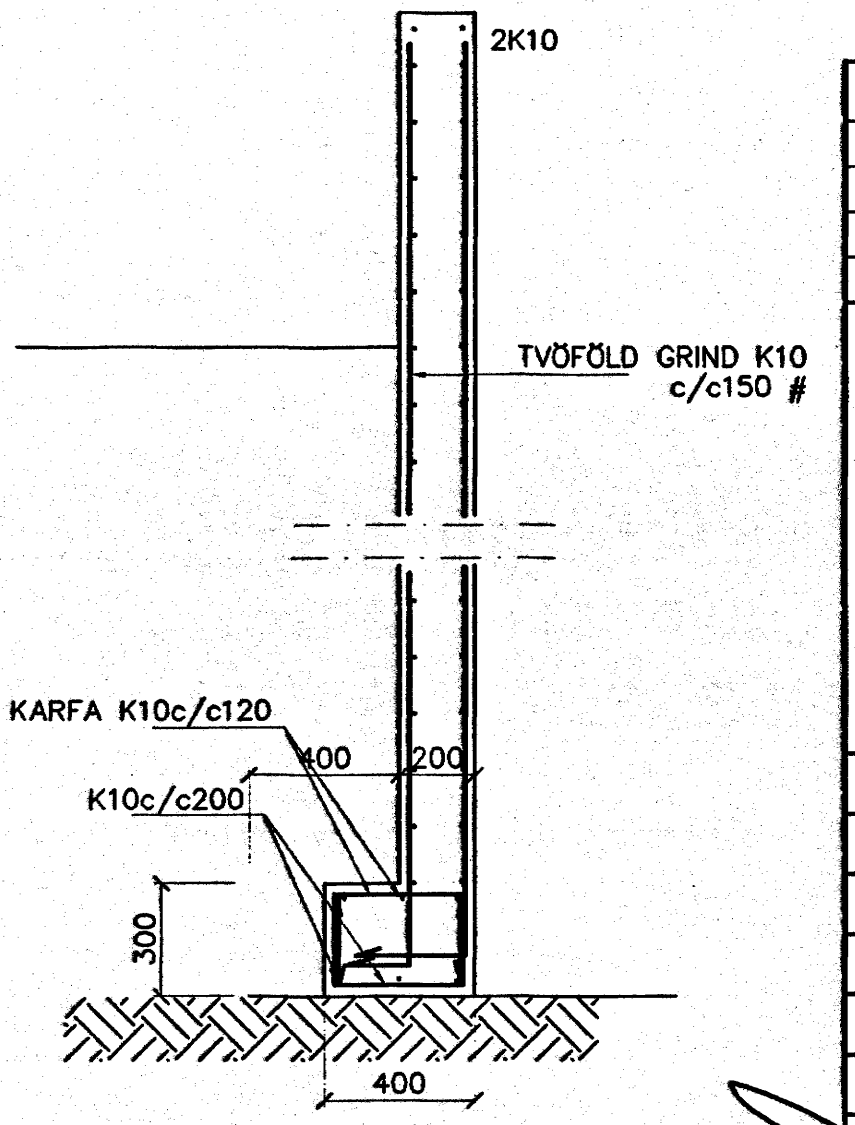

SNID 15 1:20

01	OKT.04	LYFTUHÖS FÆRT	G.H.
Br.	Dags.	EMÍ breytinga	Sign.

ESKIVELLIR 7
HAFNARFIRÐI

UNDRISTÖÐUR-MÁLTEIKN
Sampykki þann
09 DES. 2004

MKV. 1:50 1:20

DAGS. SEPT. 2004

VERK NR. 2422

TEIKN NR. 1-01A

HANNAÐ SIG. ÞORLEIFSS. KT. 241148-3009

TEIKNAD G.H.

YFIRFÁRIS

TEKNIÞJÓNUSTA SIGURDAR ÞORLEIFSSONAR ehf
STRANDGÖTU 11 220 HAFNARFIRÐI
Sími 555-4255 FAX 565-2875
E-mail tekniþjónusta@islandia.is
Kt. 410693-2328