


Fráveitulagnir, Grunnmynd, 1:125

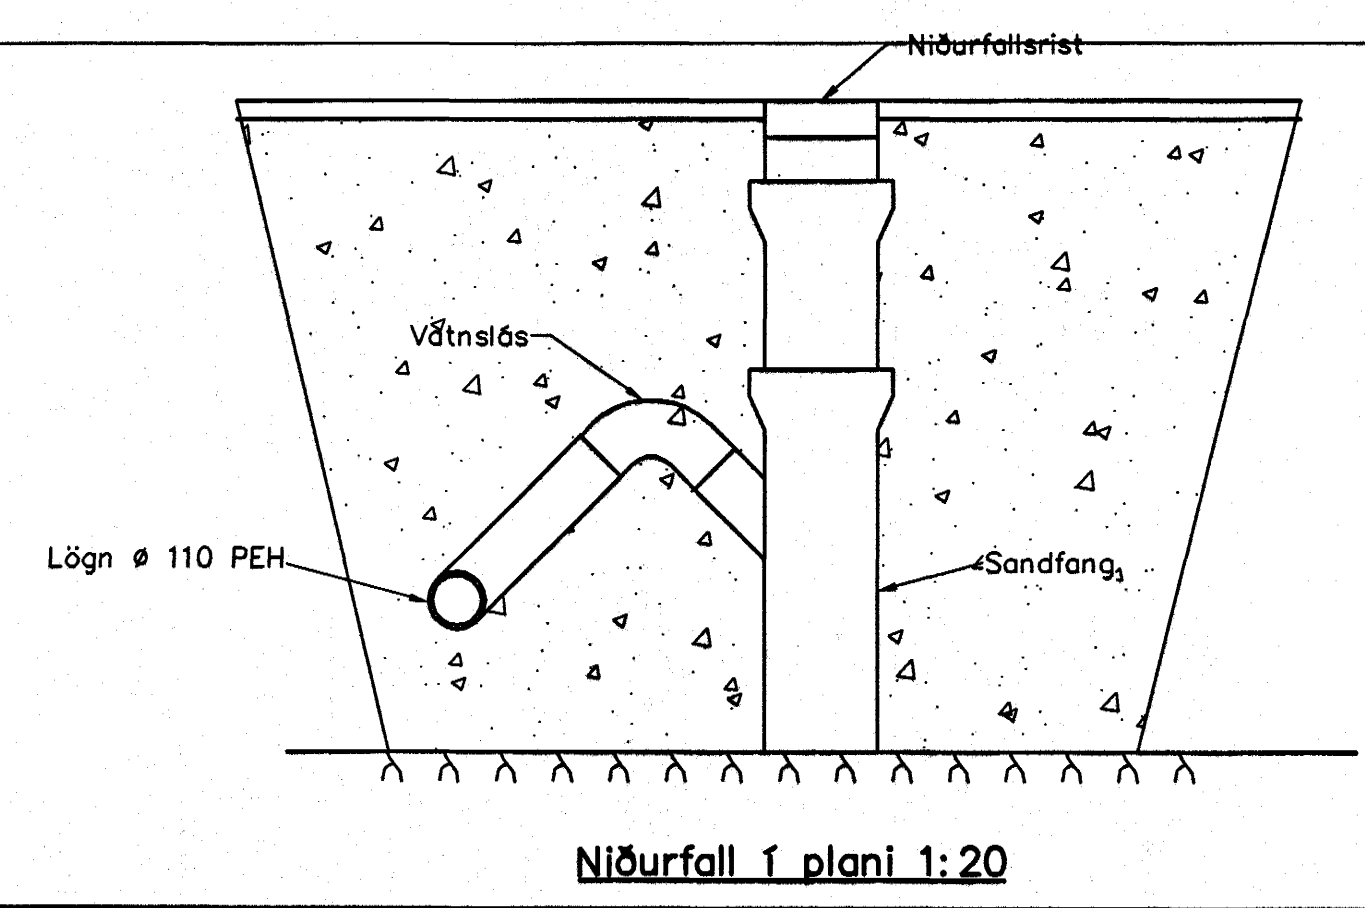

Niðurfall 1 plani 1:20

Samþykkt þann
09.08.2004
Byggingafulltrúi í Hafnarfirði
E.H. Sigurbjartur Hallgrímsson

E.H. Sigurbjartur Hallgrímsson
211256-4518

03.02.04
HELBRIÐGÐISEFTIRLIT
HAFNARFJARD/IR-
GGK/SVAVOGG/VEIÐIS
Garðatorgi 7 210 Garðabæ
Kaustur

Utgáfa	Breyting	Dagsetning	Hannað
B-1	Húsi bætt við	30.11.04	S.H.
Sveinbjörn Hinriksson Byggingateknifræðingur Kt. 166651-2429 Breiðvegúti 8 Hafnarfirði Sími: 555-4008, 661-6651 Netfang: evennh@si.is		Staður Steinhella 15 Hafnarfirði Skýring Fráveitulagnir	
Hannað / Teiknað <i>E.H. Sigurbjartur Hallgrímsson</i>	Kvarði 1:125	Dagsetning 1/1209	Verkr. 36-04 Teikn.nr. 2-01