


TENGIGRIND - KERFI 2 OG 3

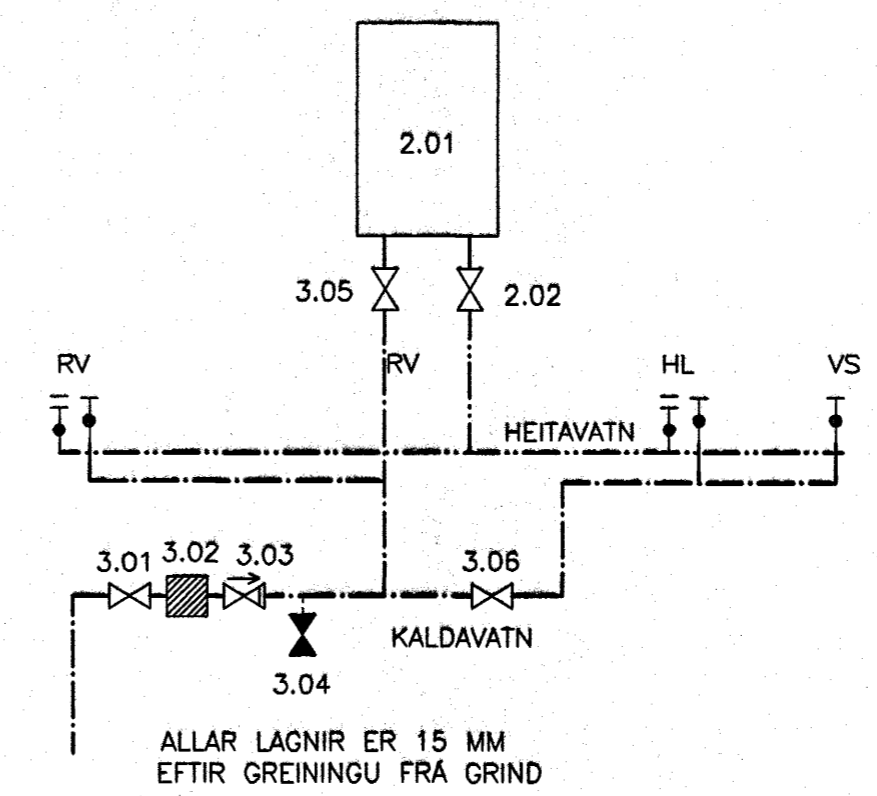

ALLAR LAGNIR ER 15 MM
EFTIR GREININGU FRÁ GRIND

KERFI 3

SAMVIRKNI TÆKJA OG TÆKJALISTI

NR. TÆKI, HLUTVERK, GERD/AFKÖST

- 3.01 INNTAKSLOKI STAÐSETTUR Í TENGIGRIND KALDAVATNS Í INNTAKSRÝMI, LOKAR OG OPNAR FYRIR KALT VATN. ER Í EIGU VEITU 20 MM KÚLULOKE
- 3.02 VATNSSÍA STAÐSETTUR Í TENGIGRIND KALDAVATNS Í INNTAKSRÝMI, VID INNTAKSLOKA (TÆKI 3.01), SÍAR KALT VATN. ER Í EIGU VEITU 20 MM MED 0.7 MM MÖSKVUM
- 3.03 EINSTEFNULOKE STAÐSETTUR Í TENGIGRIND KALDAVATNS Í INNTAKSRÝMI, VID VATNSSÍU (TÆKI 3.02), KEMUR Í VEG FYRIR BAKSTREYMI INN Í KALDAVATNSKERFI VEITU. ER Í EIGU VEITU . 20 MM
- 3.04 TÆMING STAÐSETTUR Í TENGIGRIND KALDAVATNS Í INNTAKSRÝMI, VID EINSTEFNULOKA (TÆKI 3.03), TÆMIR VATN AF KALDAVATNSKERFI. ER Í EIGU VEITU 15 MM, MED SLÖNGUSTÓT
- 3.05 STOPPLOKE STAÐSETTUR VID HITAKÓT (TÆKI 2.01). LOKAR FYRIR KALDAVATN 15 MM
- 3.06 STOPPLOKE STAÐSETTUR VID RAKATÆKI (KERFI 5). LOKAR FYRIR KALDAVATN 15 MM

I Samþykkt þann
08. DES. 2004
Byggingafræðingur í Hafnarfirði
E.h. Sigurbjartur Halldórsson

Jph 021256-7579

ÚTG.	DAGS.	BREYTING:	HANNAD	SAMP.
ÚTSTÖÐ SIMANS Fléttuvöllum Hafnarfirði			NEYSLUVATNS- OG FRÁRENNSLISLAGNIR GRUNNMYND OG RÖMMYND	
VSB VERKFRÆÐISTOFA			Aritun lögg. höfnuðar Sveinn Á. Sveinsson KL 230855-5609	
BÆJARHRAUNI 20•220 HAFNARFJÖRDUR Heimastöð: www.vsb.is • Netfang: vsb@vsb.is Sími 585-8600 Fax 585-8610 • Kt: 710796-2899			Hannað: SAS Téknað: SAS Mál: 1:50 Yfirfarið: BS Dags: 17.09.04 Nr: 04819-P02	