


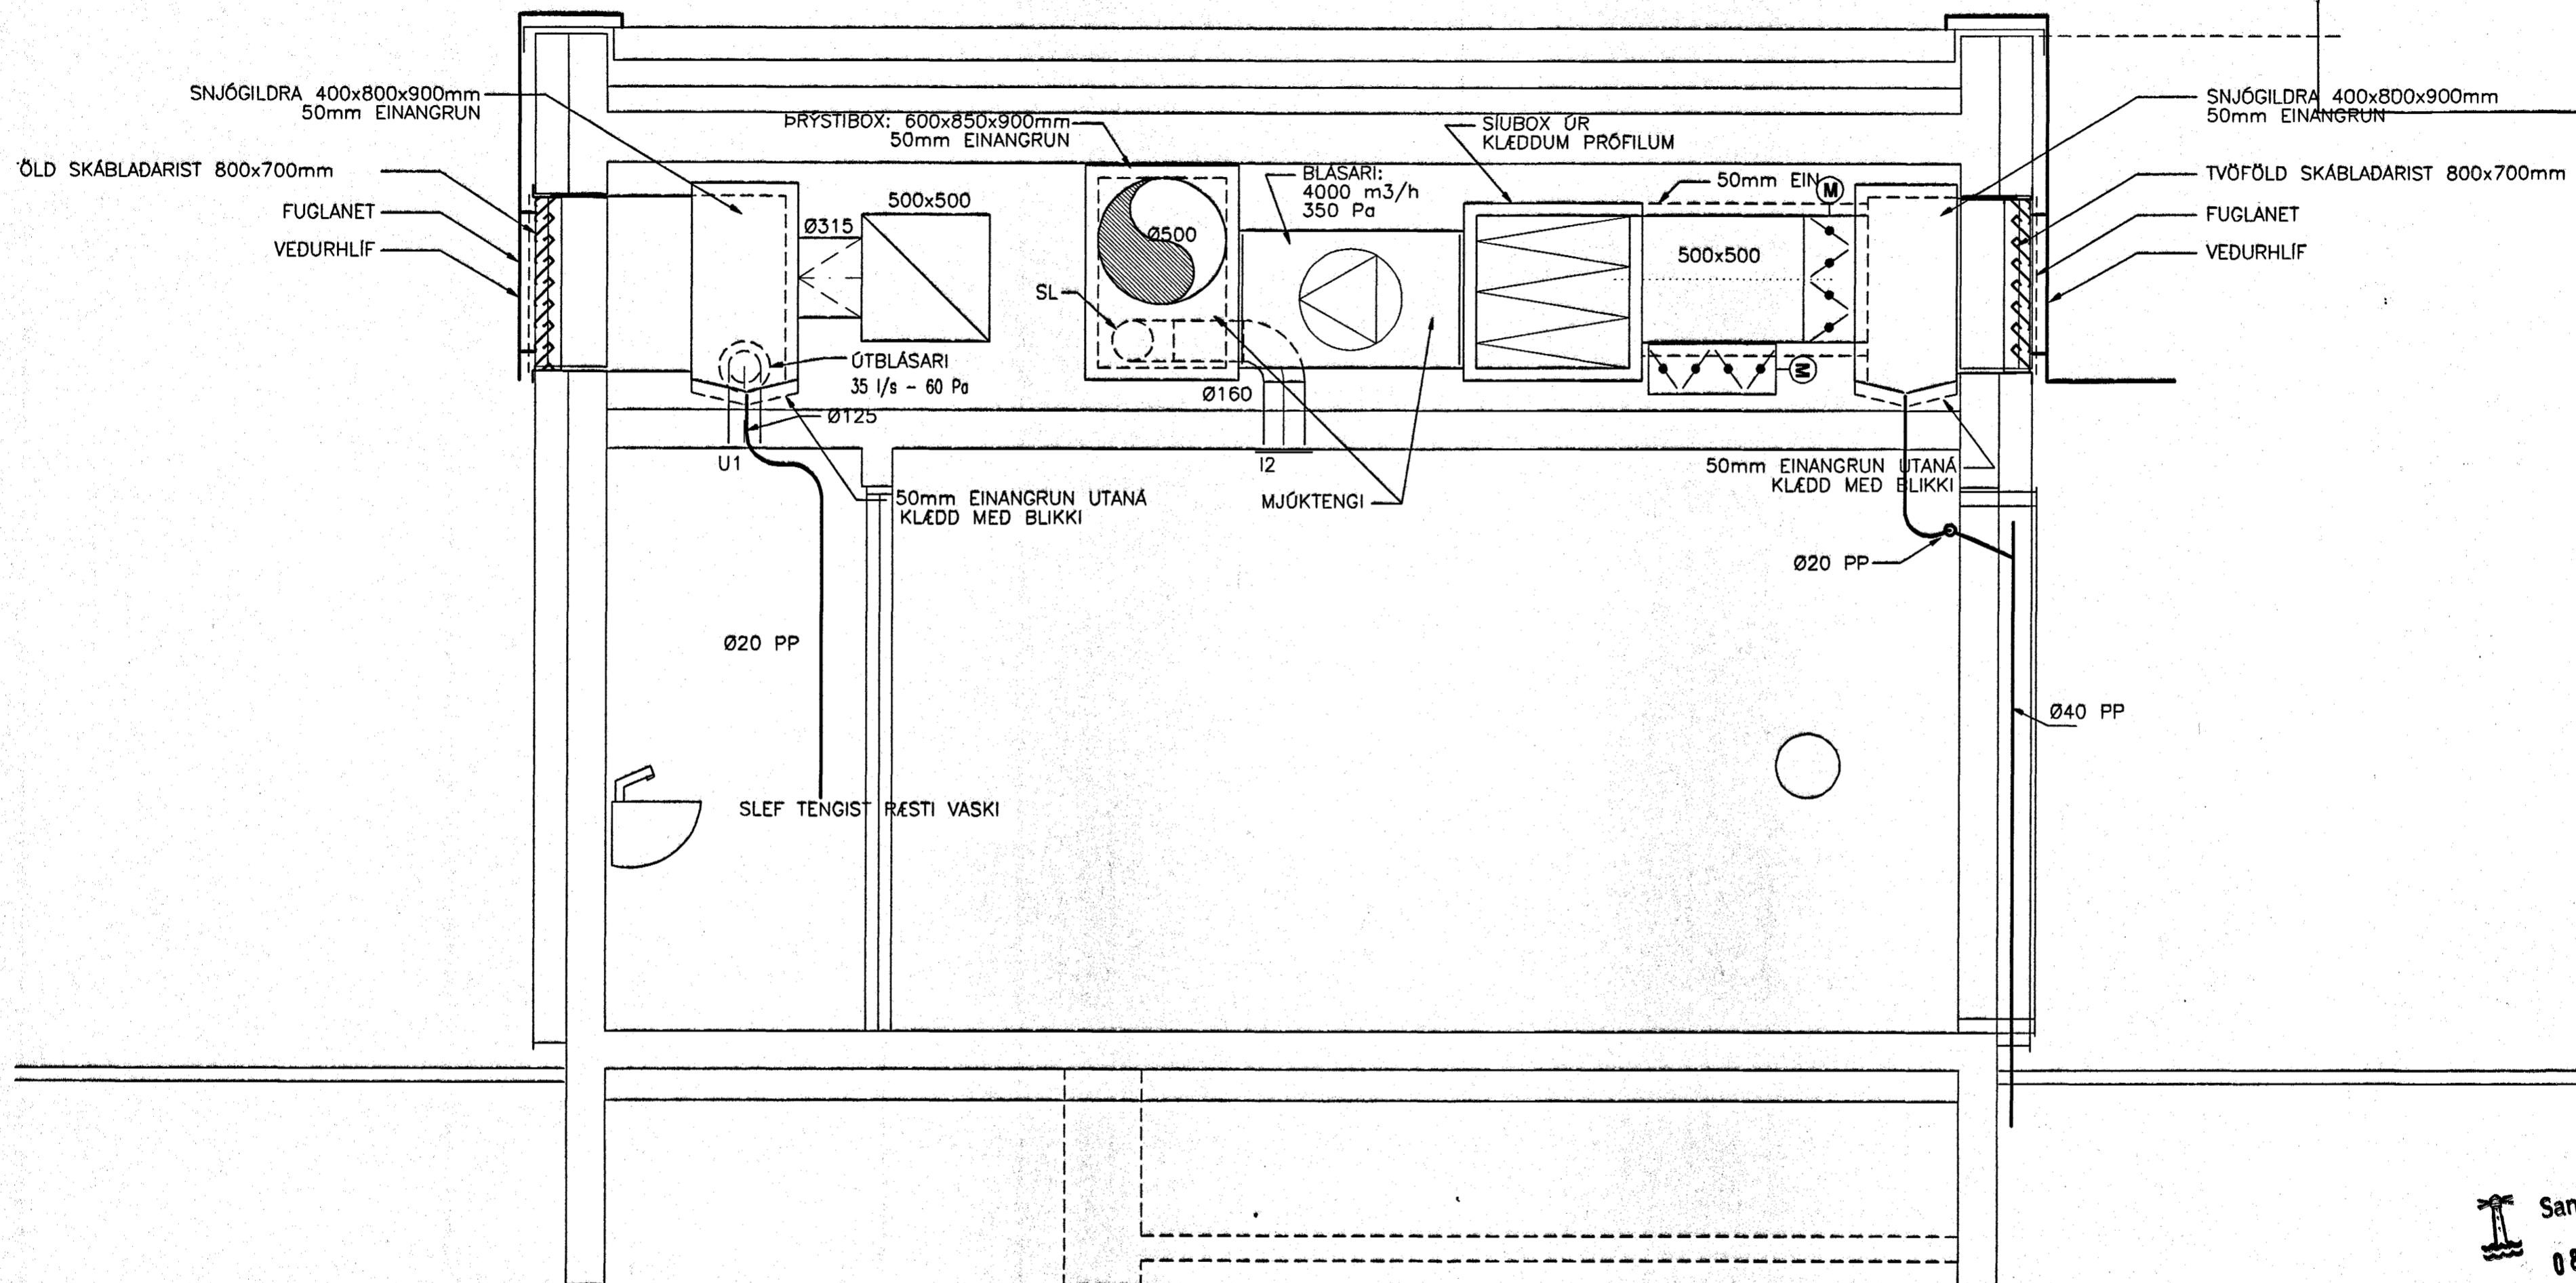

SNID A
1:20 L01



 Samþykkt þann
08. DES. 2004

Byggingafráttir í Hafnarfirði
F.h. Sigurbjartur Halldórsson

Handwritten signature and number
021256-7579

ÚTG.	DAGS.	BREYTING:	HANNAÐ	SAMB.
ÚTSTÖÐ SIMANS Fléttuvöllum Hafnarfirði			LOFTRÆSING SNID	
VSB VERKFRÆÐISTOFA			Aftun lögg. höfnuða: Sveith Aki Sverrisson Kt.230855-5609	
 BÉJARHRAUNI 20•220 HAFNARFJÖRDUR Heimasíða: www.vsb.is • Netfang: vsb@vsb.is Sími 585-8600 Fax 585-8610 • Kt: 710796-2899			Hafnað: BS	Teiknað: BS
			Mál: 1:20	Yfirfarið: SAS
			Dags: 17.09.04	Nr: 04819-L02