


JÁRNBENT STEYPA

Undirstöður

Grunnmynd 1:50

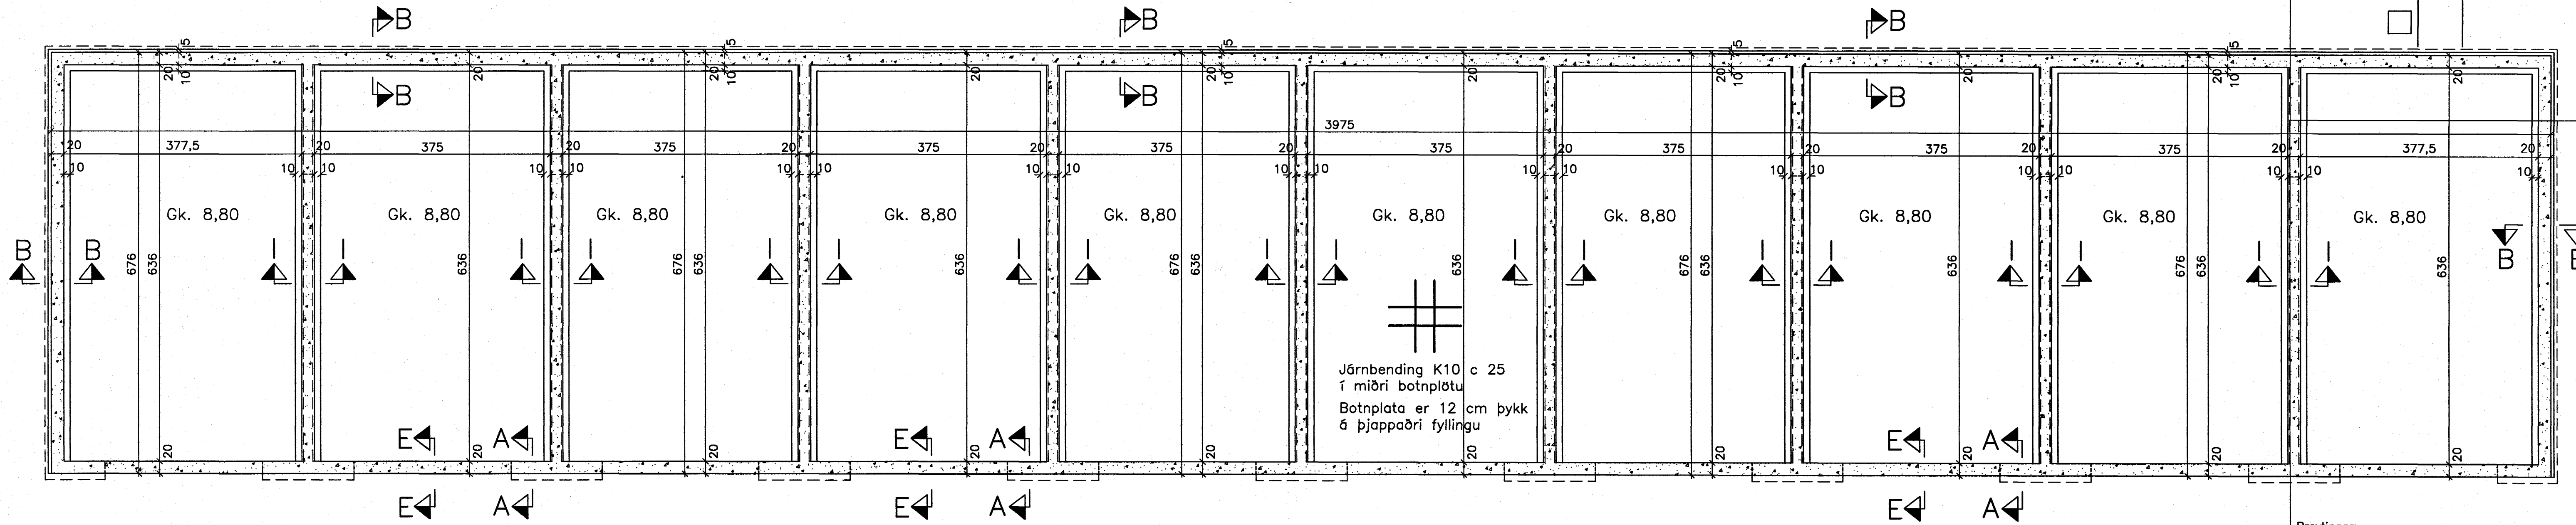

SKÝRINGAR:

Punktur á grunnmynd tákna lóðrétt K12 járn, sem náir 60 cm upp úr sökkli og beygist inn í plötu og samsteypist þar með samsvarandi járnur úr veggeiningum. Lóðréttu járnin skulu ná niður að botni. Undir botnplötu skal setja 3" plastein-einangrun, minnst 24 kg/m³. Sjá einnig skýringar á bl. 968-1-1 svo og málsetningu á teikningum arkitekta. Snið í undirstöður, sjá bl. 968-1-5 og 6.

Breytingar:

Samþykkt þann
08. DES. 2004

TEIKNISTOFAN
ÖDINSTORGI

Verkefni: Lækjargata 28 Hafnarfirði

Heiti: Járn bent steypa: Undirstöður, grunnmynd

Hönnun: Vífill Oddsson verkfræðingur
V.O.

VÍFILL ÖDDSSON VERKFRÆÐINGUR
kt. 101237-3629 FVFI - FRV
ÖDINGSGÖTU 7 REYKJAVÍK SIMI: 510-2200 FAX: 510-2201

M. 1:50
R. V.O./K.S.G.
T. K.S.G.
Dags. okt. 2004 Nr. 968-1-4