


GRUNNMYND 1:50

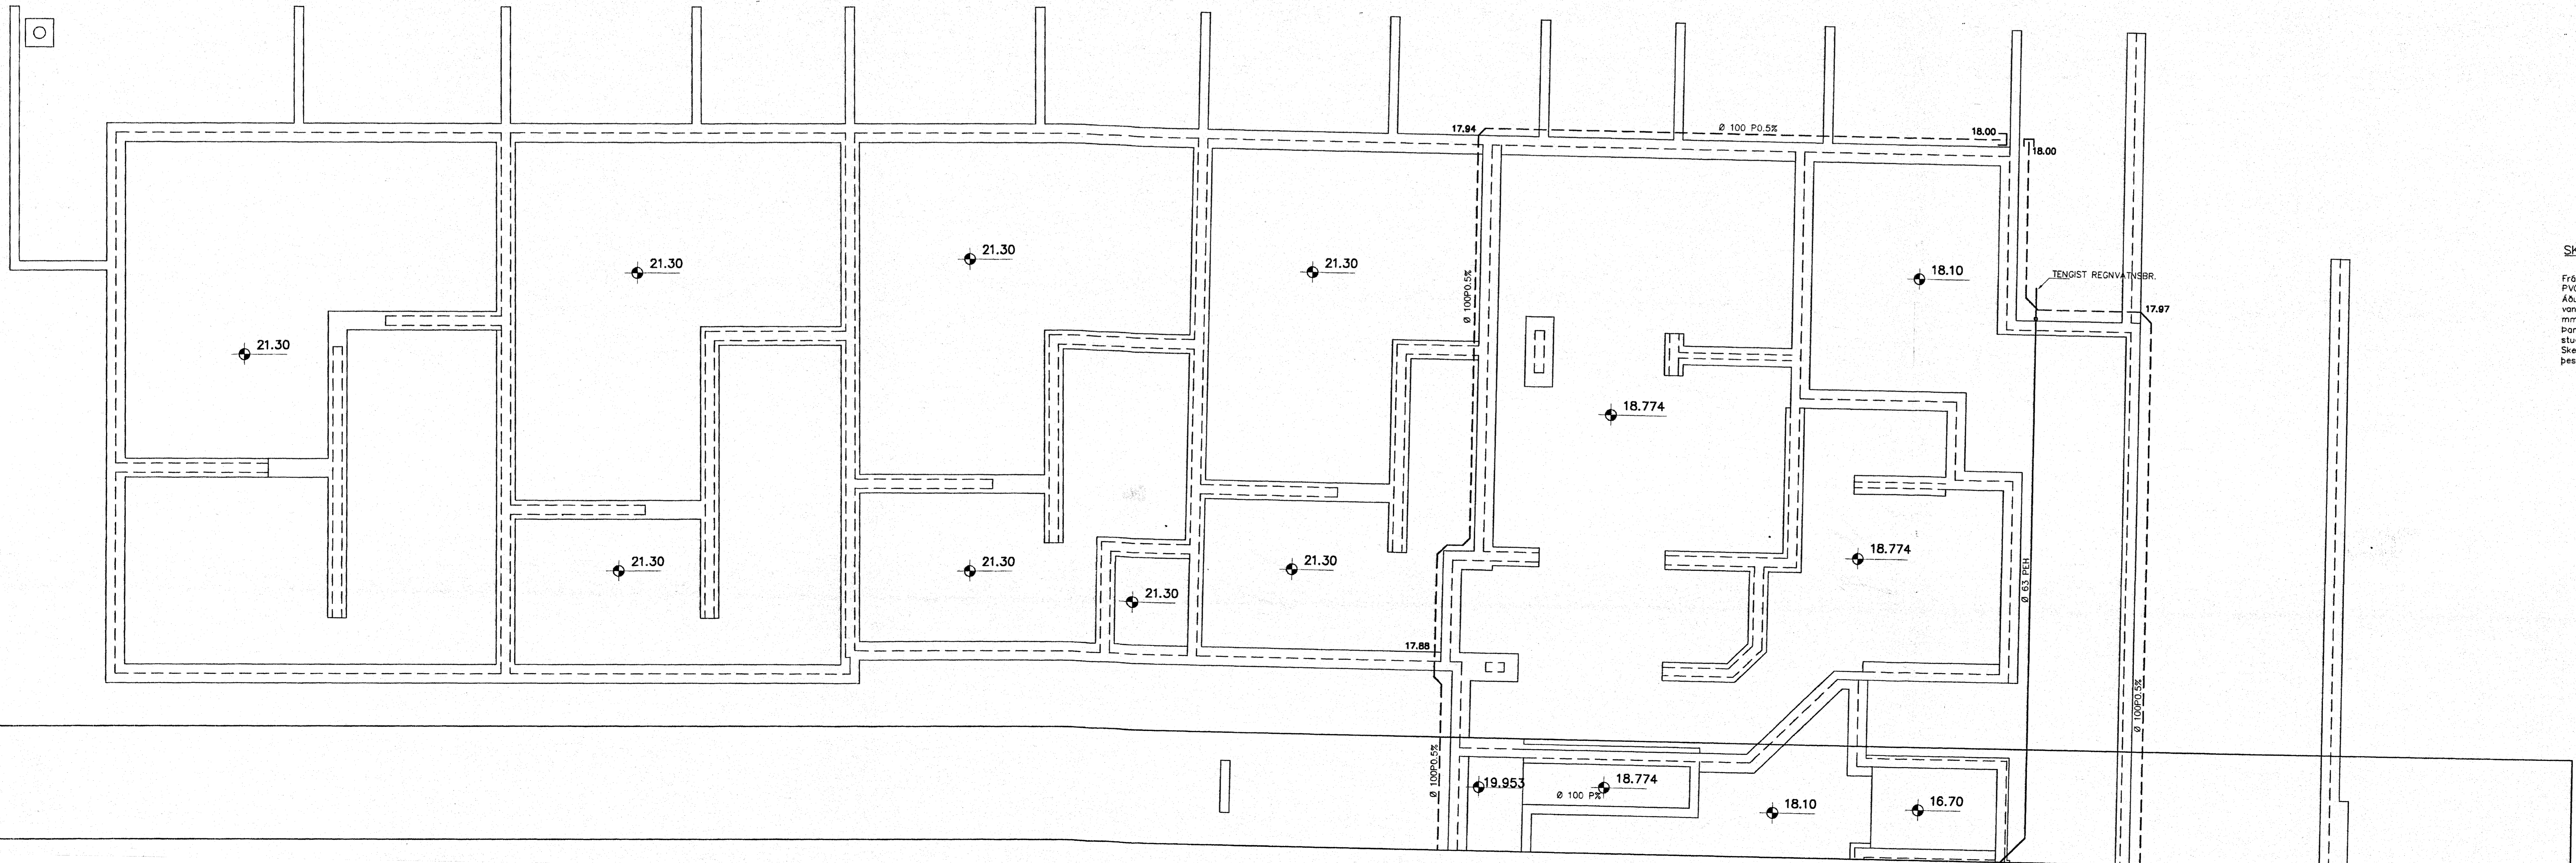

TÁKN FYRIR LAGNIR	
—	SKULPILÐON
- - -	REGNVATSLÖÐ
· · ·	VARMVAÐSLÖÐ
- · -	HEIÐVATNS- e. REGNVATNS-
· · ·	HEIÐVATN
- · -	BAKRENSLU HITAVEIÐ

SKÝRINGAR

Frávæitlagir undir botnplötu og utan með húsi skulu vera úr PVC.
 Áður en byrjað er á lagningu röra skal jafna undirlagið vandlega ein undir og umhverfis rörin skal vera minnst 150 mm sandlag. Leggja skal rör með vandvirni á sandlagið þannig að engar skemmdir verði á rörinu og það fái jafnan stuðning.
 Skreyta skal rör með þar til gerðum þéttihring. Þess skal gett að rör geti þanast eðlilega.

Br.	Dags.	Eðli breytinga	Sign.
ESKIVELLIR 7			
HAFNARFIRÐI			
GRUNNLAGNIR LUNDIRSTÖBUM Sampykkt þann			
08 DES. 2004			
MKV. 1:50 1:20			
DAGS. OKT. 2004 Byggingufulltrúi og Hafiarnir F.H. Sigurdjartur Halldórsson			
VERK NR. 2422			
TEIKN. NR. 2-01			
HANNAD SIG. ÞORLEIFSS. KT. 24114B-3009			
TEIKNAD G.H.			
TEIKNARID			
TEKNIÞJÓNUSTA SIGURDAR ÞORLEIFSSONAR ehf STRANDGÖTU 11 220 HAFNARFIRÐI Sími 555-4255 FAX 565-2875 E-mail teakni@jonusta@islandia.is Kt. 446993-2539			