

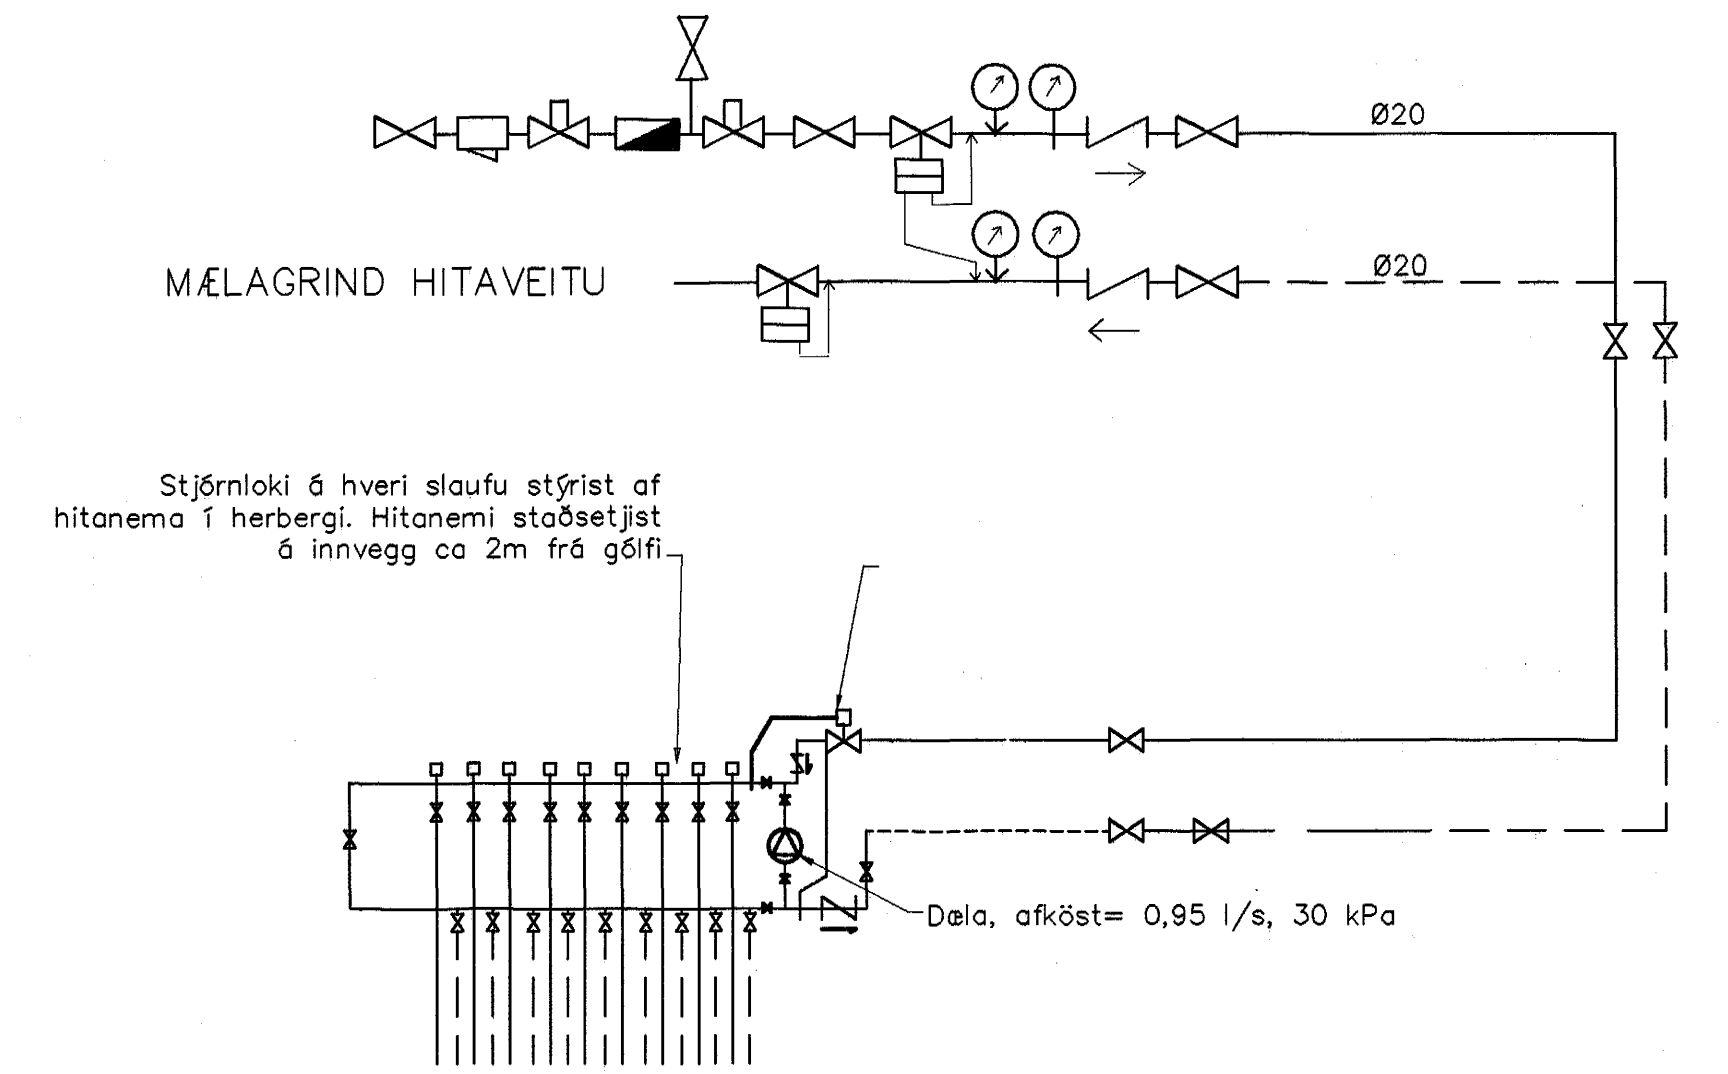


GRUNNMYND 1:50

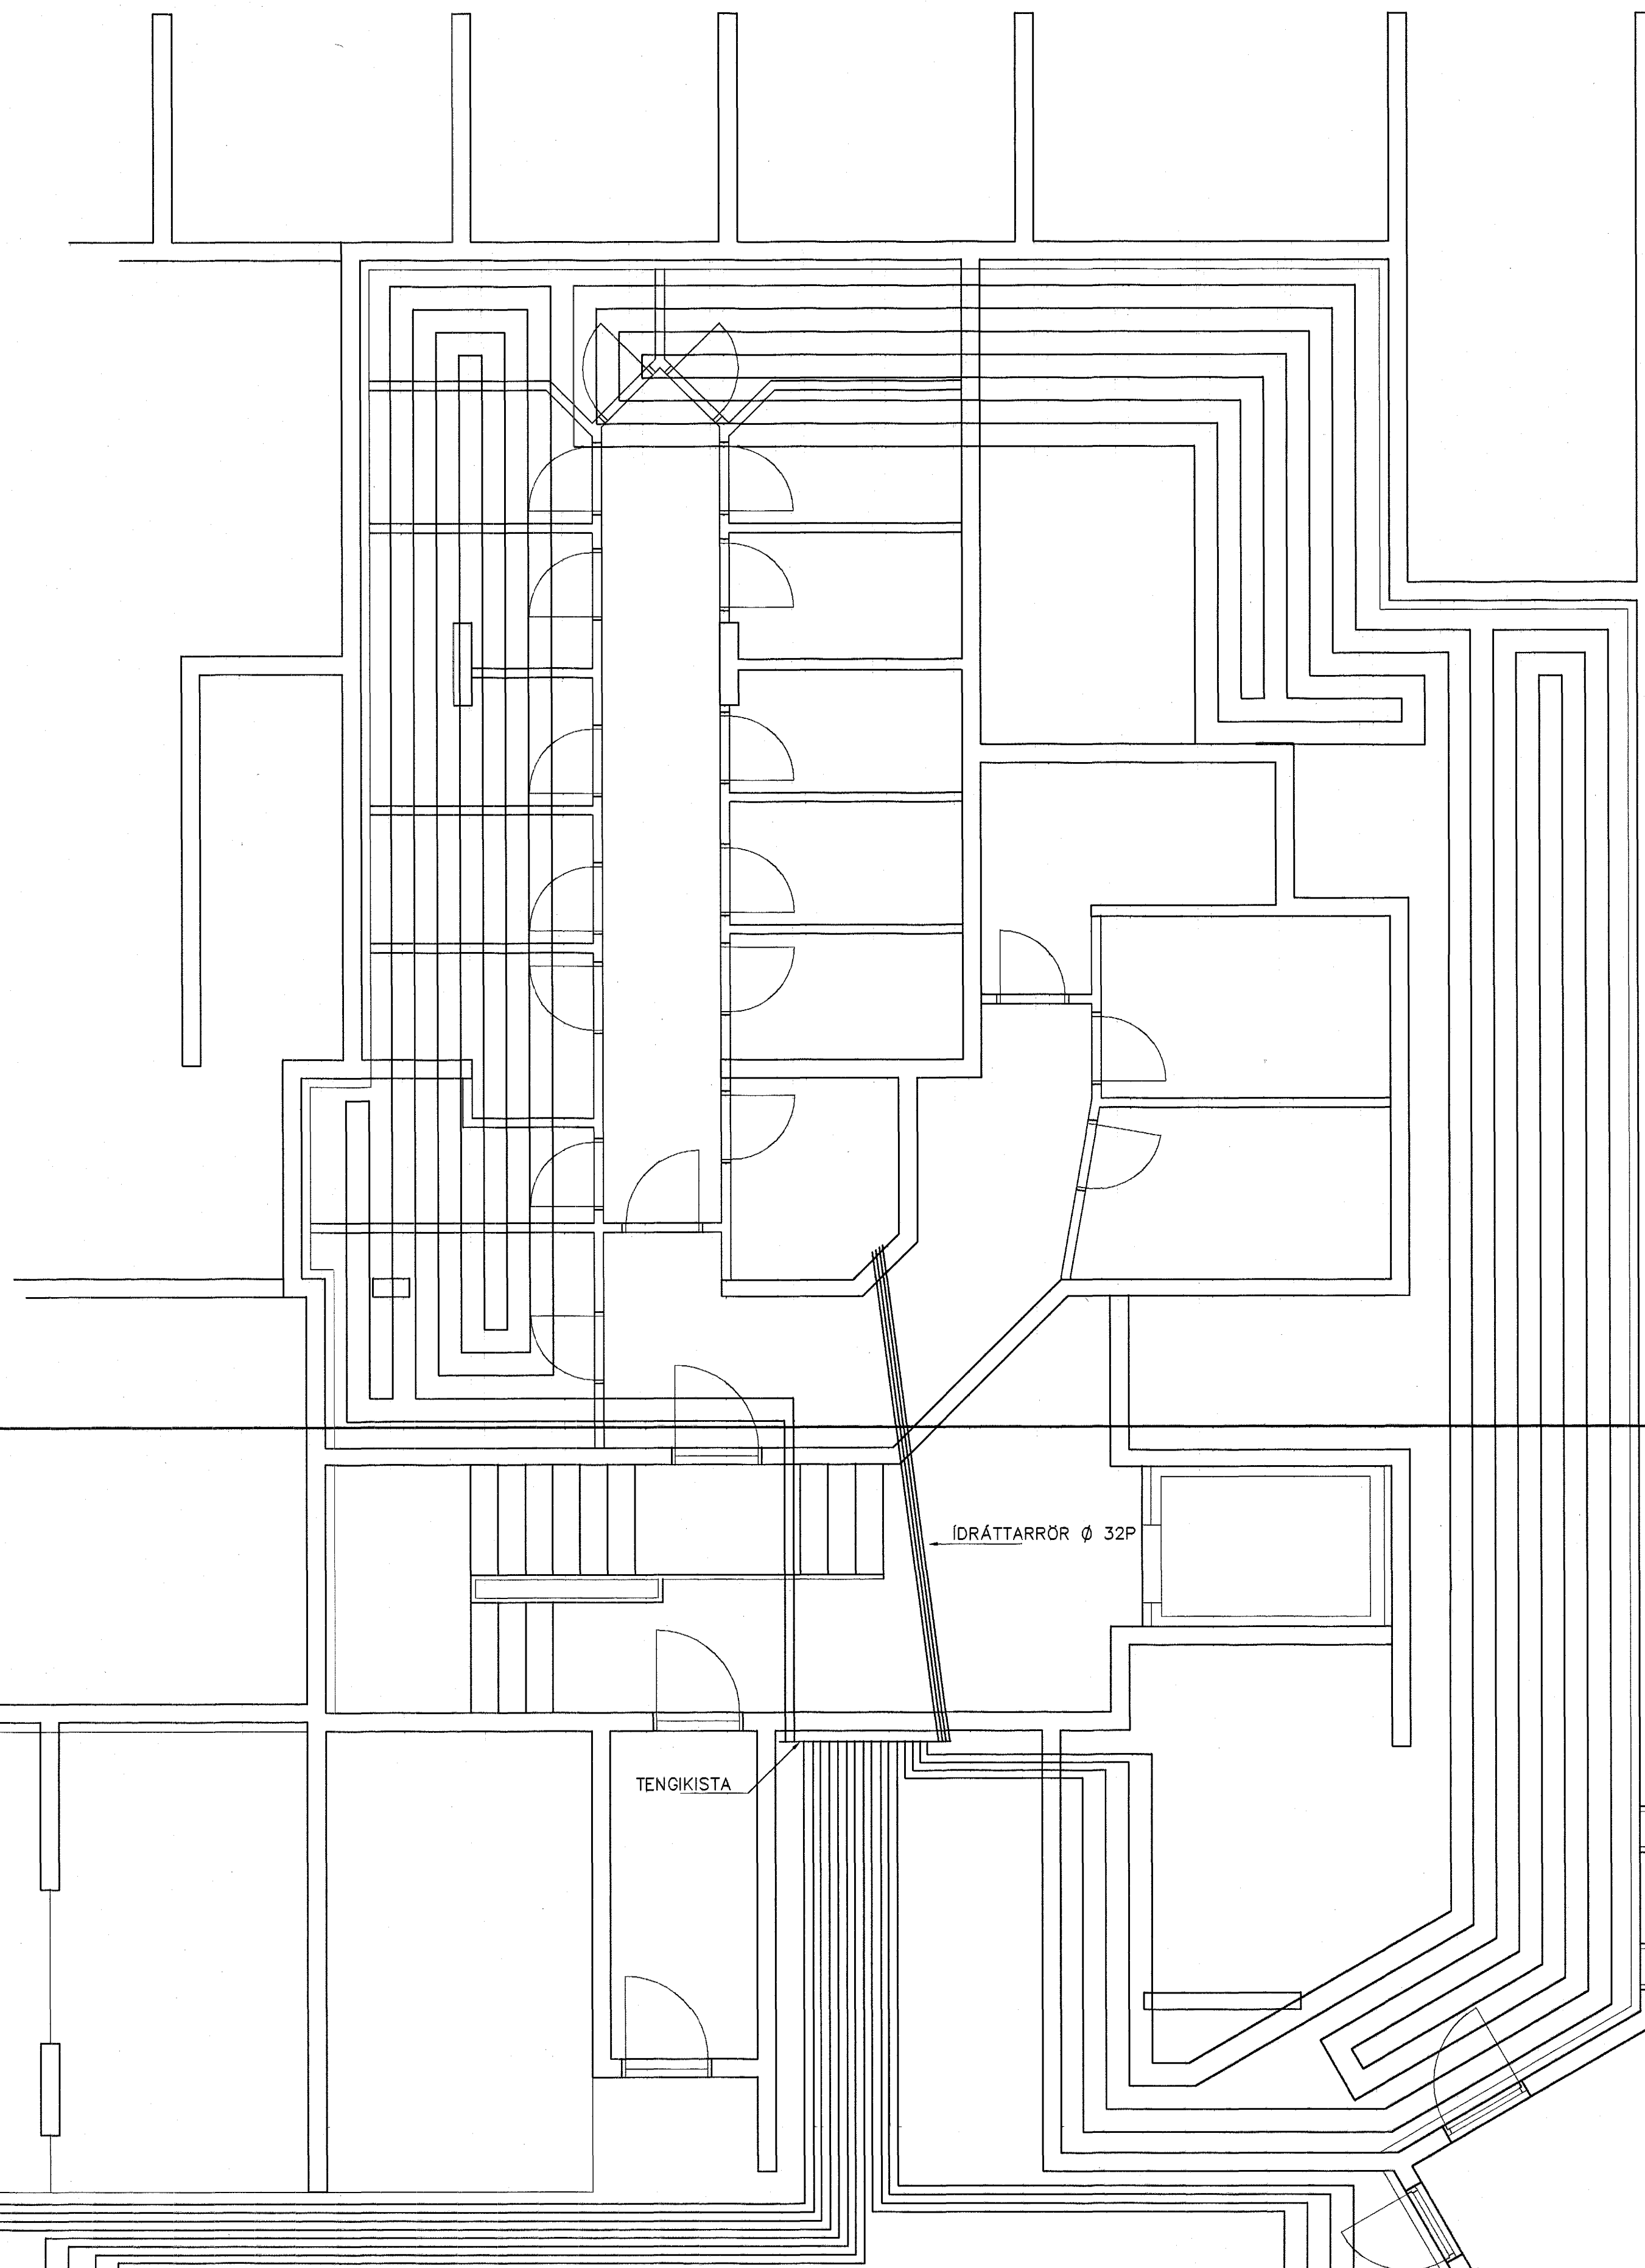

TENGING GÓLFHITA
byggt á kerfi Giacomoni (Húsasmiðjan)

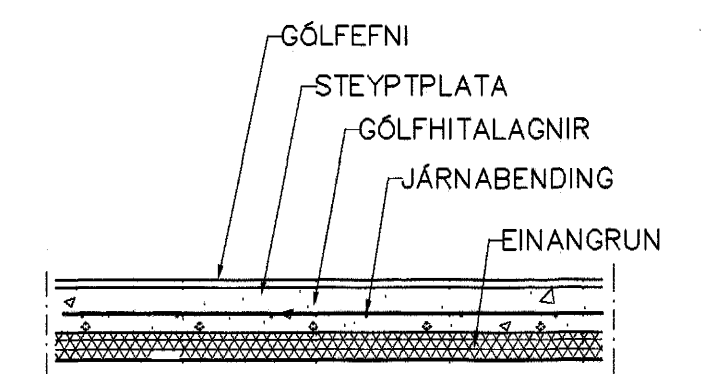

LAGNIR, SNID, 1:20

GÓLFHITALAGNIR
20x2.5 Pe-PEX c/c 250
SJÁ SNID

Br.	Dags.	Eðli breytinga	Sign.
ESKIVELLIR 7 HAFNARFIRÐI			
GÓLFHITI KJALLARA			
Sampykkt þann 08 DES. 2004			
MKV. 1:50 1:20			
DAGS. OKT. 2004 <i>Byggingafulltrúddinn í Hafnarfirði</i>			
VERK NR. 2422 <i>F.R. Sigurbjörnsson</i>			
TEIKN. NR. 2-02			
HANNAÐ SIG. ÞORLEIFSS. KT. 241148-3009			
TEIKNAD G.H.			
YFIRFARIÐ			
TEKNIÞJÓNUSTA SIGURDAR ÞORLEIFSSONAR ehf STRANDGÖTU 11 220 HAFNARFIRÐI Sími 565-4265 FAX 565-2876 E-mail taekniþjonusta@islandia.is kt: 440693-2539			