

SKÝRINGAR


- ☒ GAT Í PLÖTU
- ÚRTAK Í PLÖTU
- ☒ GAT Í VEGG
- ☒ RAUF Í VEGG

TILVÍSANIR:


ALMENNAR SKÝRINGAR SJÁ BL. NR. A-1

SC 011070-5069


A 04.11.04 GÖTUM BETT VÍÐ		ÖG	ÖG
BR	DAGS	BREYTING	REIKN. TEIKN.

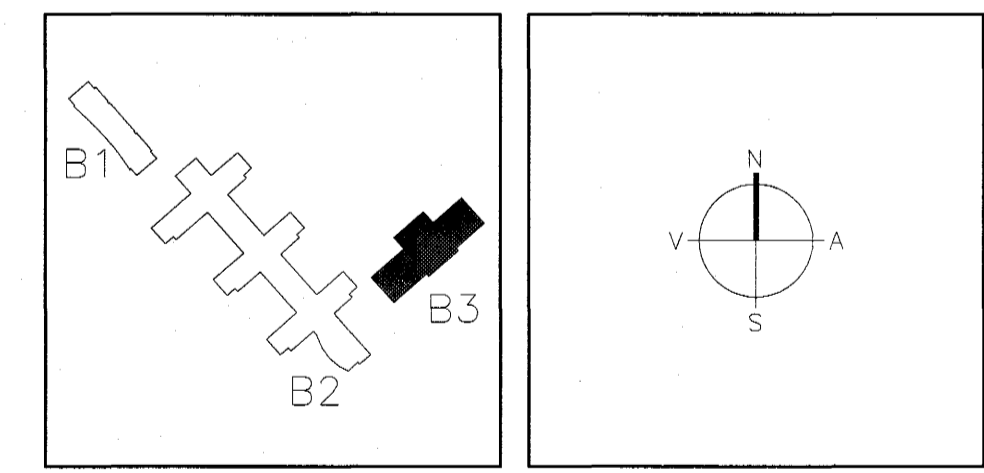

A SÉRMYND 1:20
FYRIR INNSTREYMI

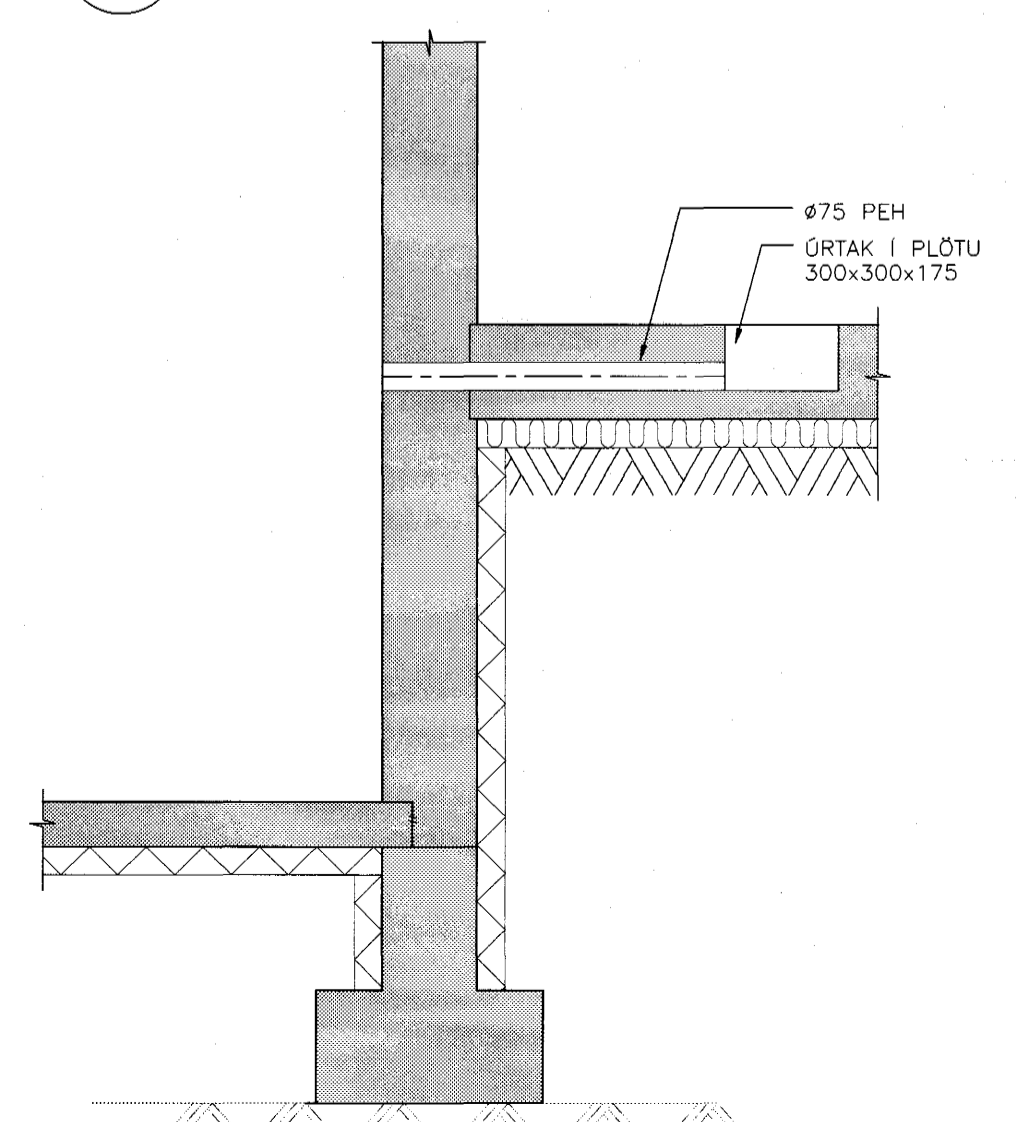

B SÉRMYND 1:20
FYRIR NIDURFALL

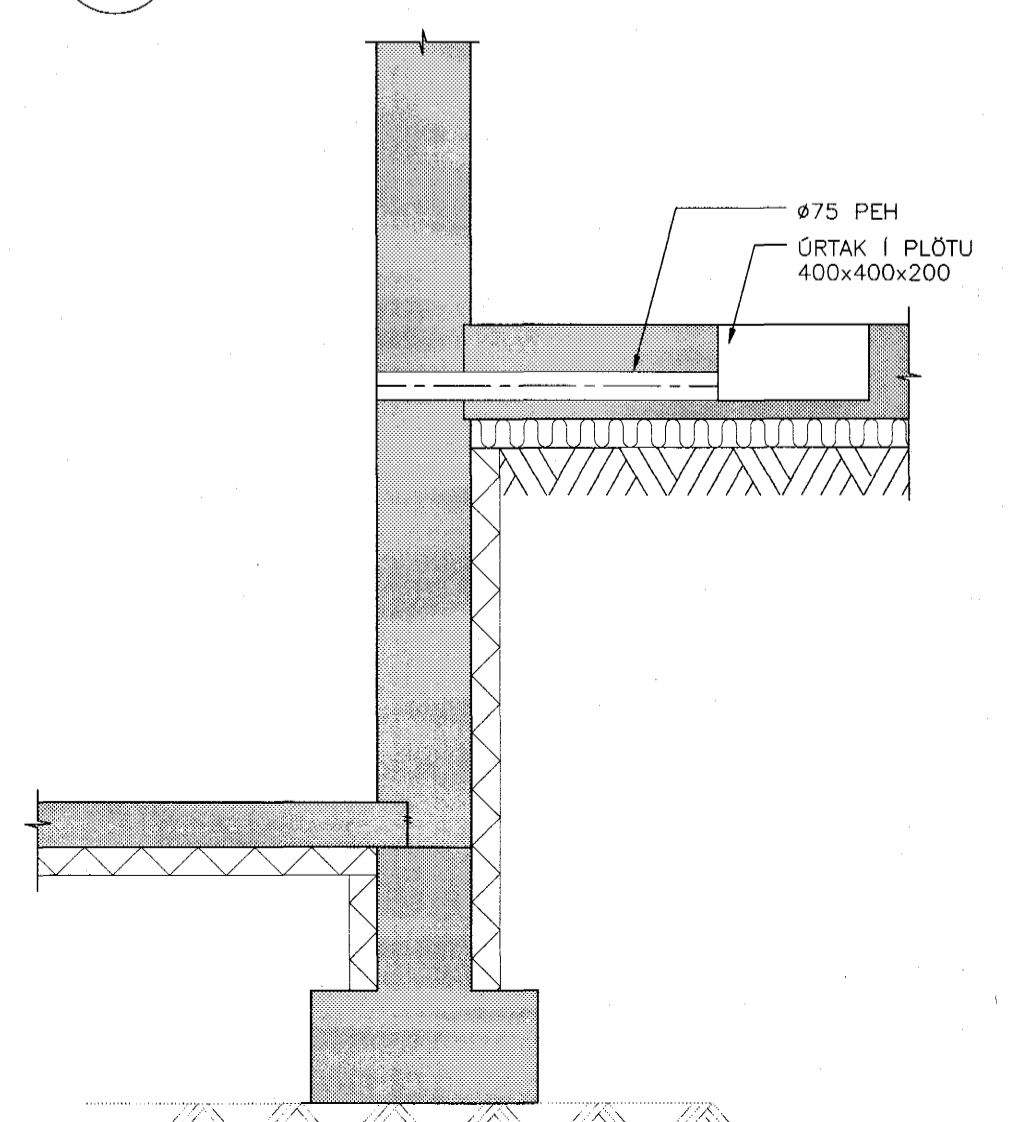

ARKITEKTAR
BERGSTADASTRÆTI 10, RVK.
Sími: 551-1460, netfang: arkitekt@isholf.is

FINNUR BJÖRGVINSSON
HILMAR ÞÓR BJÖRNSSON
SIGRÍÐUR ÓLAFSDÓTTIR

LANDMÖTUN
EINAR E. SÆMUNDSEN
INGIBJÖRG KRISTJÁNSDÓTTIR
MARGRÉT SIGURDÁRSDÓTTIR

VSÓ RÁÐGJÖF
BORGARTUN 20, 105 REYKJAVÍK, SÍMI 585-9000, SMÍÐRÉF 585-9010, NETFANG vs@vso.is

SÓLVANGSVEGUR 4
LÆKJARSKÓLI - ÍÞRÓTTAHÚSNÆÐI

GATAPLAN
PLATA FYR KJALLARA
VEGGIR Í KJALLARA

SKYRSLA
13.08.2004
17.09.2004