

1. MERKINGAR

- | | |
|------------------------------------|-------------------------------------|
| X: OPNANLEGUR GLUGGI EDA OPIN RIST | ÞV: ÞVOTTAVÉL |
| F: LOFTHITASTÝRÐUR FRAMRÁSARLOKI | ÞU: ÞURRKARI |
| B: VATNSHITASTÝRÐUR BAKRÁSARLOKI | UV: UPPÞVOTTAVÉL |
| BR: BRUNNUR | HL: HANDLAUG |
| BS: BRUNASLANGA | BK: BAKKAR |
| GN: GÓLFNIDURFALL | SB: STEYPIBÁÐ |
| P: ÞAKNIDURFALL | VS: VATNSSALERNI |
| EV: ELDHÚSVASKUR | GH: GÓLFSTÚTUR FYRIR TENGINGU |
| SV: SKOLVASKUR | HL+NF: BAKRENNSLIS HITAVEITU |
| | HR: HREINSILOK |
| | F: FALLPIPA |
| | SS: KRANI MED SLÖNGUSTÚT |
| | TK: TÆMINGARKRANI |
| | NF: NIDURFALL MED VATNSLÁS UTANHÜSS |
| | UK: ÚTIKRANI |
-
- | | |
|---|--------------------------|
| — | SKOLPLÖGN |
| — | PÖKKUÐ REGNVATNSLÖGN |
| — | HÁLFPÖKKUÐ JARÐVATNSLÖGN |
| — | KALDAVATNSHEIMÆÐ |
| — | KALT NEYSLUVATN |
| — | HEITT NEYSLUVATN |
| — | RENNILOKI |
| — | LOFTPÚÐI Ø25 L=30 CM |
| — | FRAMRENNSLI HITALAGNA |
| — | BAKRENNSLI HITALAGNA |
| — | LOFTRÁS FYRIR ÞAK |

LEGA LAGNA:

- | |
|-----------------------|
| PU: PÍPA FER UPP |
| PN: PÍPA FER NIÐUR |
| VG: VIÐ GÓLF |
| VL: VIÐ LOFT |
| ÍR: Í RAUF |
| ÍV: INNAN Í VEGG |
| ÍE: INNAN Í EINANGRUN |
| ÁV: Á VEGG |
| ÍPL: Í PLÖTU |
| UL: UNDIR LOFTI |
| OL: OFAN Á MILLILOFTI |
| YD: YFIR DYRUM |

2. FRÁRENNSLISLAGNIR


Í GRUNNI
 SKOLP- OG REGNVATNSLAGNIR INN Í GRUNNI OG MEÐFRAM SÖKKLUM AÐ BRUNNUM SKULU VERA PLASTLAGNIR ÚR STÍFU PVC (RAUÐAR PÍPUR) ÞAKKAÐAR MEÐ GÚMMÍHRINGJUM FRÁ BRUNNUM AÐ TENGISTAÐ VIÐ LÖBARMÖRK KOMI STEINLAGNIR (ST) AFRENNSLI HITAVEITU SÉ ÚR PEH PLASTI (ER TIL STAÐAR). YFIR JARÐVATNSLAGNIR SKAL SETJA DRENMÖL NR. 1 OG DRENDÚK OFAN BOTNPLÖTU
 LAGNIR SÉU ÚR VIÐURKENNDU PLASTI TIL NOTKUNAR INNHANHÜSS (T.D. POLYPROPYLEN). FESTINGAR Á FALLPÍPUM SKULU VERA VIÐ HVERJA GÓLFPLÖTU OG TVÆR Á MILLI PLATNA EITT ÞENSLUSTYKKI SKAL VERA Á HVERRI HÆÐ, EF SAMSEYTI ERU SÖÐIN SAMAN. ANNARS ER NÆGILEGT AÐ DRAGA RÖR TIL Í MÚFFUM, T.D. 10 MM Í MÚFFU, TIL AÐ TAKA UPP ÞENSLUNA.
 HREINSILOK SKULU VERA ÞAR SEM SÝNT ER Á TEIGN.
 LÖÐRÉTTAR FALLPÍPUR SKULU VERA ÚR PLASTI OG EINANGRAST MEÐ 25 MM GLERULLARHÖLKUM OG VEJJA MEÐ SÍSLAPAPPA EDA PLASTDÚK.

3. VATNSLAGNIR

HEIMÆÐARPIPA FYRIR KALT VATN SÉ ÚR PEH-PLASTI. NEYSLUVATNSLAGNIR SÉU ÚR AL-PEX LAGNAEFNI. ÞVERMÁL LAGNA ERU GEFIN UPP Í MM OG ERU NAFNÍMÁL ÞEIRRA. ALLAR TENGINGAR VIÐ HREINLEIÐTÆKI ERU 15 MM.

4. HITALAGNIR

HITAKERFI ER BLANDAÐ KERFI, ANNARS VEGAR GÓLFHITAKERFI OG HINS VEGAR OFNAKERFI. LAGNAEFNI ÞOLI A.M.K. 70° HEITT VATN AÐ STAÐALDRI.
 HITALAGNIR ERU SVARTAR STÁLPIPUR. EINANGRA SKAL PÍPUR MEÐ 20 MM GLERULLARHÖLKUM OG VEJJA SÍÐAN MEÐ PLASTDÚK. PÍPUR Á VEGGIUM SKULU LIGGJA MINNST 100 MM YFIR GÓLFPLÖTU. ÞVERMÁL LAGNA ERU GEFIN UPP Í MM OG ERU NAFNÍMÁL ÞEIRRA. ALLAR TENGINGAR INN Á OFNA ERU 10 MM. Á ALLA OFNA KOMI LOFTSKRÚFA, STILLITÉ OG SJÁLFRÍKUR OFNLOKI SKV. OFNASKRÁ. HITAKERFI MIÐAST VIÐ EINANGRUN SKV. BYGGINGARREGLUGERÐ OG TVÓFALT GLER Í ÖLLUM GLUGGUM.
 GÓLFHITAKERFI ER BYGGT UPP MEÐ SLAUFUM SEM TENGJAST DEILIKISTU EDA BAKRÁS OFNA EFTIR ATVIKUM. LAGNAEFNI ER Ø18x2 PEPEX-PLASTLAGNIR MEÐ SÚREFNISHÉTTI KÁPU (EDA SAMBÆRILEGT) SEM BINDAST OFAN Á JÄRNAGRIND PLÖTU ALMENNT MEÐ 150MM MILLIBILI.
 STOFNLAGNIR FRÁ MÆLAGRIND AÐ DEILIKISTU ERU Ø32x2,9MM WIRSBO Eða PEPEX-PLASTLAGNIR Í Ø50MM PEH-HLÍÐARRÖRUM. STOFNLAGNIR ERU LAGÐAR OFAN Á PLASTEINANGRUN UNDIR PLÖTU Á 1. HÆÐ (UNDIR JÄRNBENDINGU) Á ALLA OFNA KOMI LOFTSKRÚFA, STILLITÉ OG SJÁLFRÍKUR OFNLOKI SKV. OFNATÖFLU.

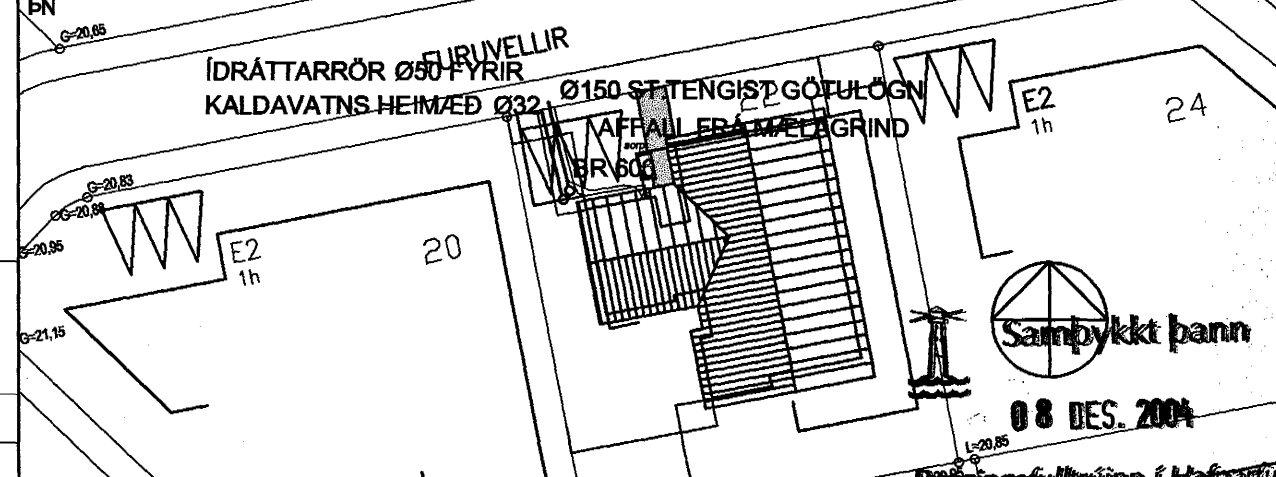

GRUNNMYND LAGNA Í JÖRÐ, 1:50

Verkfræðistofa Hauks Ásgirssonar & Són
 Lindasmári 12, 200 Kópavogur
 Sími 564-4337 Farsími 897-8132
 e-mail: haukurasg@simnet.is
 Kennitala: 560600-3050

Hannað H.A. Teiknað H.A. Samþykkt: *Hanna Daga* Kennitala 301255-4829

FÍFUVELLIR 12
HAFNARFIRÐI
LAGNIR
LAGNIR Í JÖRÐ
SKÝRINGAR, AFSTAÐA

Mkv. 1:50	Teikn. nr. 3-0.1	Verk nr. 200
1:500		Skráningar nr.: 2011
Áritun aðalhönnuðar:		Útgáfa Dags. A DES 04