
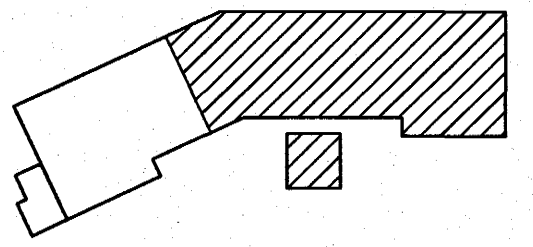


JÄRNBENT STEYPA

Undirstöður

Grunnmynd 1:50

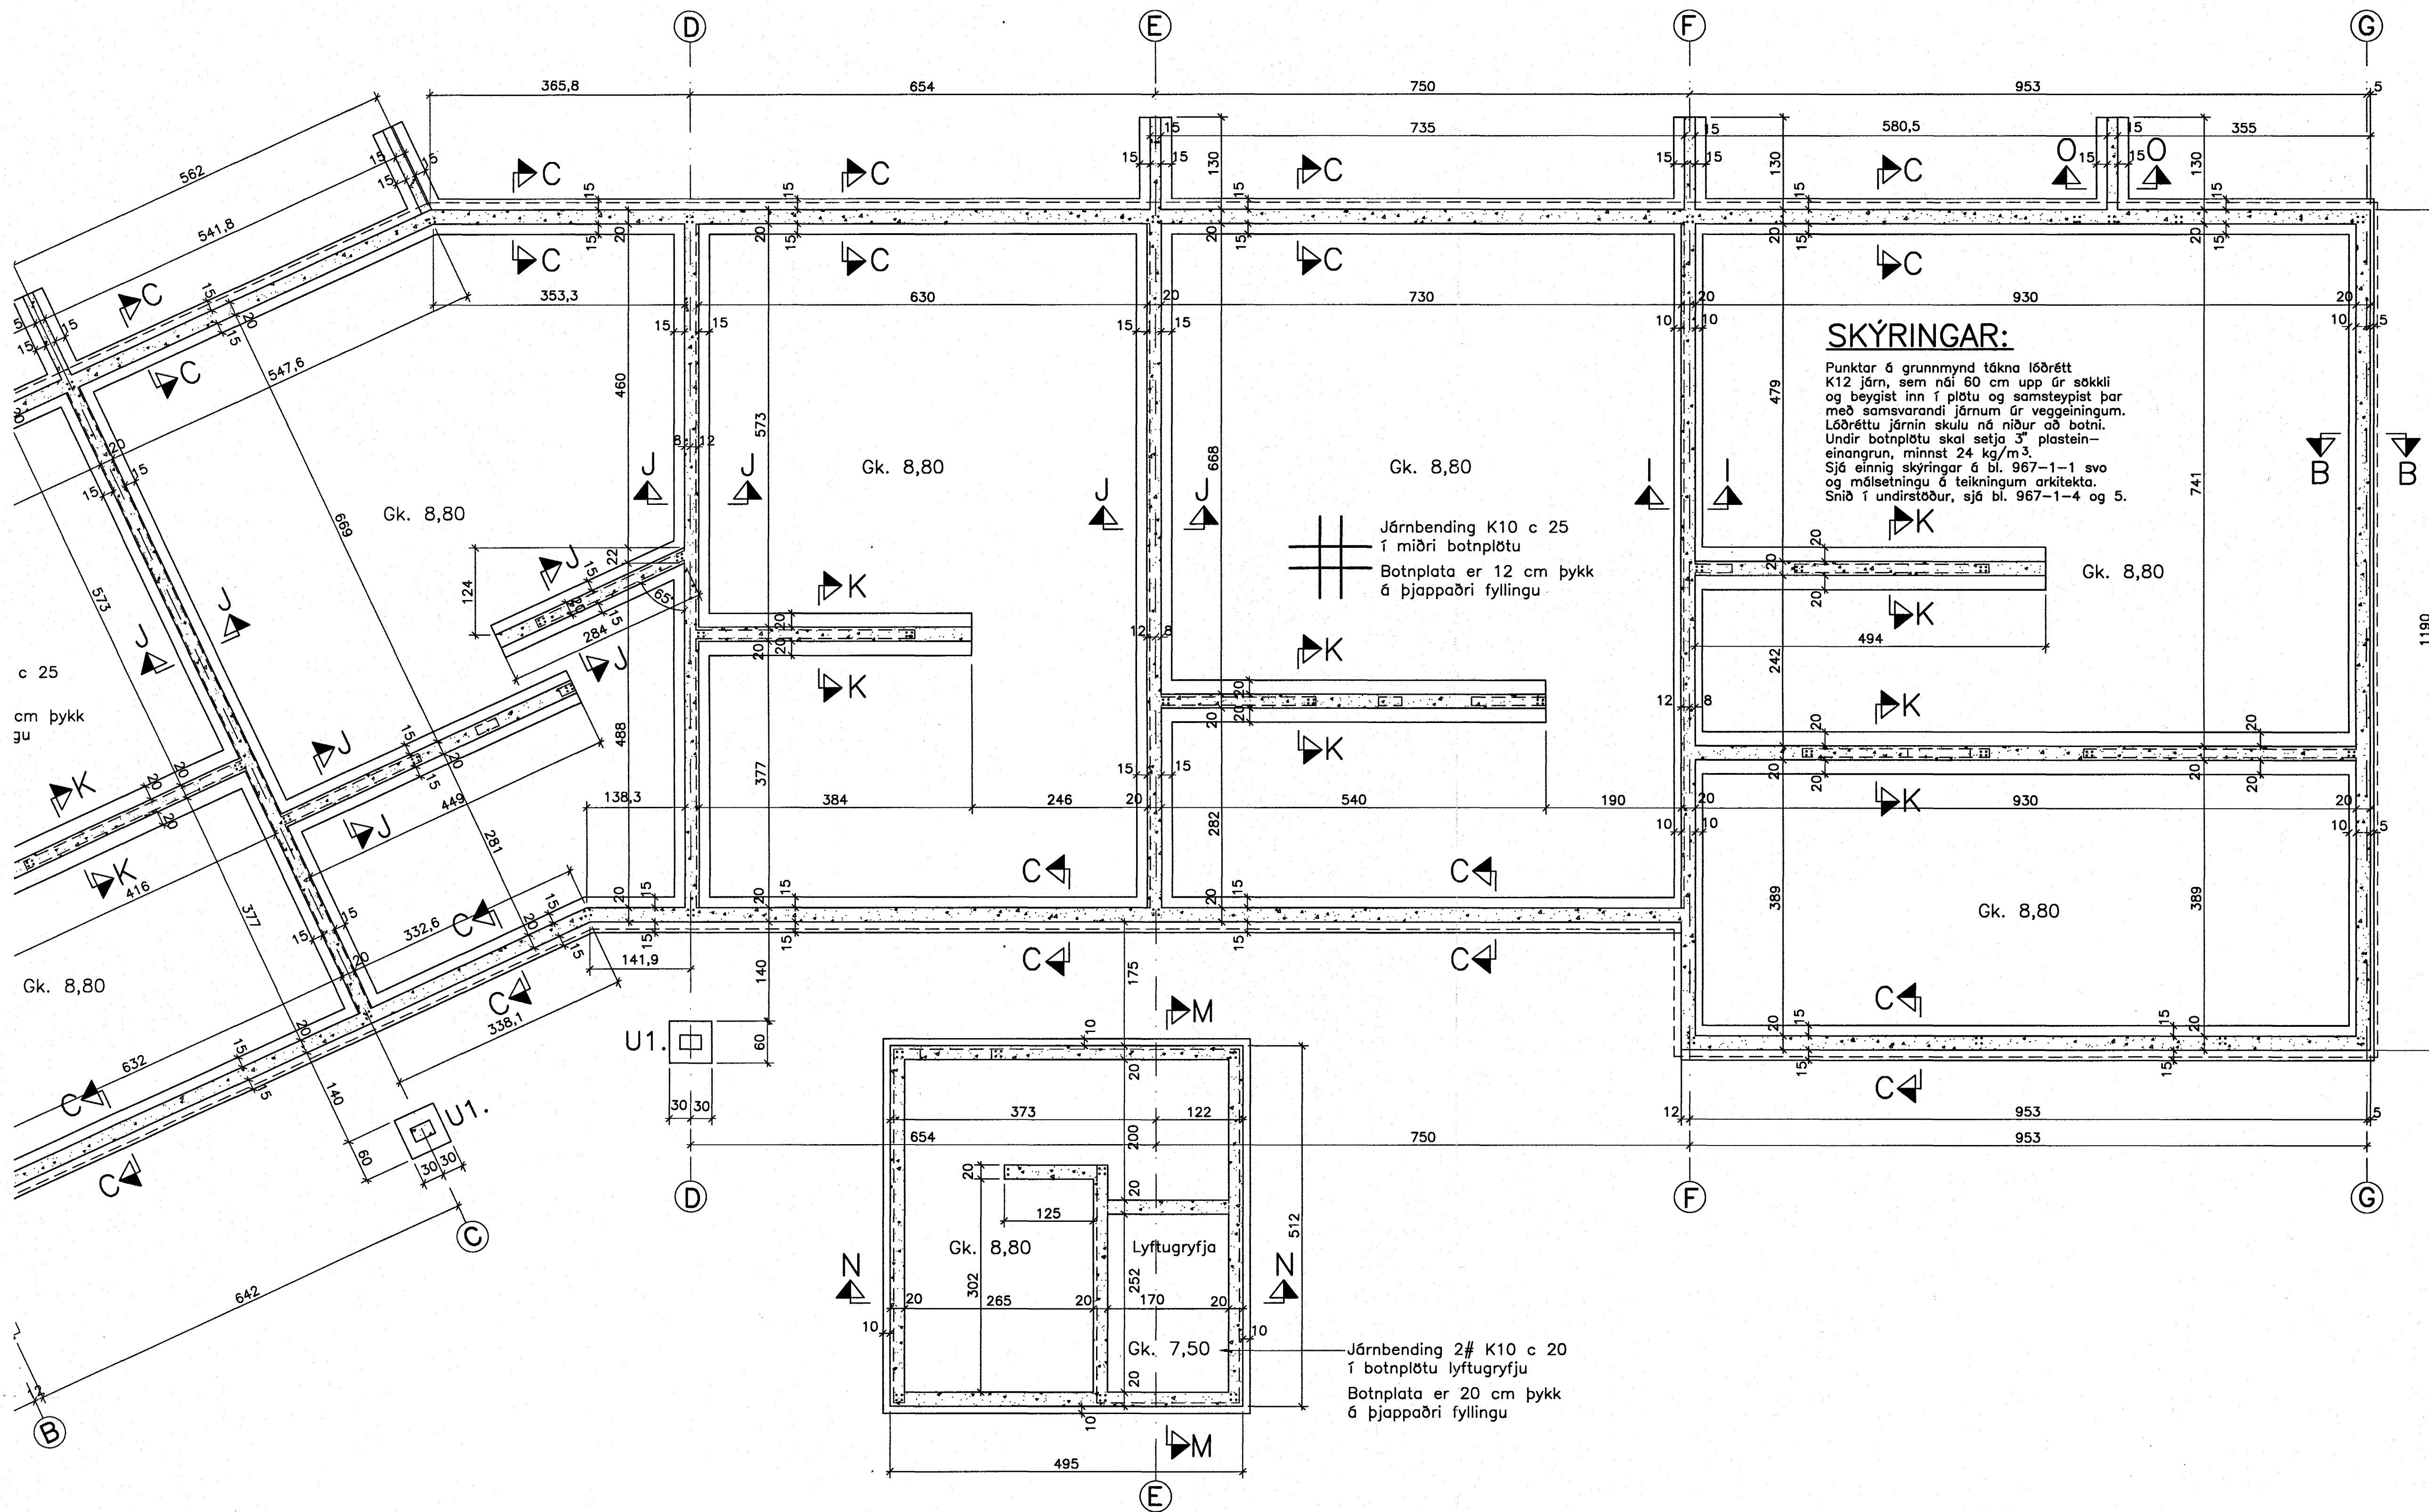

Breytingar:

Samþykkt þann
 08. DES. 2004

TEIKNISTOFAN
 ODINSTORGI

Verkefni: Lækjargata 26 Hafnarfirði

Heiti: Járnhent steypa: Undirstöður, grunnmynd

Hönnun: Vífill Oddsson verkfræðingur

VÍFILL ODDSSON VERKFRÆÐINGUR
 kt. 101237-3629 FVFI - FRV

ÓDINSGÖTU 7 REYKJAVÍK SÍMI: 510-2200

FAX: 510-2201

M. 1:50

R. V.O./K.S.G.

T. K.S.G.

Dags. okt. 2004 Nr. 967-1-2