


Undirstöður, Grunnmynd, 1:50

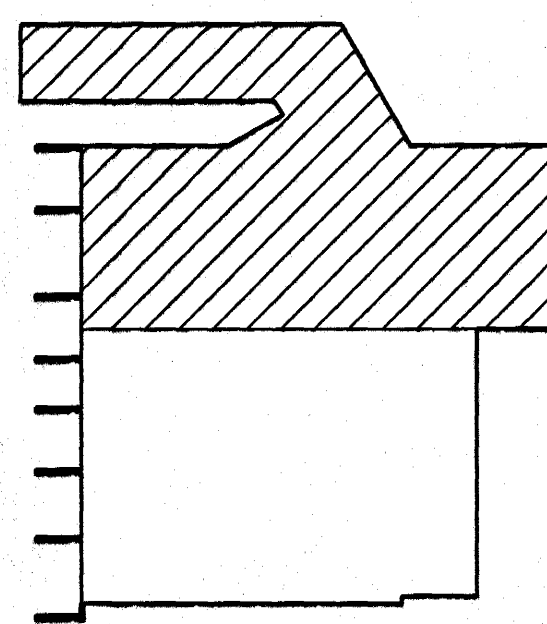

Lykilmynd

Skýringar

Almennar skýringar sjá blað 00-01
 Undirstöður hvíta ó köpp
 Heð undirstöðu skal vera amk. 50 sm undir jarðvegsyfirlorði
 Mesta dög á undirstöðu = 0,8 MPa
 Fylling inn í sökkla skal vera frostfrí grús. Fyllingu skal þjappa í 30 sm lögum með 60 kg vibrásléða 3 umferðir hvert lag.
 Taka skal úrtök í undirstöður fyrir fránalísögnunum, sjá Grunnlögn teikningu.
 Öll mál eru í millimetrum

Útgáfa	Breyting	Dagsetning	Hannað
Sveinbjörn Hinriksson Byggingatæknifræðingur K. 180851-2529 Brekkugötu 8 Hafnarfirði Sími: 655-4008, 861-9951 Netfang: sveinh@st.is		Staður Eskivellir 3 Hafnarfirði	Skýring Undirstöður
Hannað / Teiknað <i>Hannað</i>	Kvarði 1:50	Dagsetning 17.10.00	Verkr. 01-03
			Teikn.nr. 1-01

Sámbykkt þann
 18. DES. 2004
 Byggingafræðingur f. Hafnarfirði
 E. Sigurbjartur Halldórsson