NORÐVESTURVEGGUR, HLIÐARMYND. 1:50

VEGGUR NR. 1

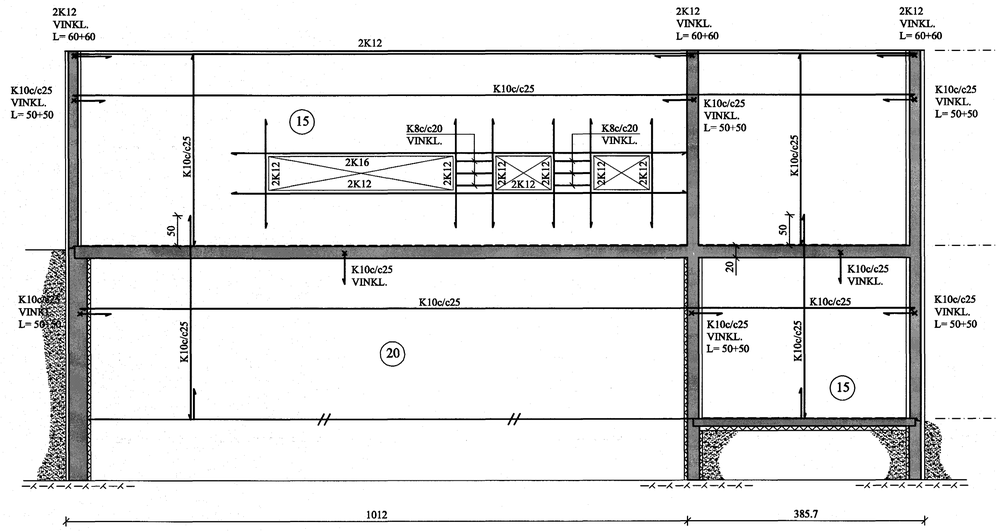

NORÐAUSTURVEGGUR, HLIÐARMYND. 1:50

VEGGUR NR. 2

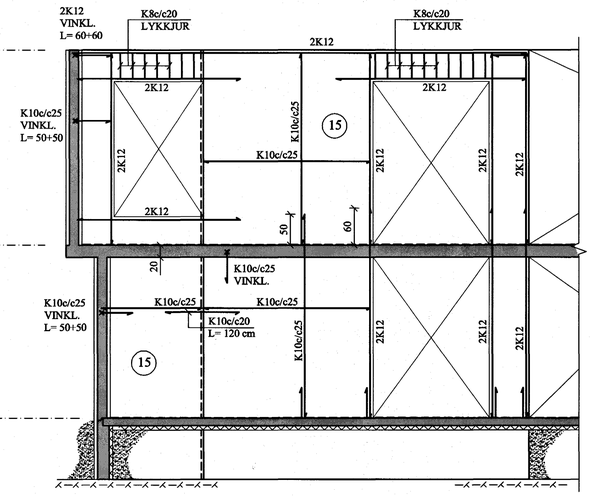

NORÐVESTURVEGGUR, HLIÐARMYND. 1:50

VEGGUR NR. 3

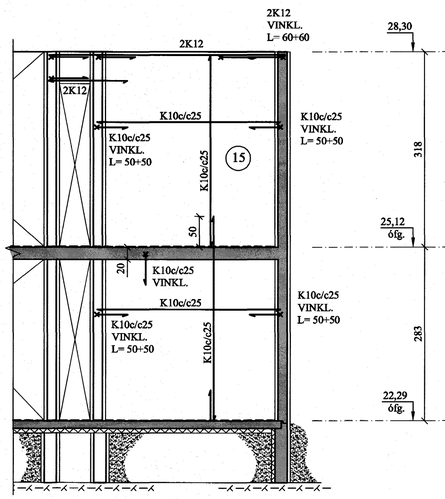

NORÐAUSTURVEGGUR, HLIÐARMYND. 1:50

VEGGUR NR. 4

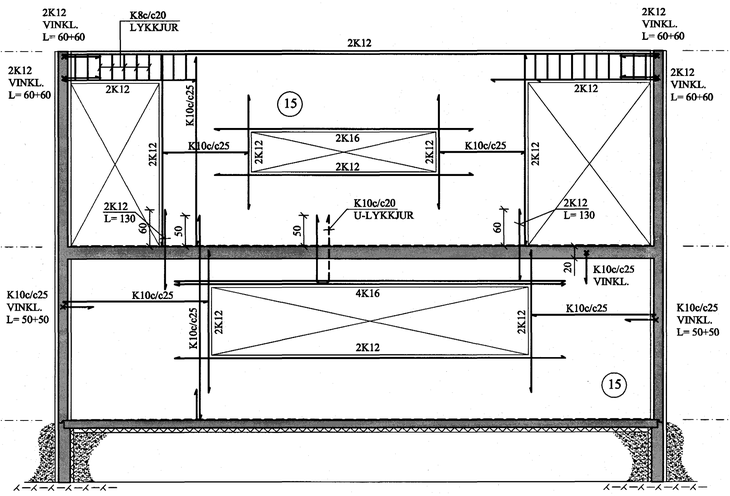

SUÐAUSTURVEGGUR, HLIÐARMYND. 1:50

VEGGUR NR. 5

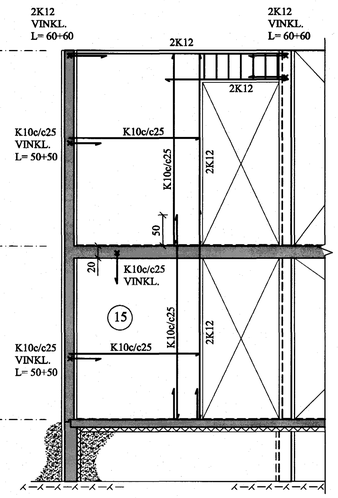

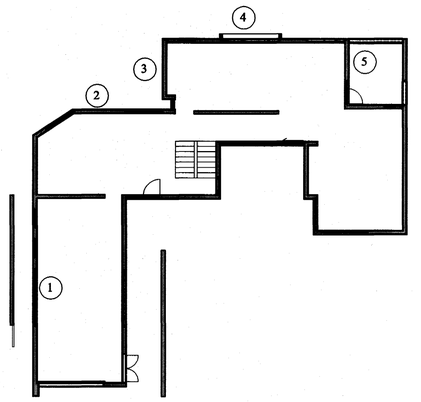

BREYTINGAR

TILVÍSANIR:

SKÝRINGAR..... SJÁ TEIKN. NR. 1-01

INNVEGGIR JÁRNBENTIR MEÐ EINFALDRI GRIND # K10c/c25 Í MIÐJUM VEGG. 2K12 EFST Í VEGG.

Samþykkt bann 06 DES. 2004 Byggingarfulltrúinn í Hafnarfirði F.h. Sigurbjartur Halldórsson

Reikn.	AJG/JKR	ÁGÚST '04	Útgáfa: 10.11.'04
Teikn.	AJG/JHG	ÁGÚST '04	Kvarði: 1:50
Ath.			
Samþ.			

FÍFUVELLIR 8
Hafnarfirði

Nr. 1-05

Verkhluti
HLIÐARMYNDIR
VEGGIR 1, 2, 3, 4 OG 5.

Jón Kristjánsson
Byggingarverkfræðingur
FVFÍ
Skúlagata 19
101 Reykjavík
Sími: 551-9820 Gsm: 863-2154
Kt: 210754-4829
Netfang: jokris@simnet.is
http://www.VJK.is