



**NORÐAUSTURVEGGUR,
HLIÐARMYND. 1:50**

VEGGUR NR. 6

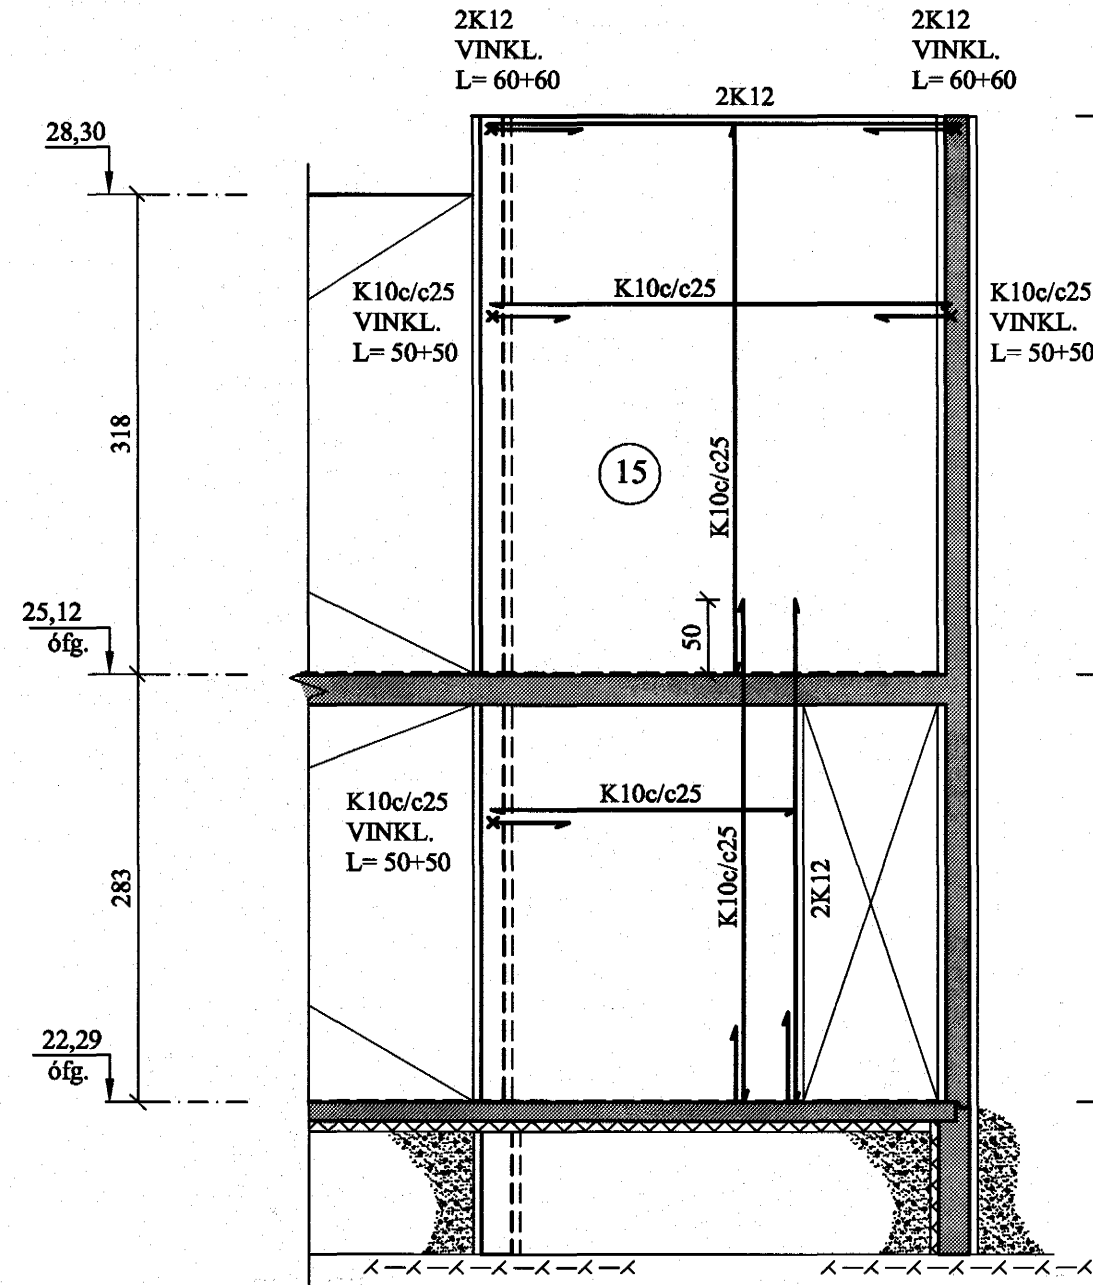


**SUÐAUSTURVEGGUR,
HLIÐARMYND. 1:50**

VEGGUR NR. 7

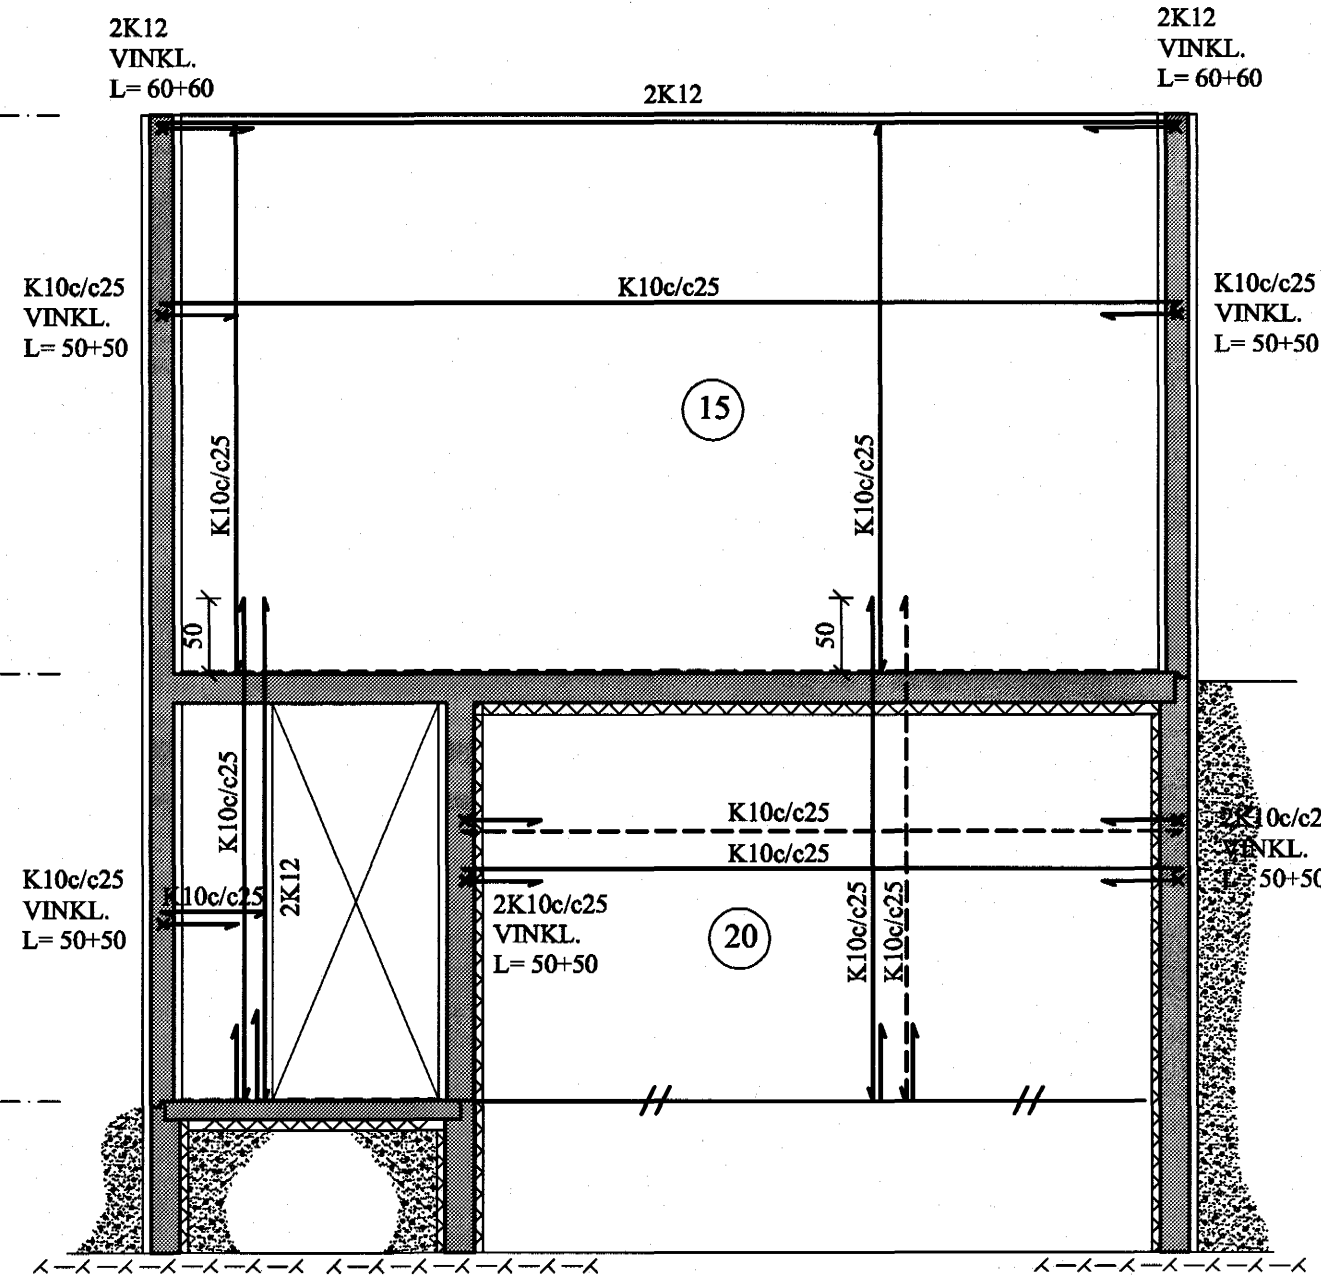


**SUÐVESTURVEGGUR,
HLIÐARMYND. 1:50**

VEGGUR NR. 8

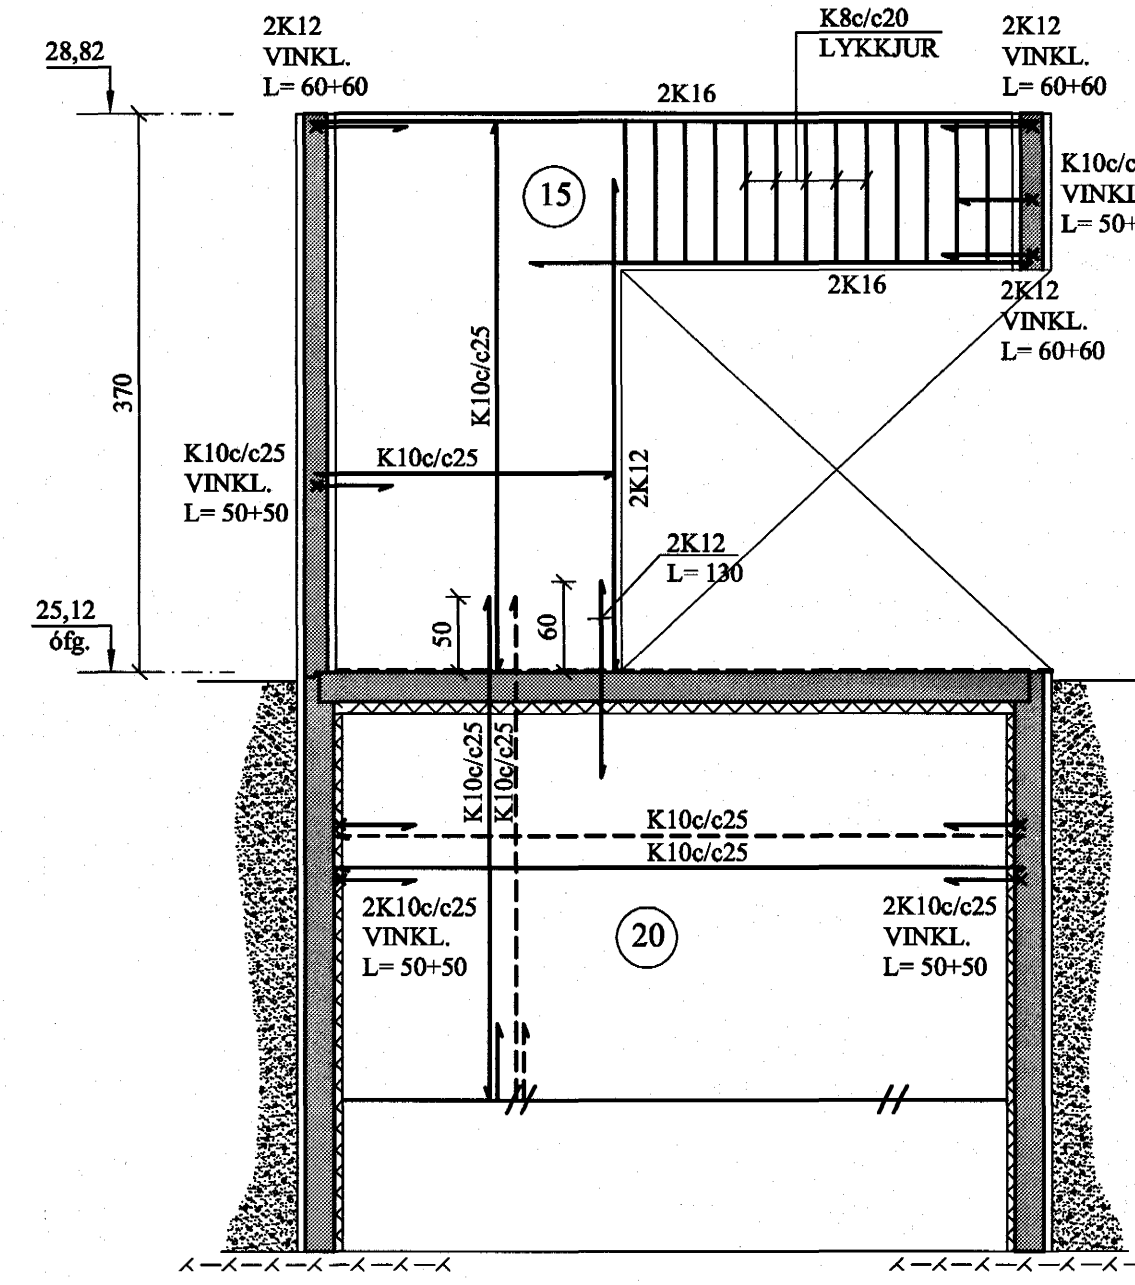


**NORÐVESTURVEGGUR,
HLIÐARMYND. 1:50**

VEGGUR NR. 9

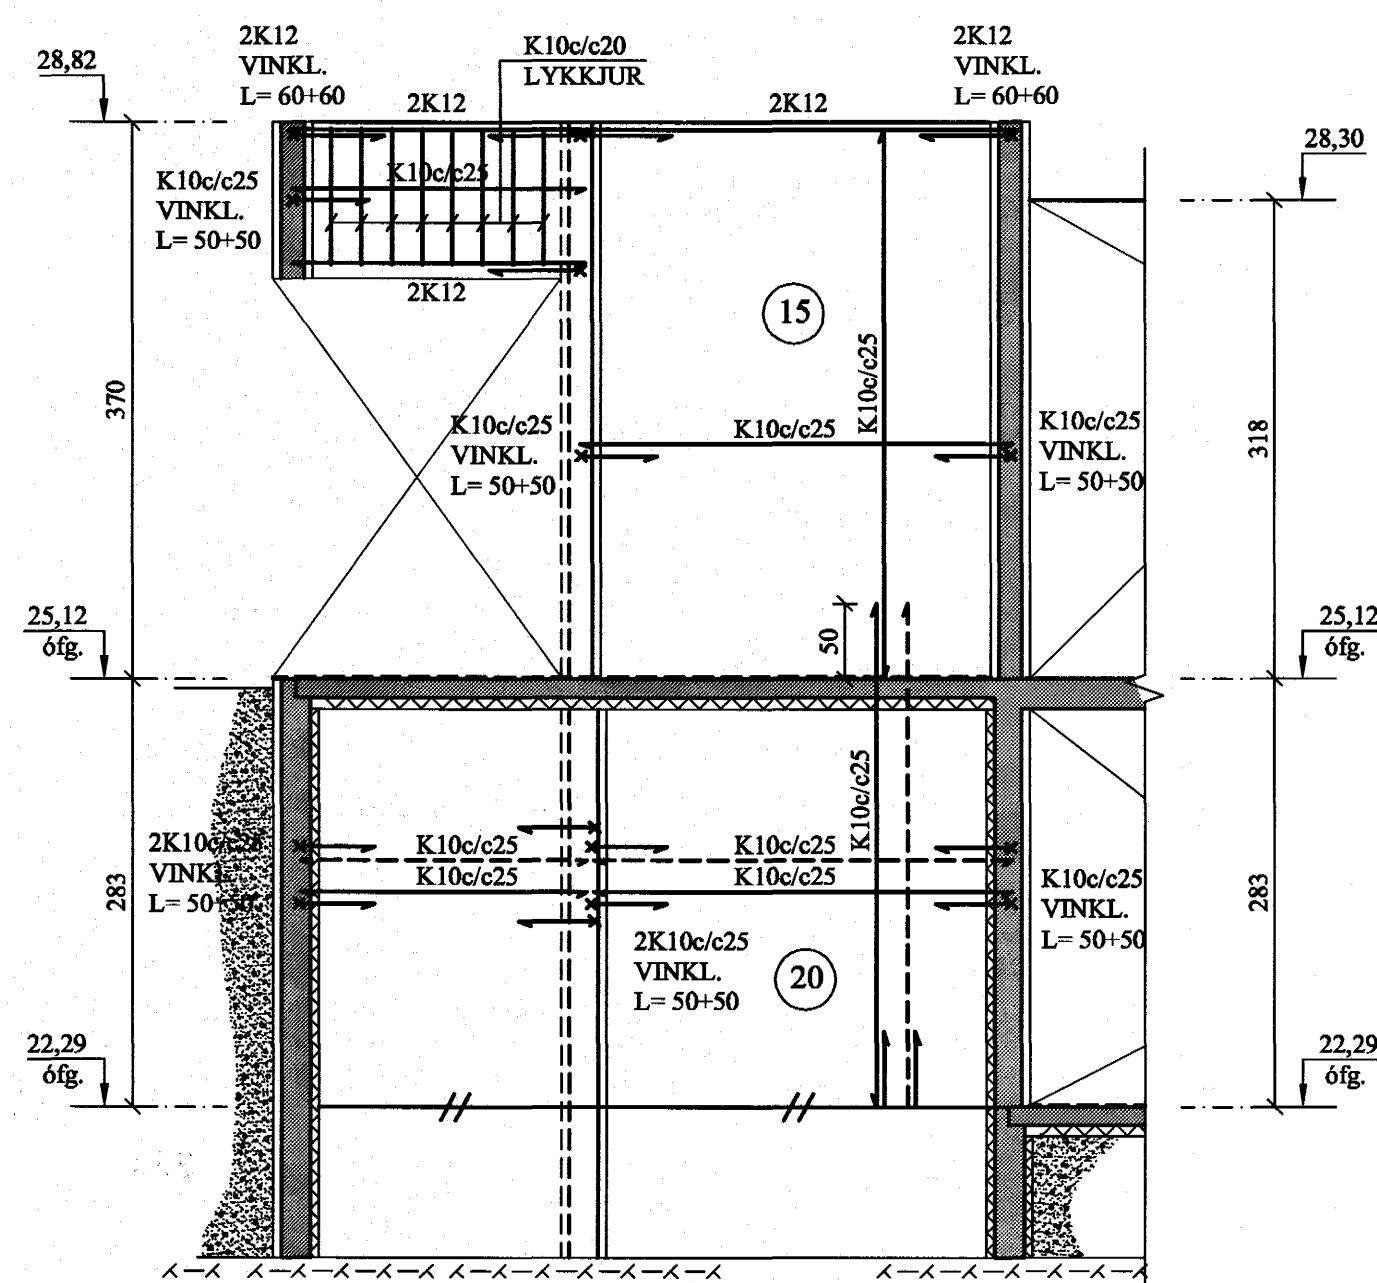



**SUÐVESTURVEGGUR,
HLIÐARMYND. 1:50**

VEGGUR NR. 10

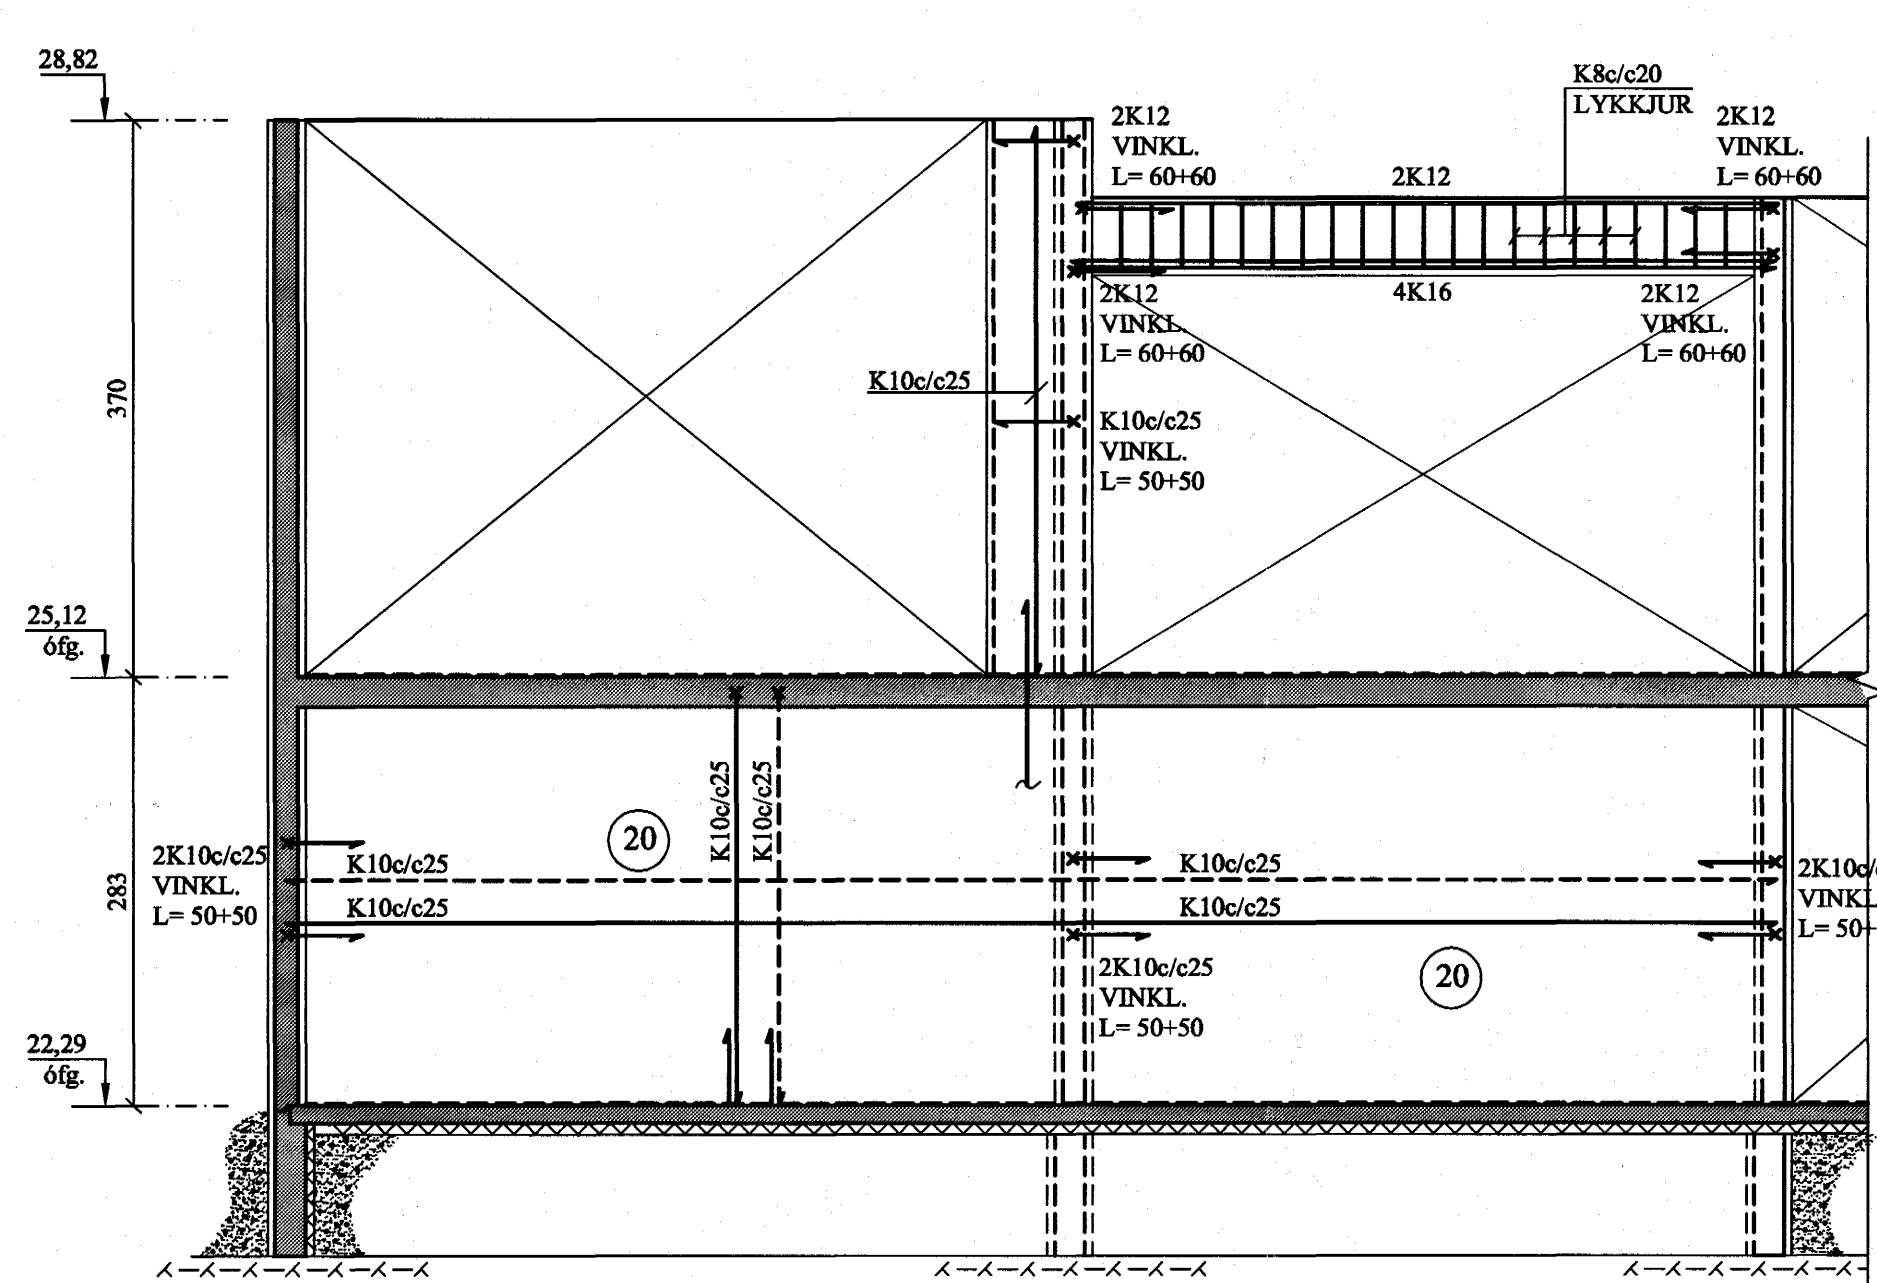

**SUÐAUSTURVEGGUR,
HLIÐARMYND. 1:50**

VEGGUR NR. 11

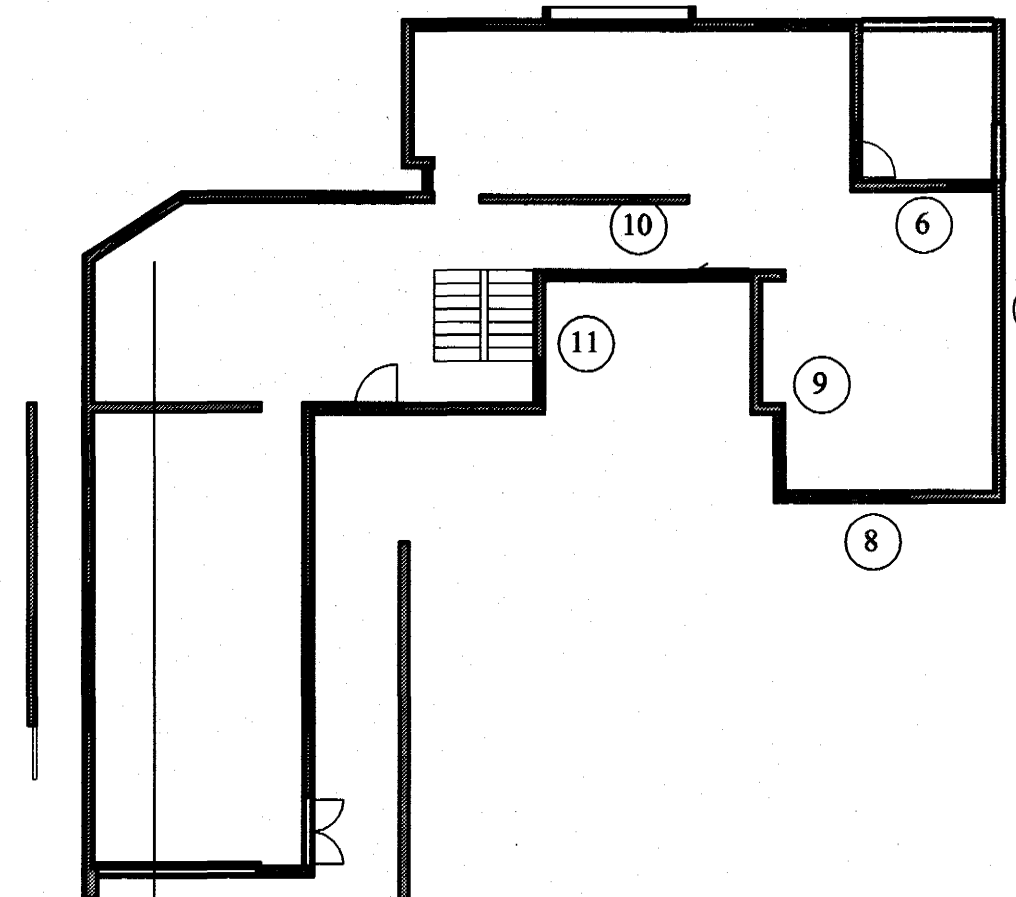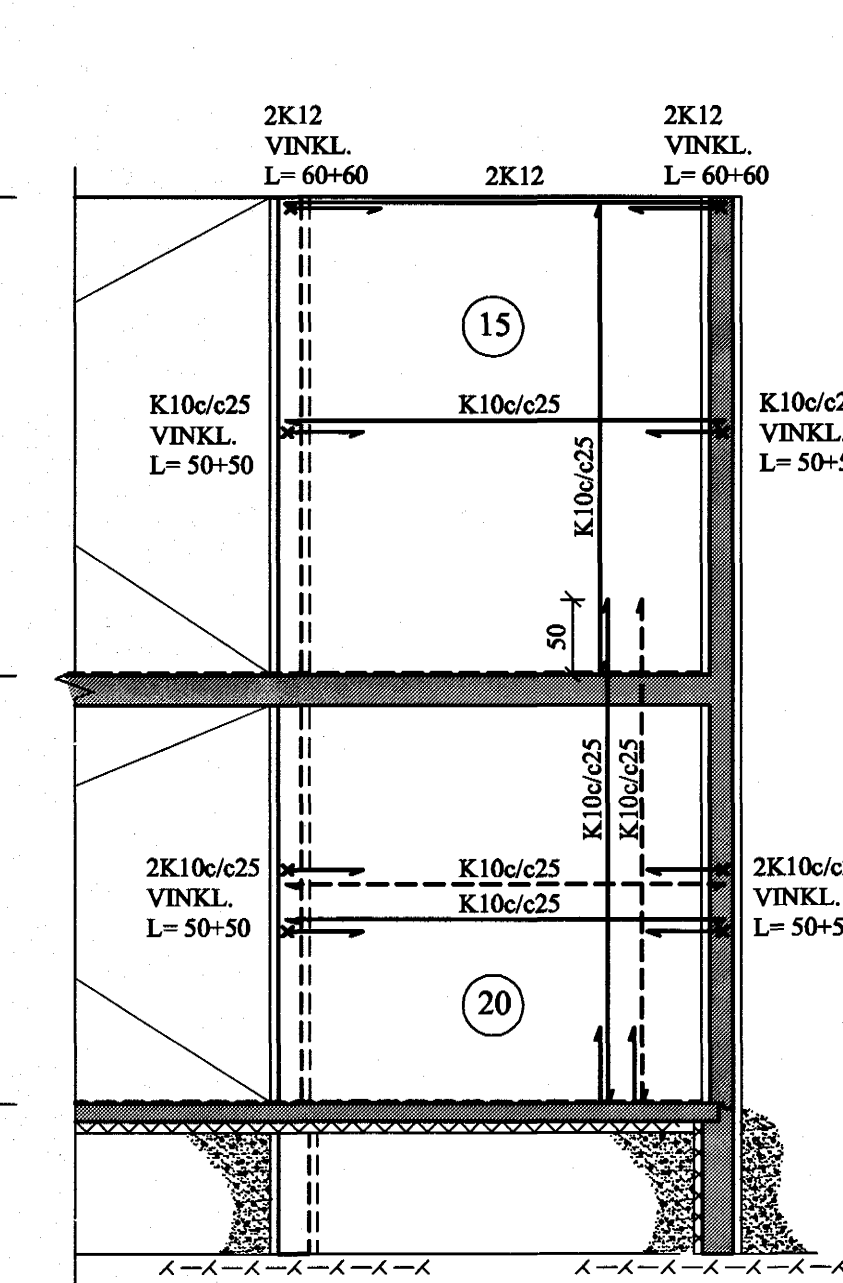

BREYTINGAR

TILVÍSANIR:
SKÝRINGAR..... SJÁ TEIKN. NR. 1-01

INNVEGGIR JÁRNBEITIR MED
EINFALDRI GRIND #K10c/e25
MIÐJUM VEGG. 2K12 EFTIR
VEGG.

06 DES 2004

Reikn.	AJG/JKR	ÁGÚST '04	Útgefið:	10.11. '04
Telkn.	AJG/JHG	ÁGÚST '04	Kvarði:	1:50
Ath.				
Samp.				

FÍFUVELLIR 8 Nr. 1-06

Verkluti
HLIÐARMYNDIR
VEGGIR 6, 7, 8, 9, 10, 11.

Jón Kristjánsson
Byggingaverkefingur
P/F
Skólavaga 19
101 Reykjavík
Sími: 551-0820 Gam: 863-2154
Netfang: jkr@samnet.is
http://www.VJK.is