SUÐVESTURVEGGUR, HLIÐARMYND. 1:50

VEGGUR NR. 12

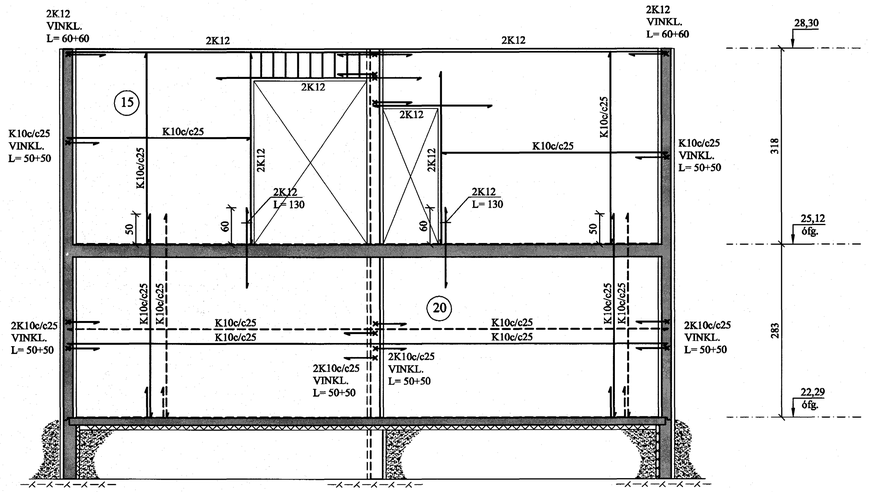

SUÐAUSTURVEGGUR, HLIÐARMYND. 1:50

VEGGUR NR. 13

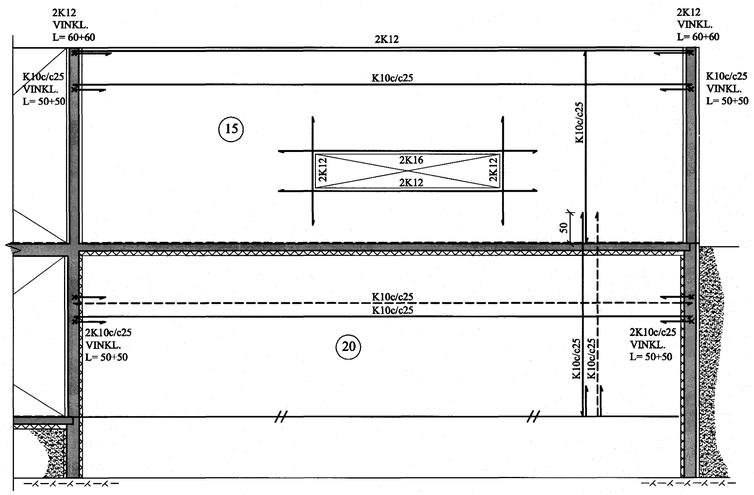

SUÐVESTURVEGGUR, HLIÐARMYND. 1:50

VEGGUR NR. 14

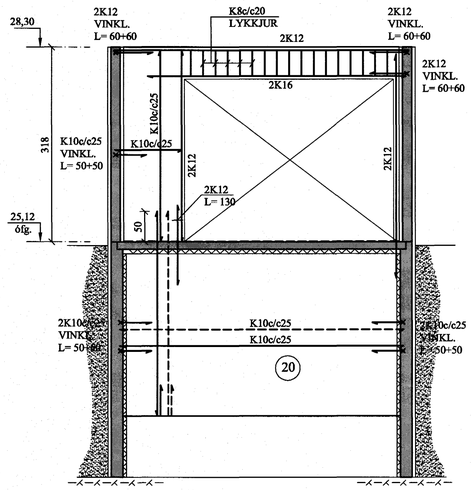

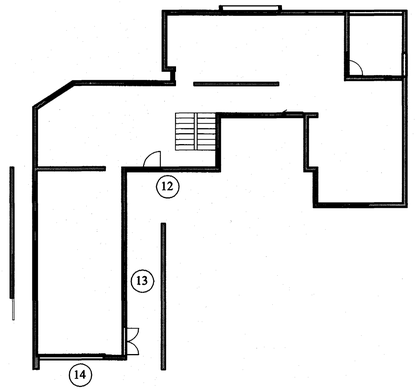

BREYTINGAR

TILVÍSANIR:

SKÝRINGAR..... SJÁ TEIKN. NR. 1-01

Samþykkt þann 06 DES. 2004
Byggingafulltrúinn í Hafnarfirði
AÐ, Sigurbjartur Halldórsson

INNVEGGIR JÁRNBENTIR MEÐ EINFALDRI GRIND # K10c/c25 MIÐJUM VEGG, 2K12 EFST Í VEGG.

Reikn.	AJG/JKR	ÁGÚST '04	Útgefið:	10.11.2004
Teikn.	AJG/JHG	ÁGÚST '04	Kvarði:	1:50
Ath.				
Samþ.				

FÍFUVELLIR 8
Hafnarfirði

Nr. 1-07

Verkhluti
HLIÐARMYNDIR
VEGGIR 12, 13, OG 14.

Jón Kristjánsson
Byggingarverkfræðingur
FVFÍ
Skúlagata 19
101 Reykjavík
Sími: 551-6820 Gsm: 863-2154
Kt: 210754-4829
Netfang: jokris@simnet.is
http://www.vjk.is